
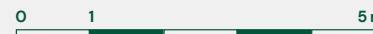


# brentano green


2-Zimmer-Wohnung • EG • Haus 1  
 WE 01.00.01 • Wohnung 01  
 Rossittener Straße 17 a • Frankfurt

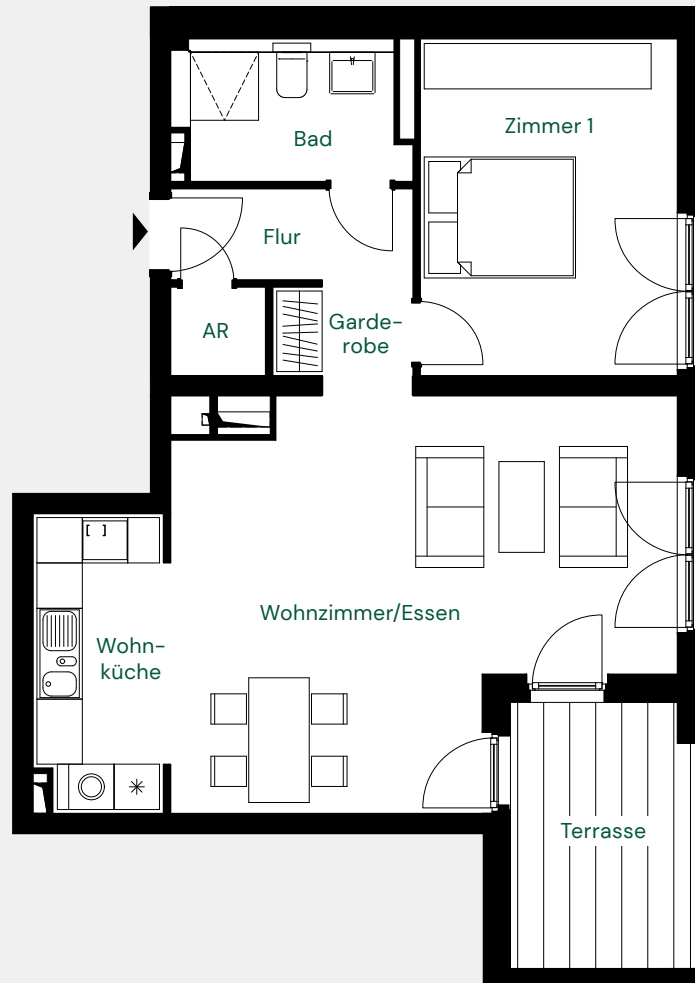

Grundrisse im Maßstab 1:100. Alle Flächenangaben ohne Gewähr. Änderungen in Planung, Ausführungsart und den vorgesehenen Baustoffen behält sich der Verkäufer vor, soweit sie sich technisch als zweckmäßig oder notwendig erweisen, oder auf behördlichen Auflagen beruhen. Sie müssen für den Käufer zumutbar sein. Die Darstellung der Möblierung und Küchen ist beispielhaft und nicht im Lieferumfang enthalten. Die Angaben und Beschreibungen spiegeln den aktuellen Planungsstand wider. Balkone, Loggien, Terrassen sind mit 50% ihrer Grundfläche enthalten. Die in der Zeichnung angegebenen Flächengrößen sowie Deckenhöhen sind Zirka-Angaben. Diese Maße können sich im Zuge der Ausführungsplanung ändern. Stand 03/2022

\*Balkon-, Loggien- und Terrassenflächen werden mit 50% berechnet. Die Angabe in der Klammer entspricht der tatsächlichen Nutzungsfläche.

Lageplan

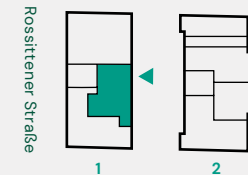

Lage im Gebäude



Ansicht Süden Haus 1

Raum	Wohnfläche
Wohnzimmer/Essen	31,38 m <sup>2</sup>
Küche	6,92 m <sup>2</sup>
Zimmer 1	15,11 m <sup>2</sup>
Bad	5,49 m <sup>2</sup>
Abstellraum (AR)	1,46 m <sup>2</sup>
Garderobe	2,60 m <sup>2</sup>
Flur	3,84 m <sup>2</sup>
Terrasse*	(7,80 m <sup>2</sup> ) 3,90 m <sup>2</sup>

**Gesamt** **70,70 m<sup>2</sup>**