


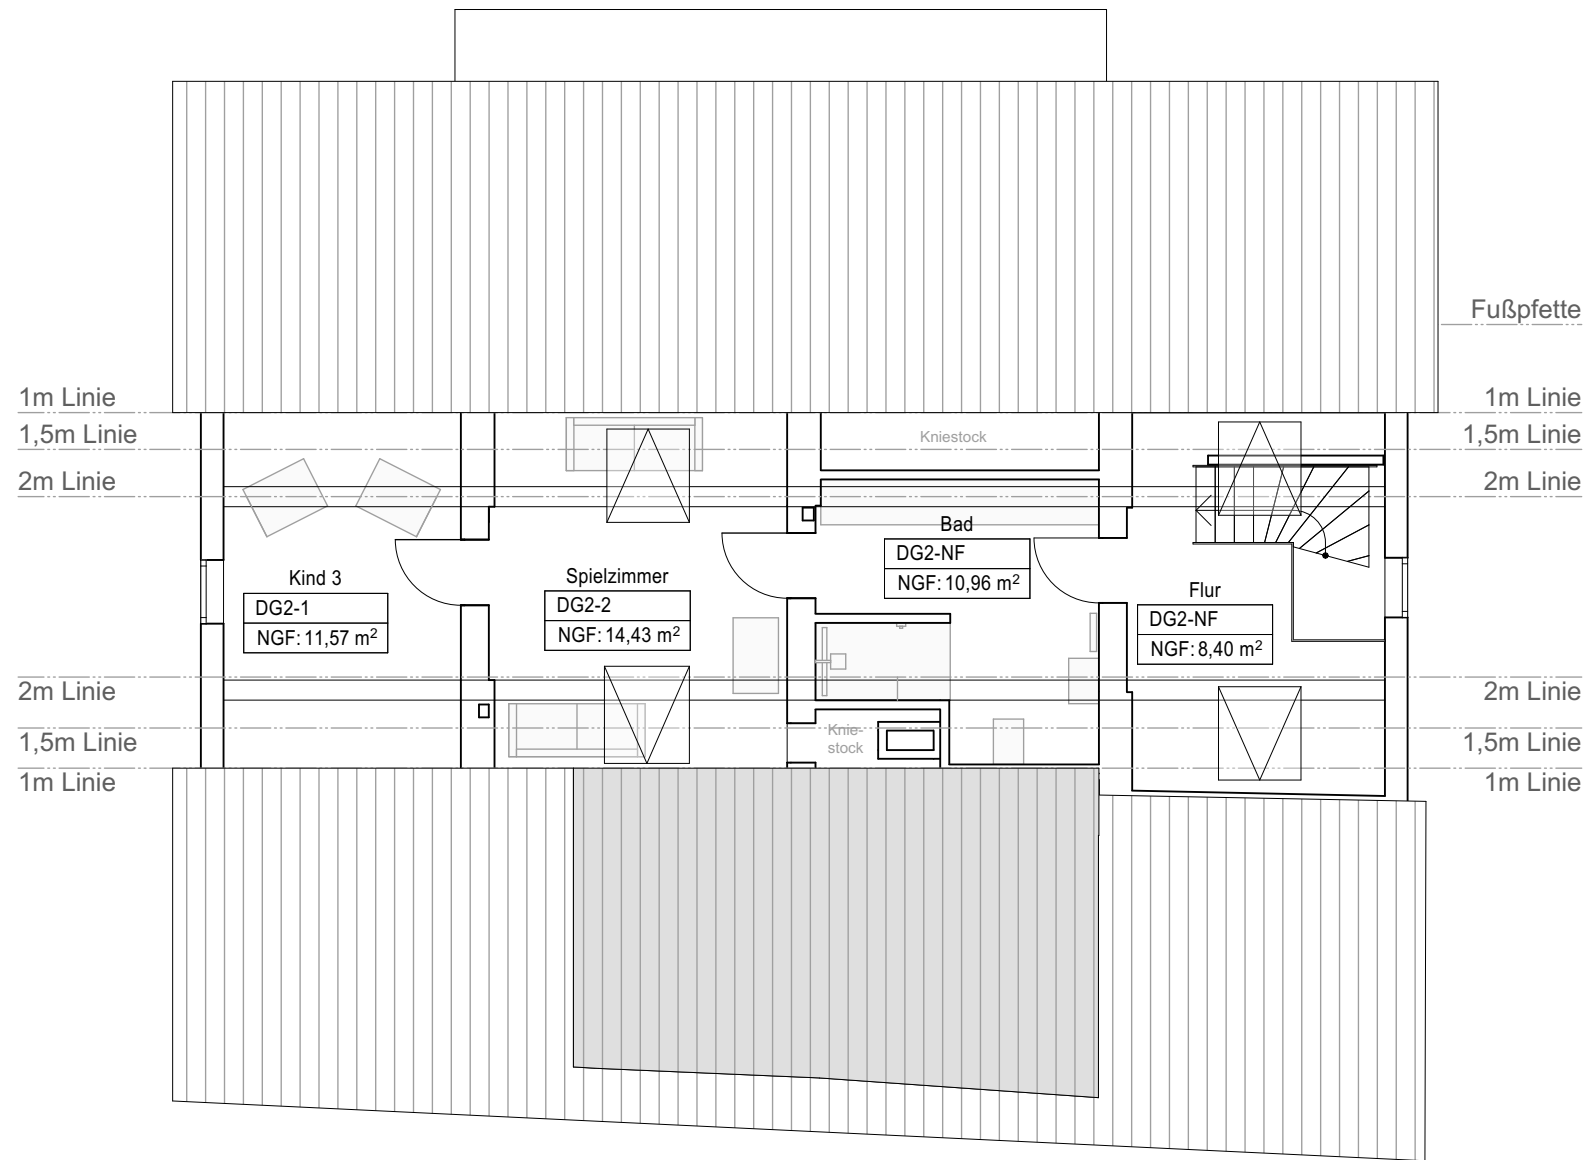

weinstein
architekten

AUFMASS

PROJEKT

MFH Gerbergasse 5

Gerbergasse 5
89143 Blaubeuren

BAUHERR

WKW Immobilien
Herrenweg 18a
89346 Bibertal/Bühl

ARCHITEKT

weinstein
architekten

Dominic Weinstein
Freier Architekt | M.A. Architektur
Herrenweg 18a
89346 Bibertal/Bühl
www.studiodw.de
info@studiodw.de
+49 171 7654328

DATUM

19.12.2025

MAßSTAB

1:100

PLANNR. EN-05

PLAN

Grundriss 2.DG