


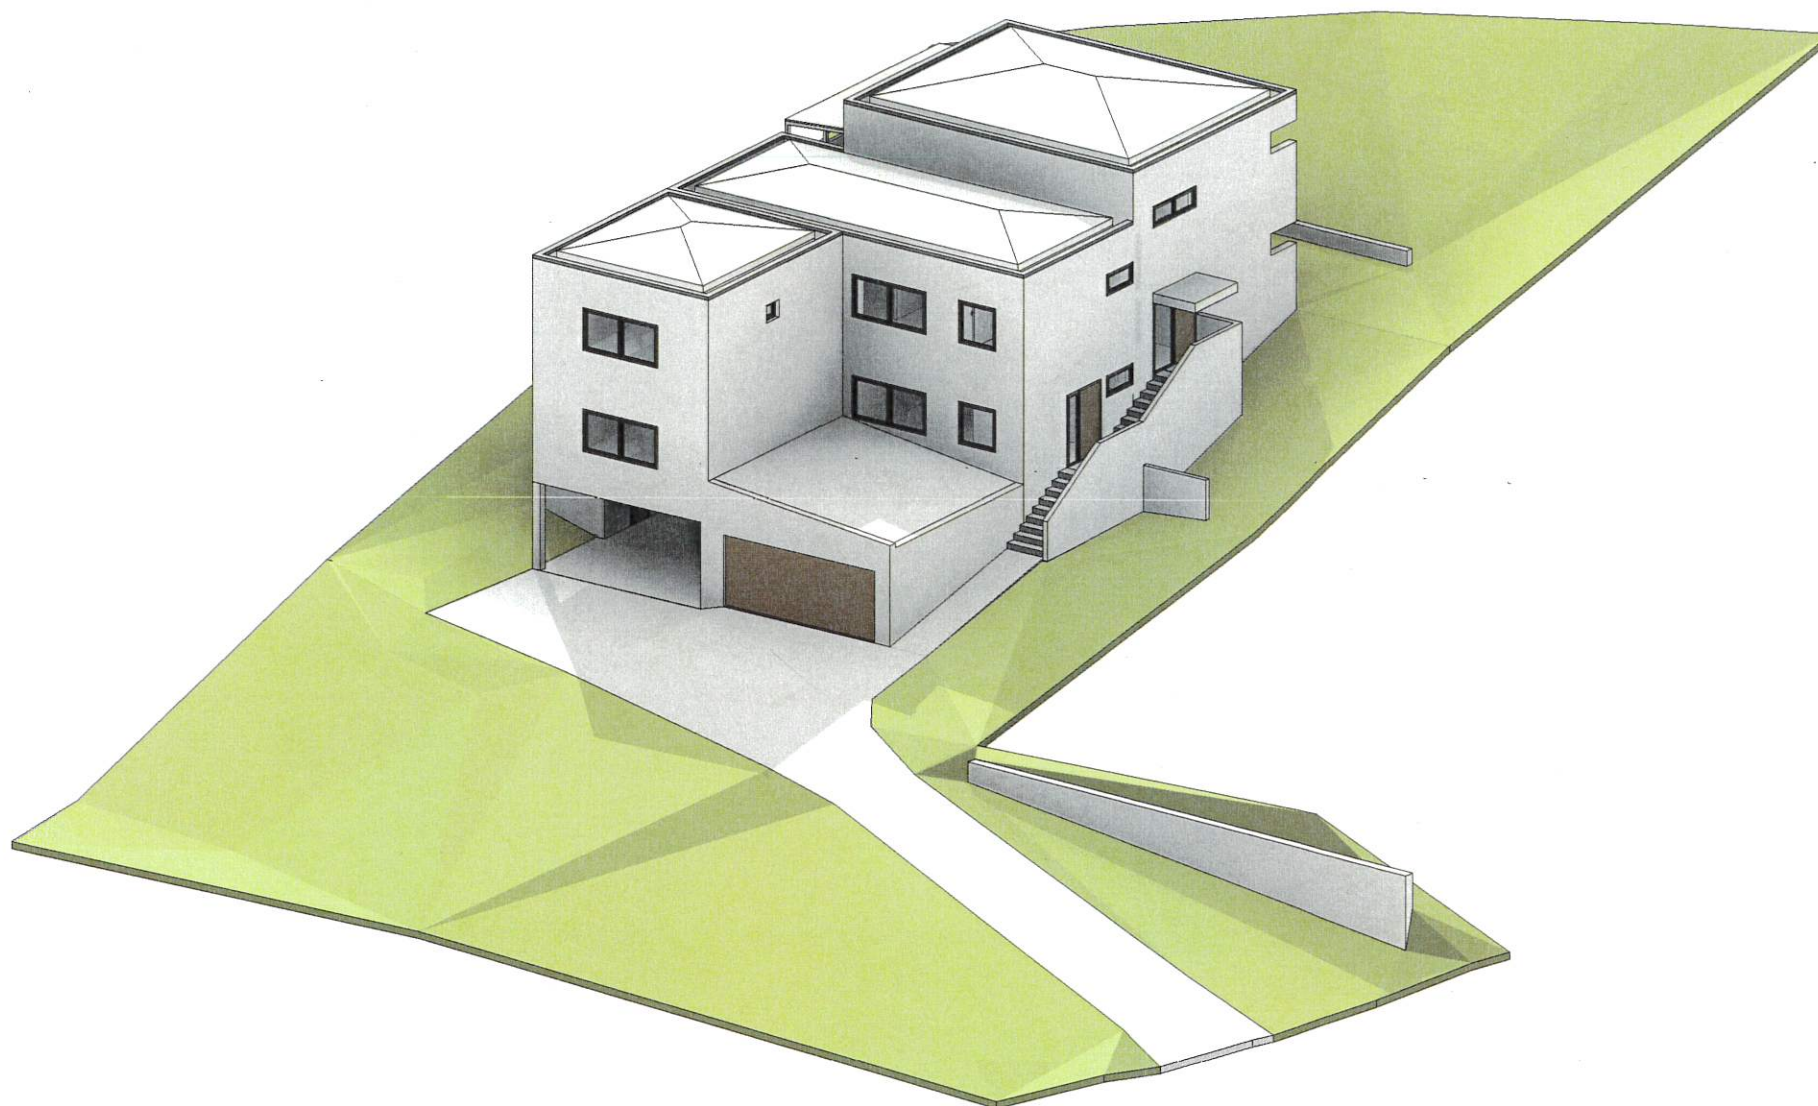

311_02_001_VA
Umbau Candido
BESTAND AXO

Plannummer: 311_02_001_VA
Datum: 11.02.2021
Verfasser: NT FL
Masstab:
Datei: 311_ZD_x.rvt

beaufort
ARCHITEKTEN

Franz-Fischer-Str. 17 A-6020-Innsbruck T +43 (0) 512 560276
WWW.BEAUFORT.AT FAX DW -13

Sadrachstraße

842/5

842/4

GSiNr. 842/5
KG 81111
Hötting
EZ 3844
Fläche lt. CAD:
1244,78m²

842/2


874/4

311_02_002_VA
Umbau Candido
BESTAND LAGEPLAN

Plannummer: 311_02_002_VA
Datum: 11.02.2021
Verfasser: NT FL
Maßstab: 1 : 200
Datei: 311_ZD_x.rvt


beaufort
ARCHITEKTEN

Franz-Fischer-Str. 17 A-6020-Innsbruck T +43 (0) 512 560276
WWW.BEAUFORT.AT FAX DW -13

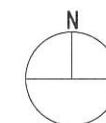

0 1 2 3 4 5[m], M 1:200

311_02_002_vas 11.02.2021
11.02.2021 16:35:16
P:\311_VA-PLANUNG\311_02_002_Zeichnung\311_ZD_x.rvt

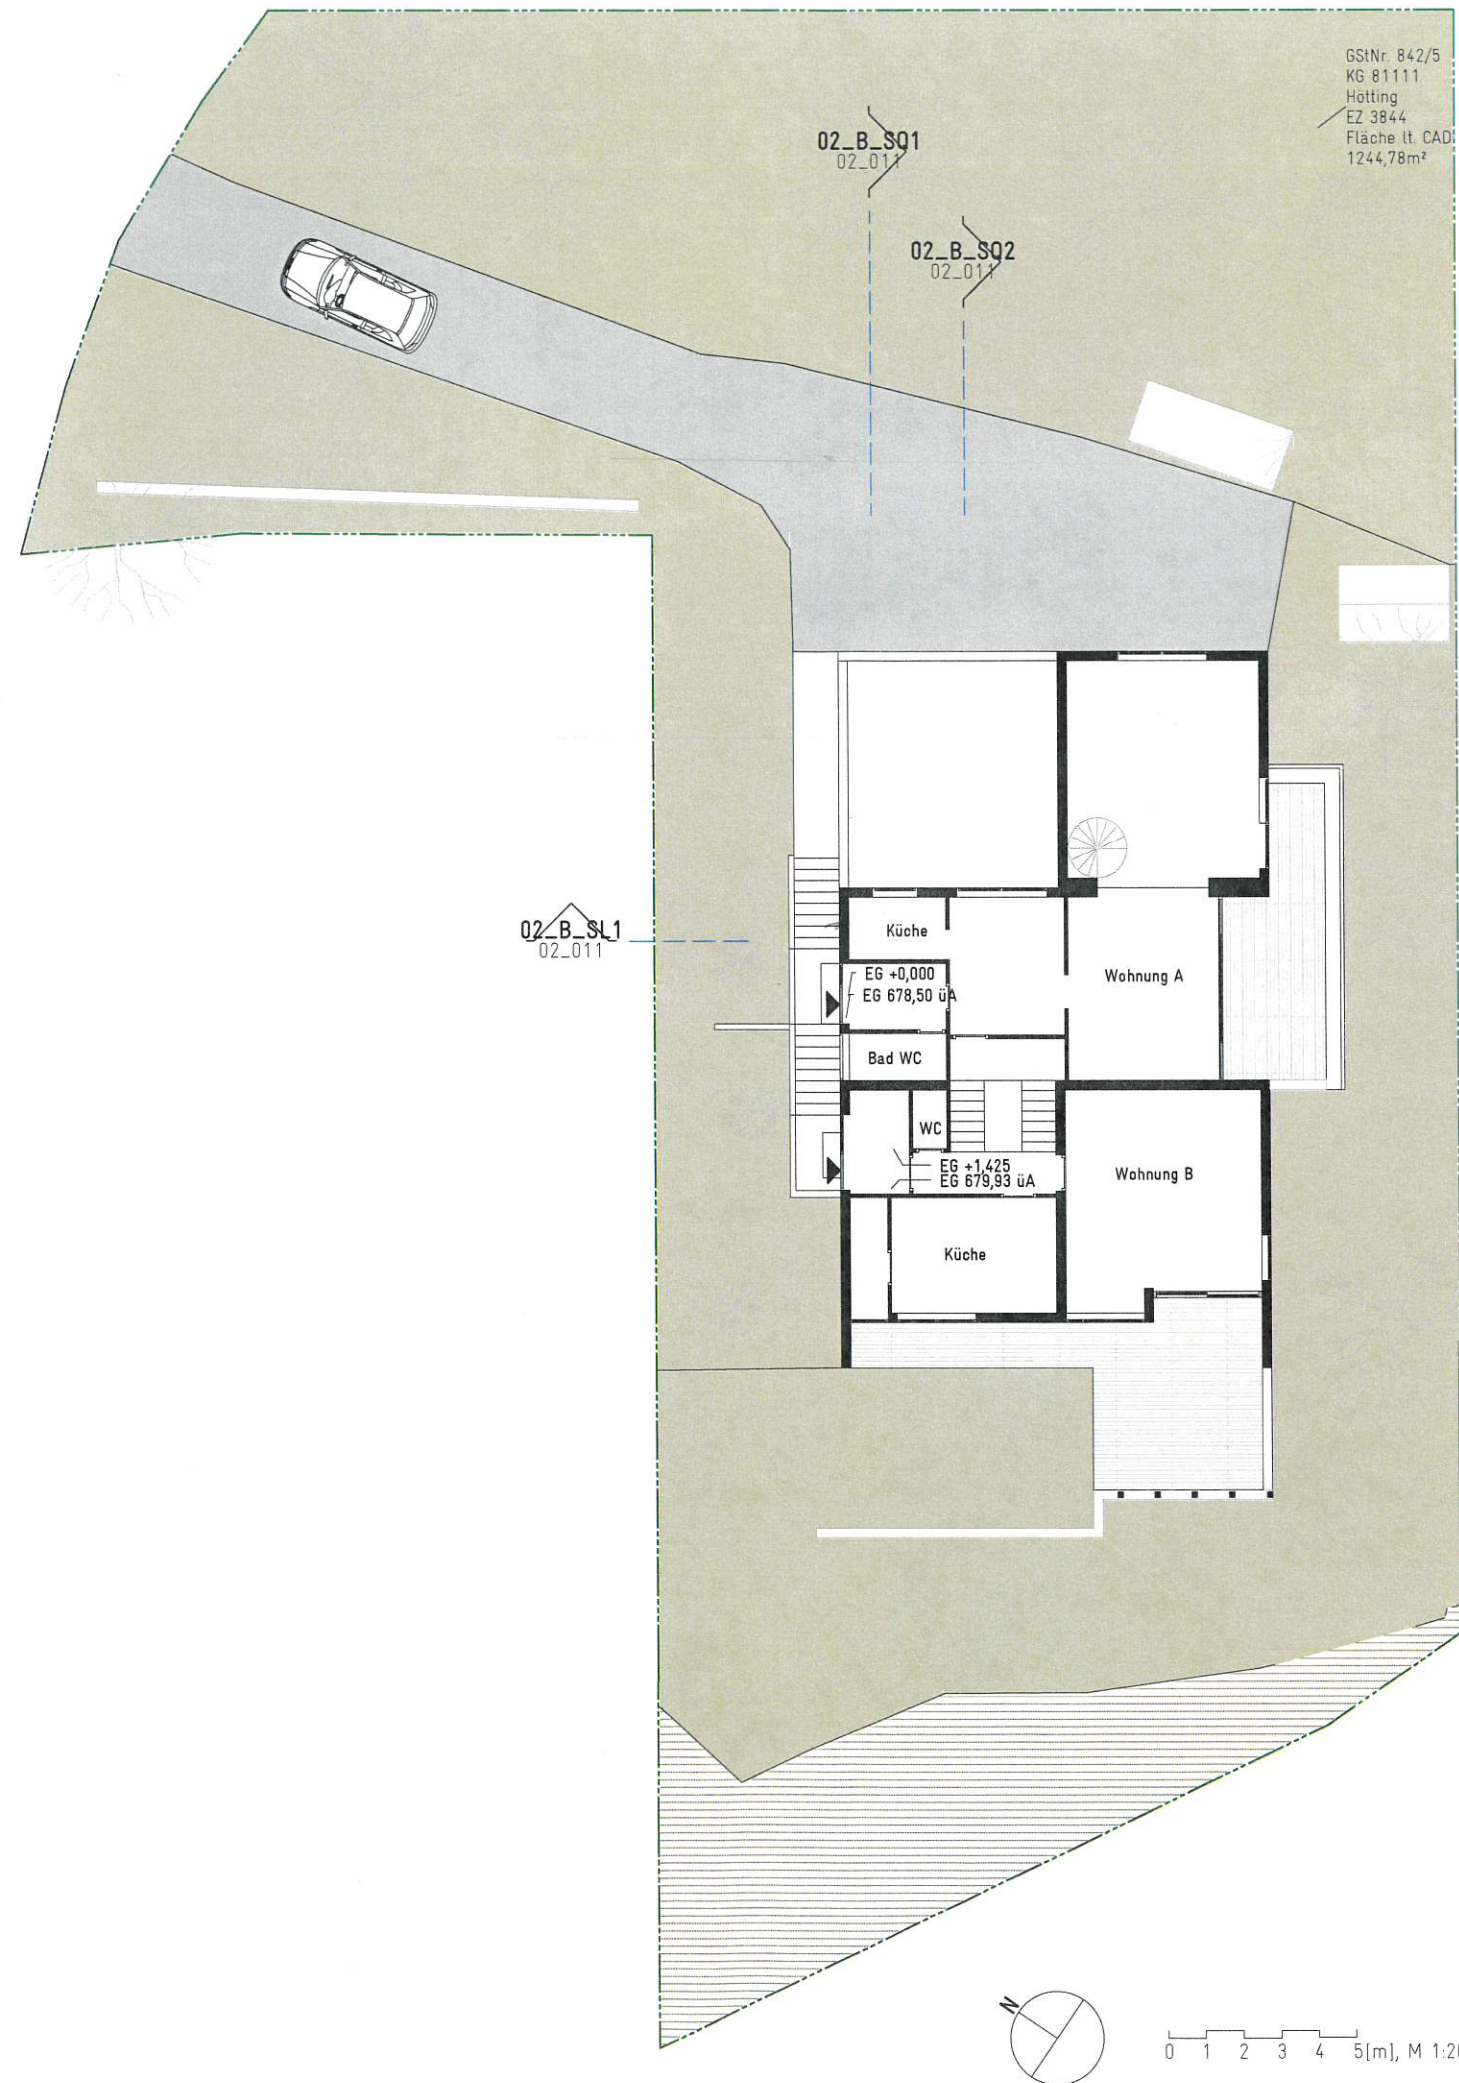


311_02_005_VA
Umbau Candido
BESTAND GRUNDRISS
ERDGESCHOSS

Plannummer: 311_02_005_VA
 Datum: 11.02.2021
 Verfasser: NT FL
 Masstab: 1 : 200
 Datei: 311_ZD_x.rvt

beaufort
 ARCHITEKTEN

Franz-Fischer-Str. 17 A-6020-Innsbruck T +43 (0) 512 560276
 WWW.BEAUFORT.AT FAX DW -13

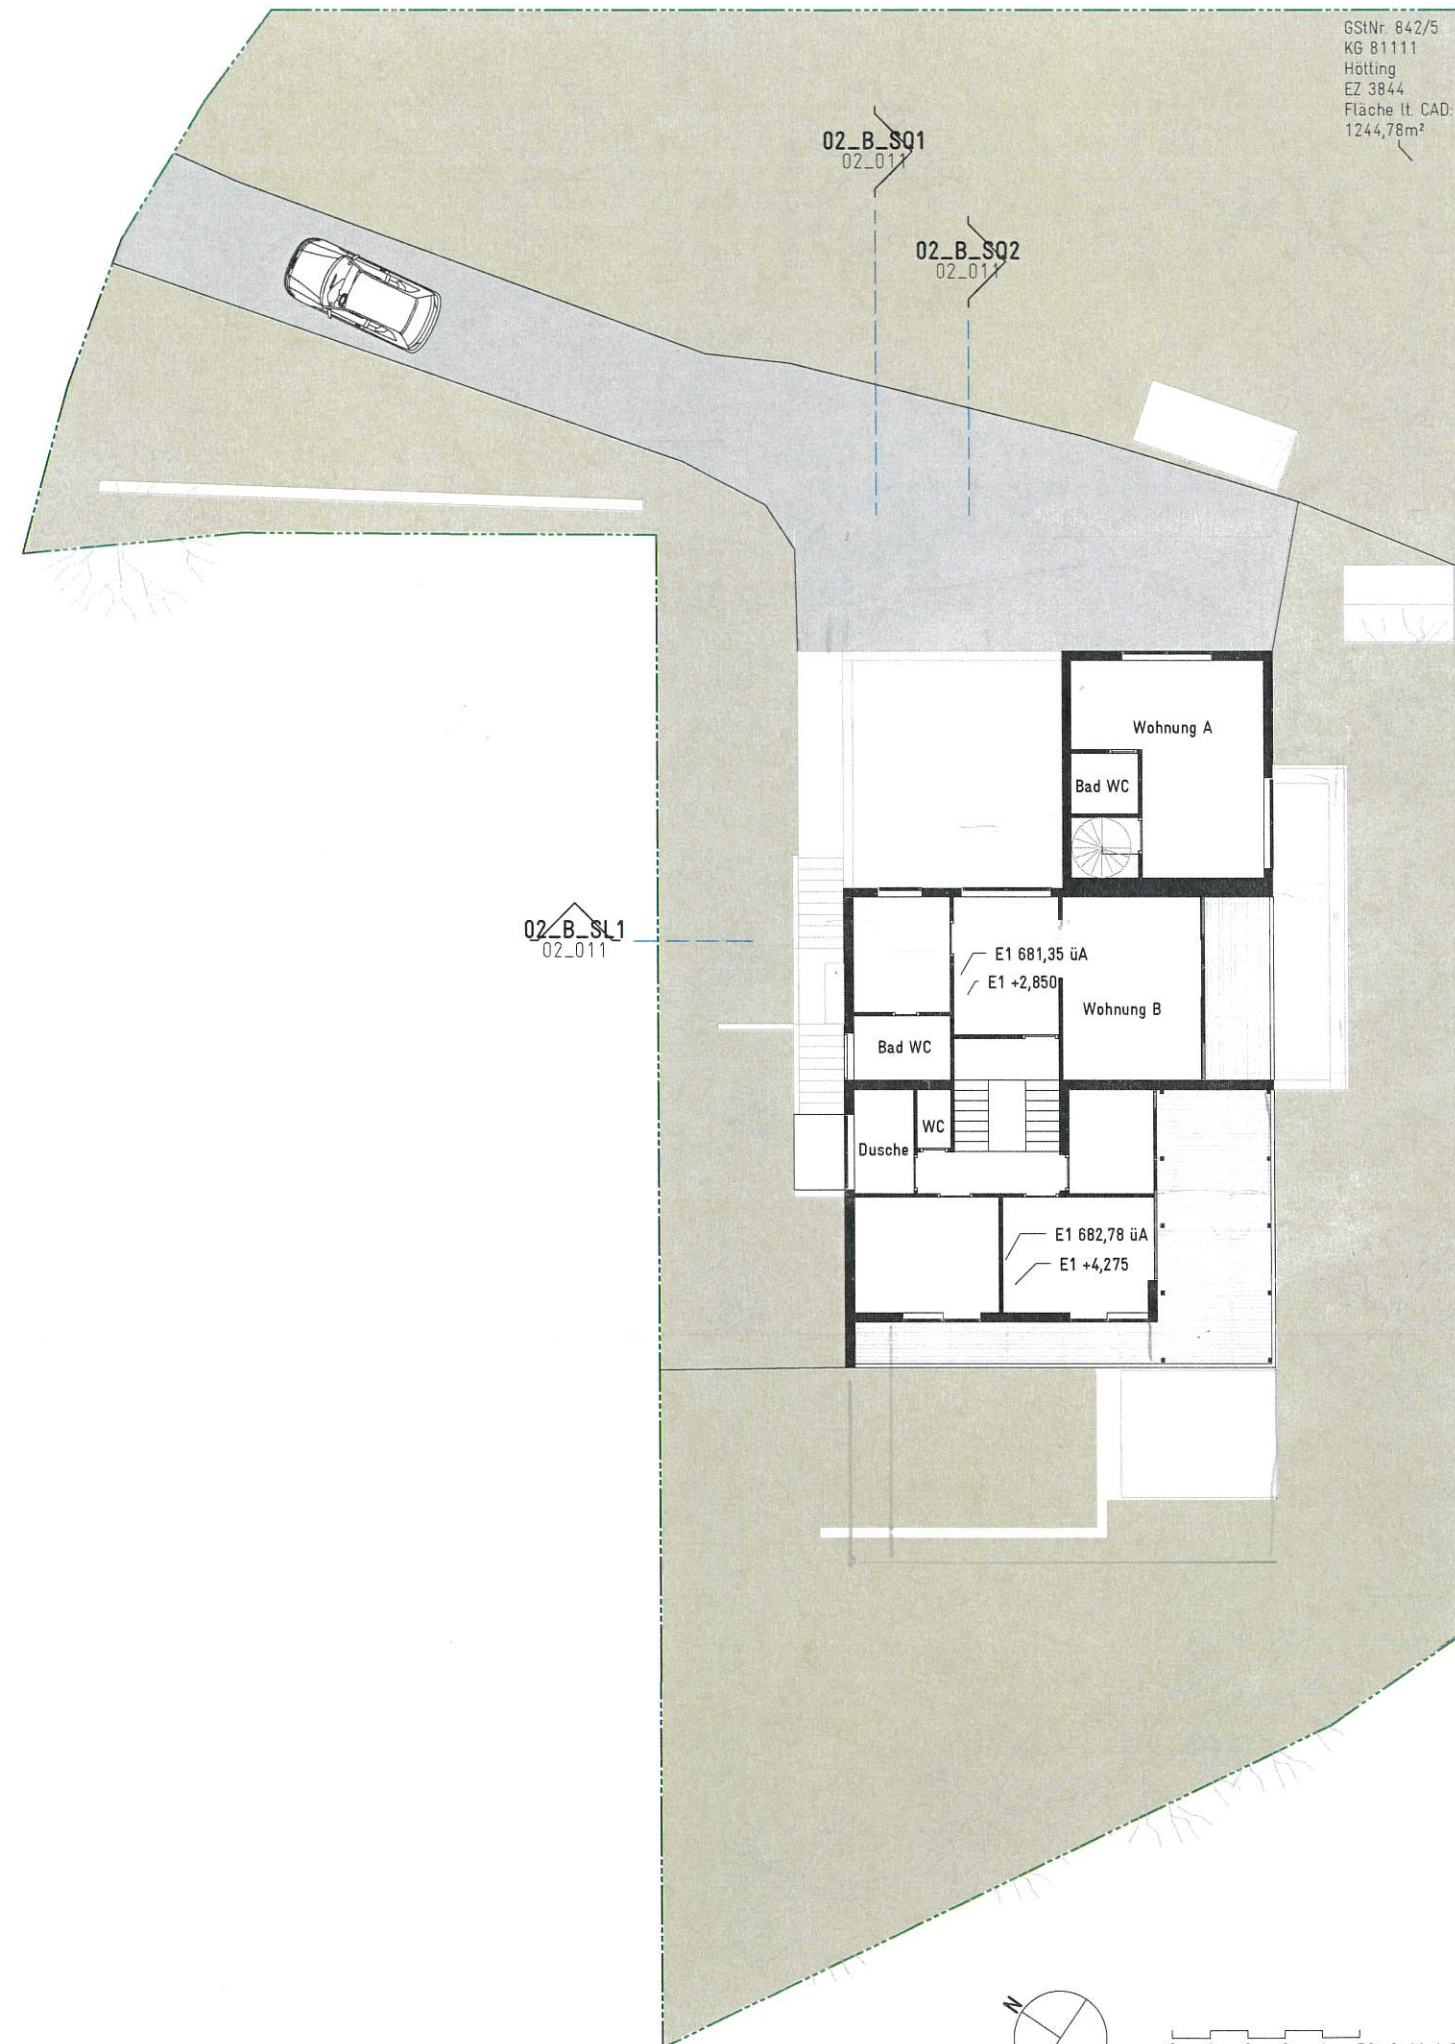


311_02_006_VA
Umbau Candido
BESTAND GRUNDRISS 1.
OBERGESCHOSS

Plannummer: 311_02_006_VA
Datum: 11.02.2021
Verfasser: NT FL
Masstab: 1 : 200
Datei: 311_ZD_x.rvt

beaufort
ARCHITEKTEN

Franz-Fischer-Str. 17 A-6020-Innsbruck T +43 (0) 512 560276
WWW.BEAUFORT.AT FAX DW -13

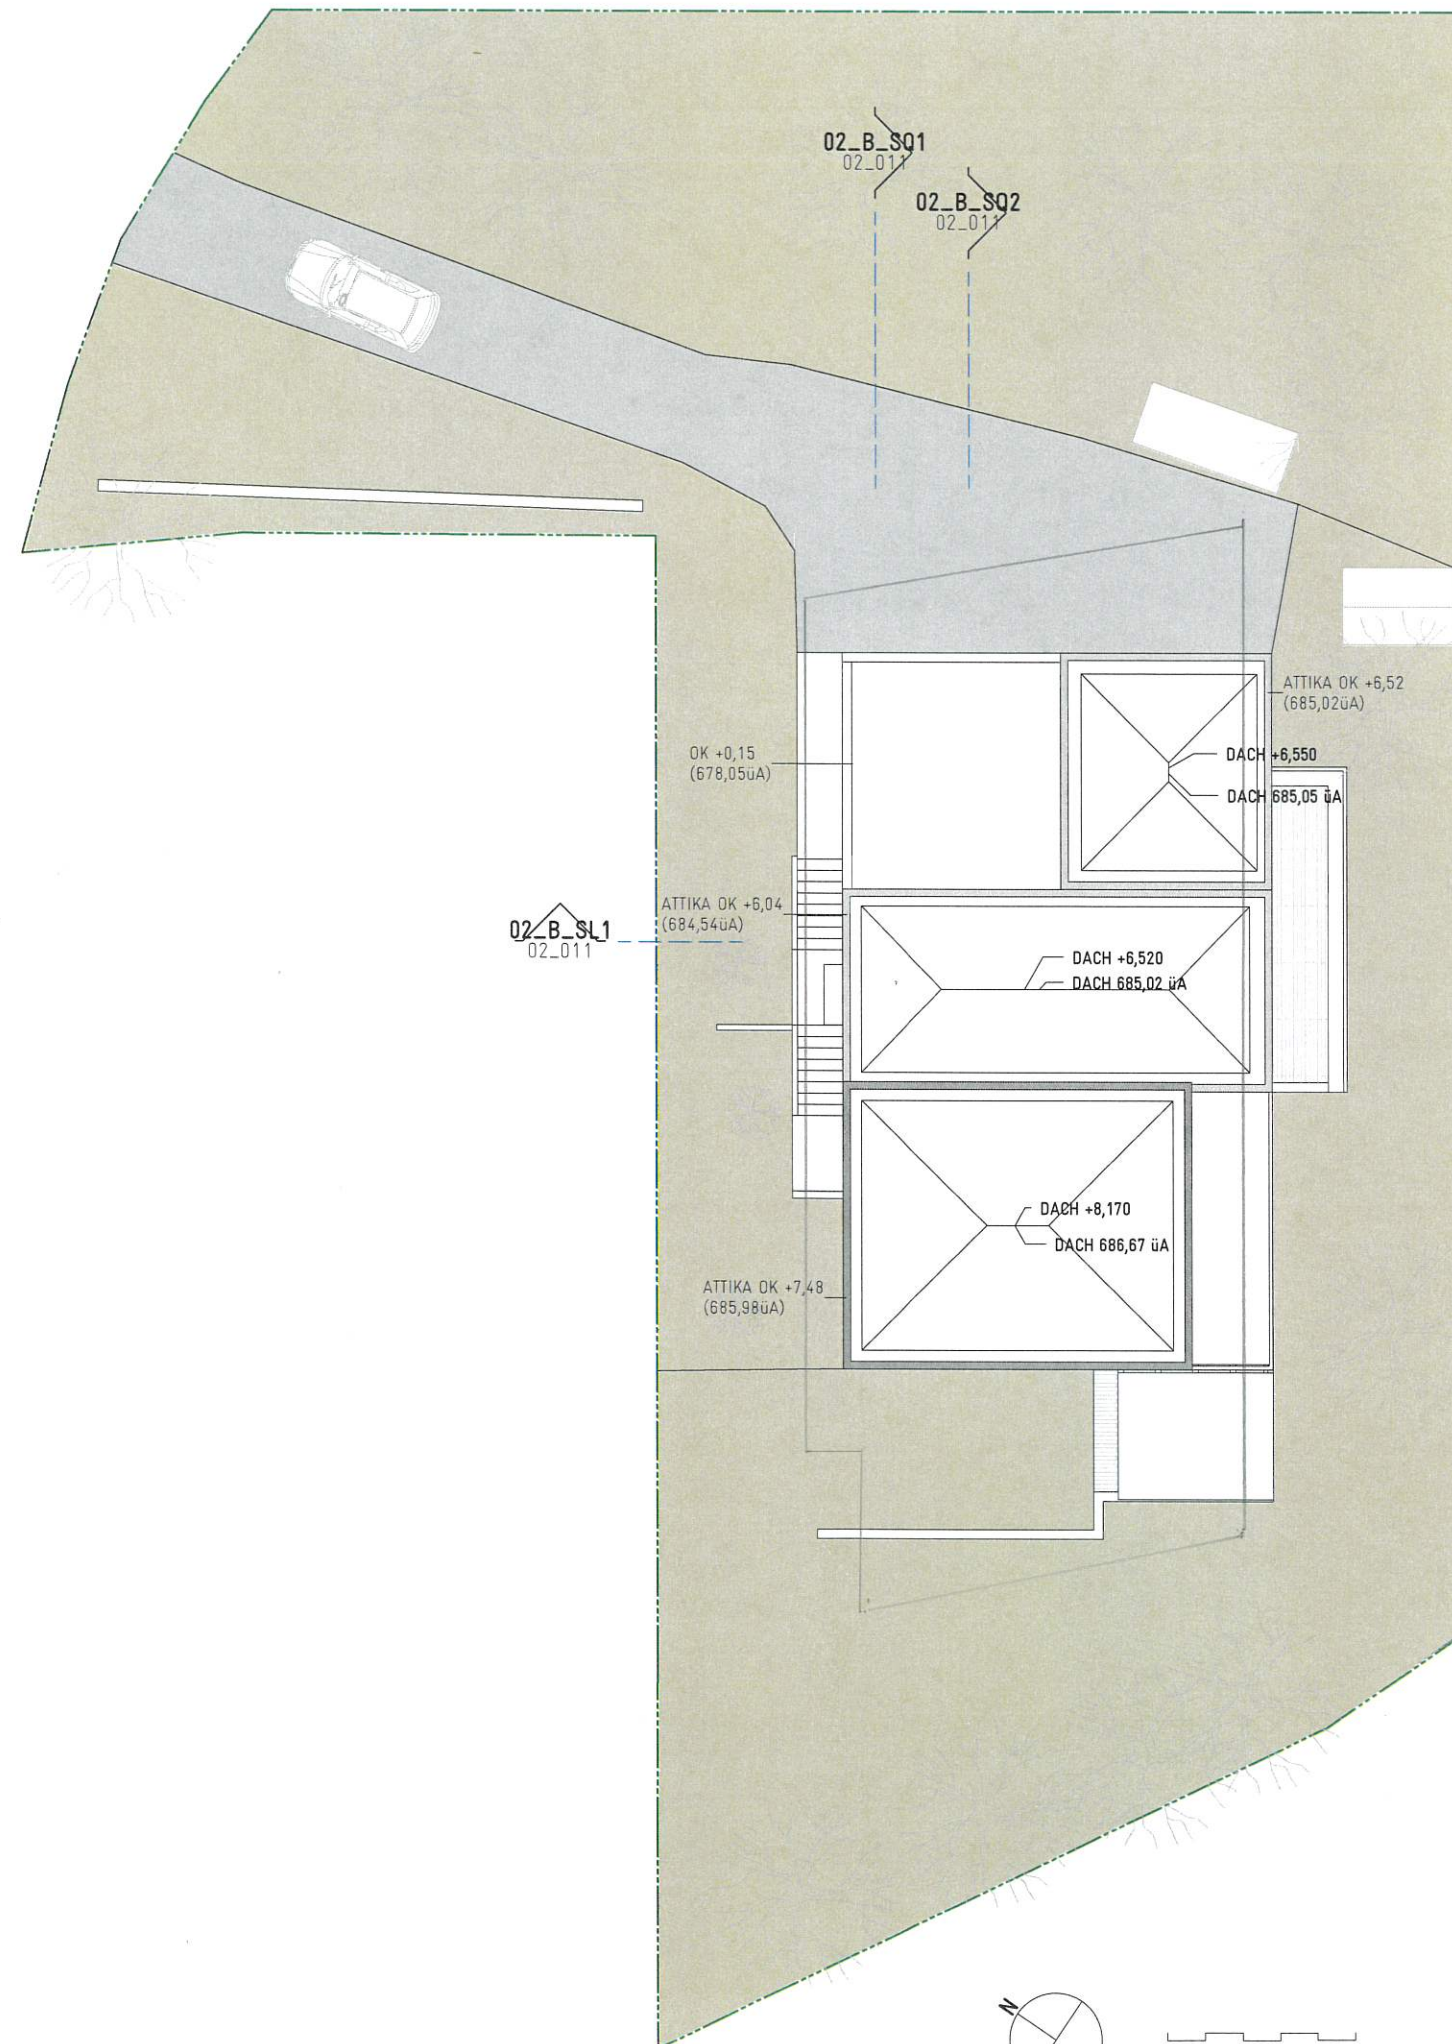


0 1 2 3 4 5[m], M 1:200

311_02_007_VA
Umbau Candido
BESTAND DACHDRAUFSICHT


Plannummer: 311_02_007_VA
 Datum: 11.02.2021
 Verfasser: NT FL
 Masstab: 1 : 200
 Datei: 311_ZD_xrvt

beaufort
 ARCHITEKTEN


Franz-Fischer-Str. 17 A-6020-Innsbruck T +43 (0) 512 560276
 WWW.BEAUFORT.AT FAX DW -13

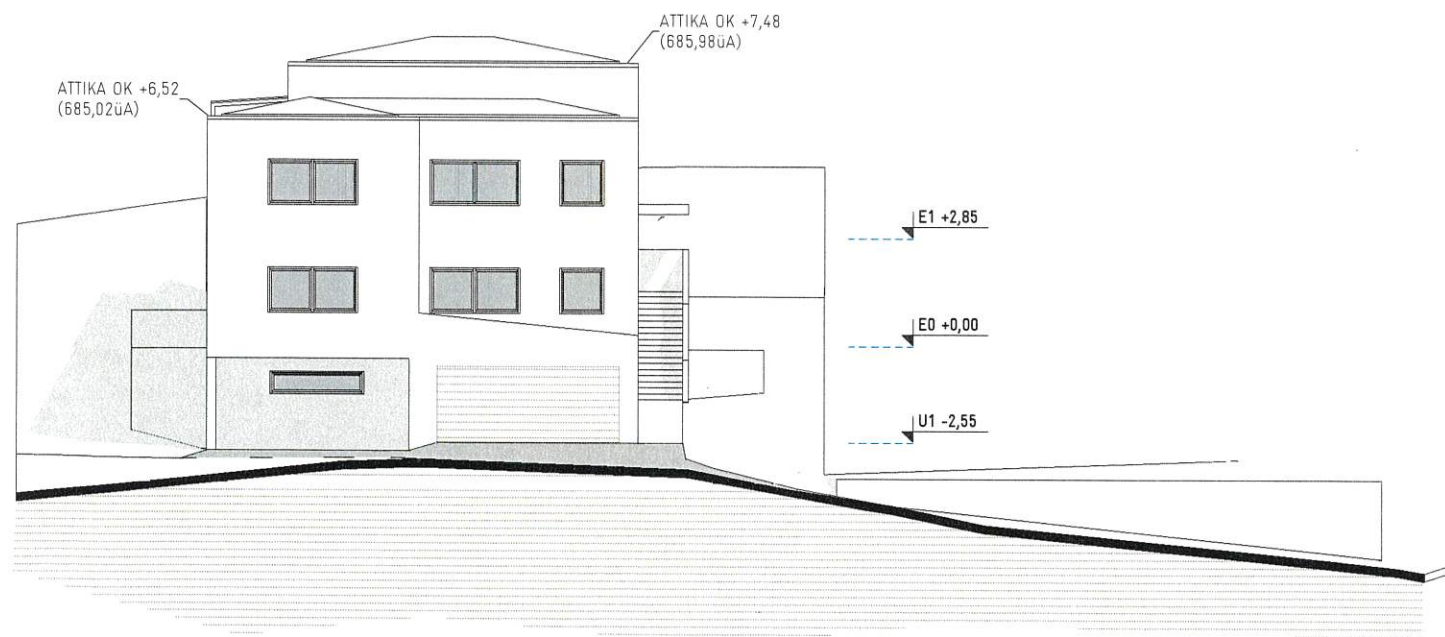


ANSICHT NORD
M 1 : 200

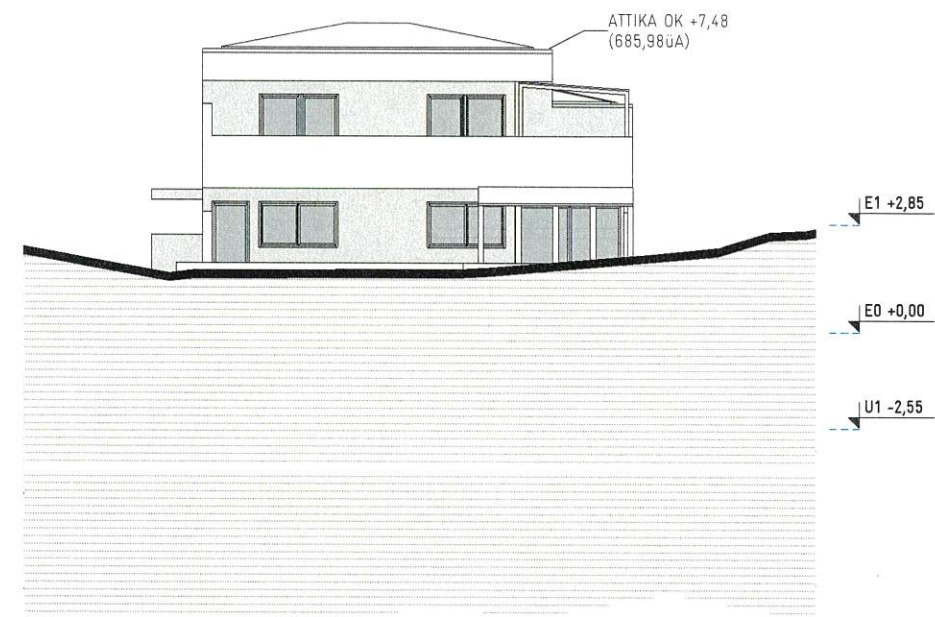

ANSICHT SÜD
M 1 : 200

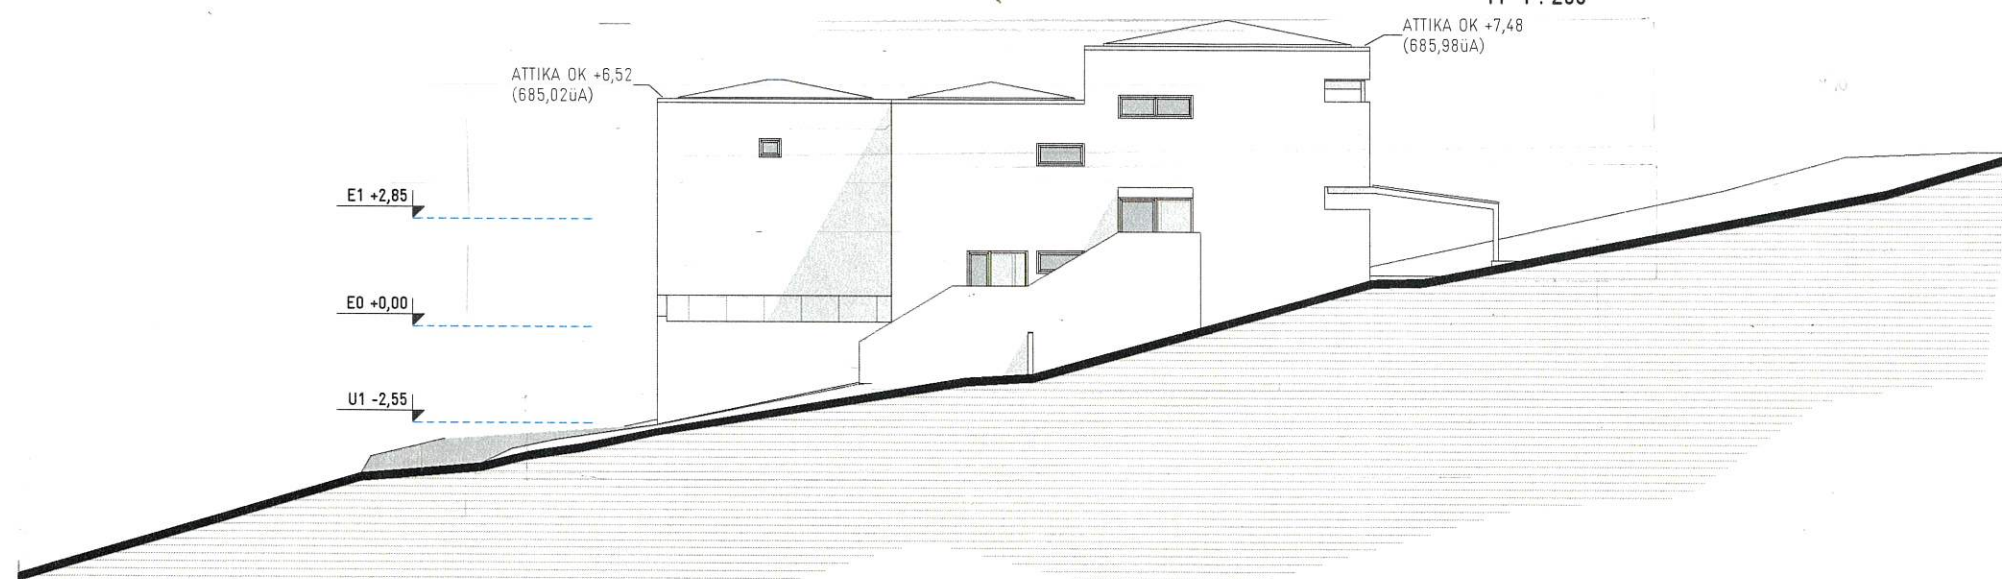

ANSICHT WEST
M 1 : 200

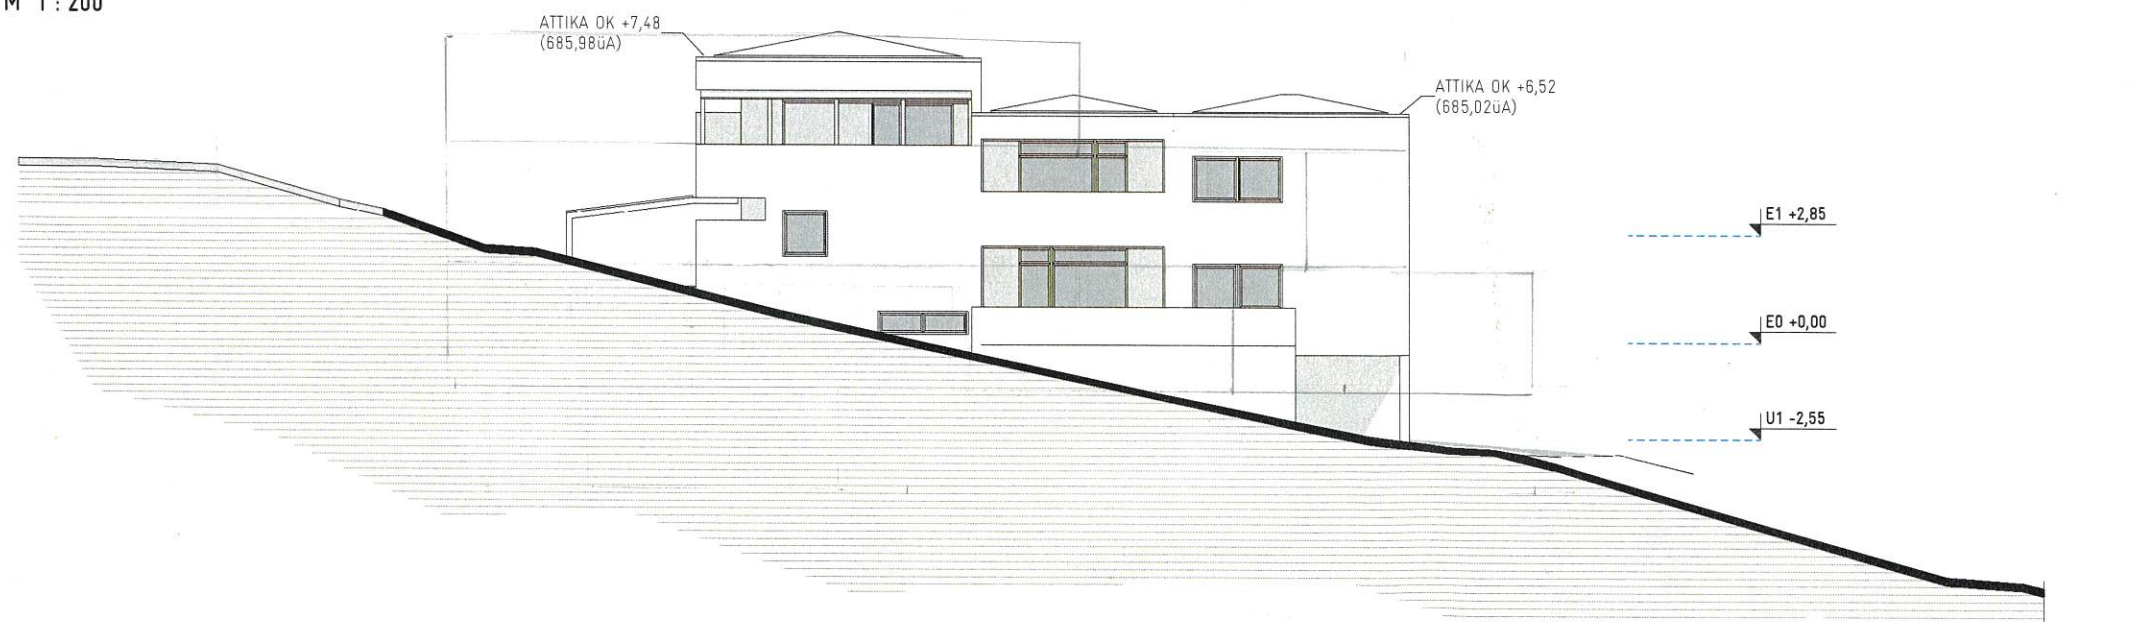

ANSICHT OST
M 1 : 200

0 1 2 3 4 5[m], M 1:200




311_02_008_VA
Umbau Candido
BESTAND ANSICHTEN

Plannummer: 311_02_008_VA
Datum: 11.02.2021
Verfasser: NT FL
Masstab: 1 : 200
Datei: 311_2D_x.rvt

beaufort
ARCHITEKTEN

Franz-Fischer-Str. 17 A-6020-Innsbruck T +43 (0) 512 560276
WWW.BEAUFORT.AT FAX DW -13

RALPH

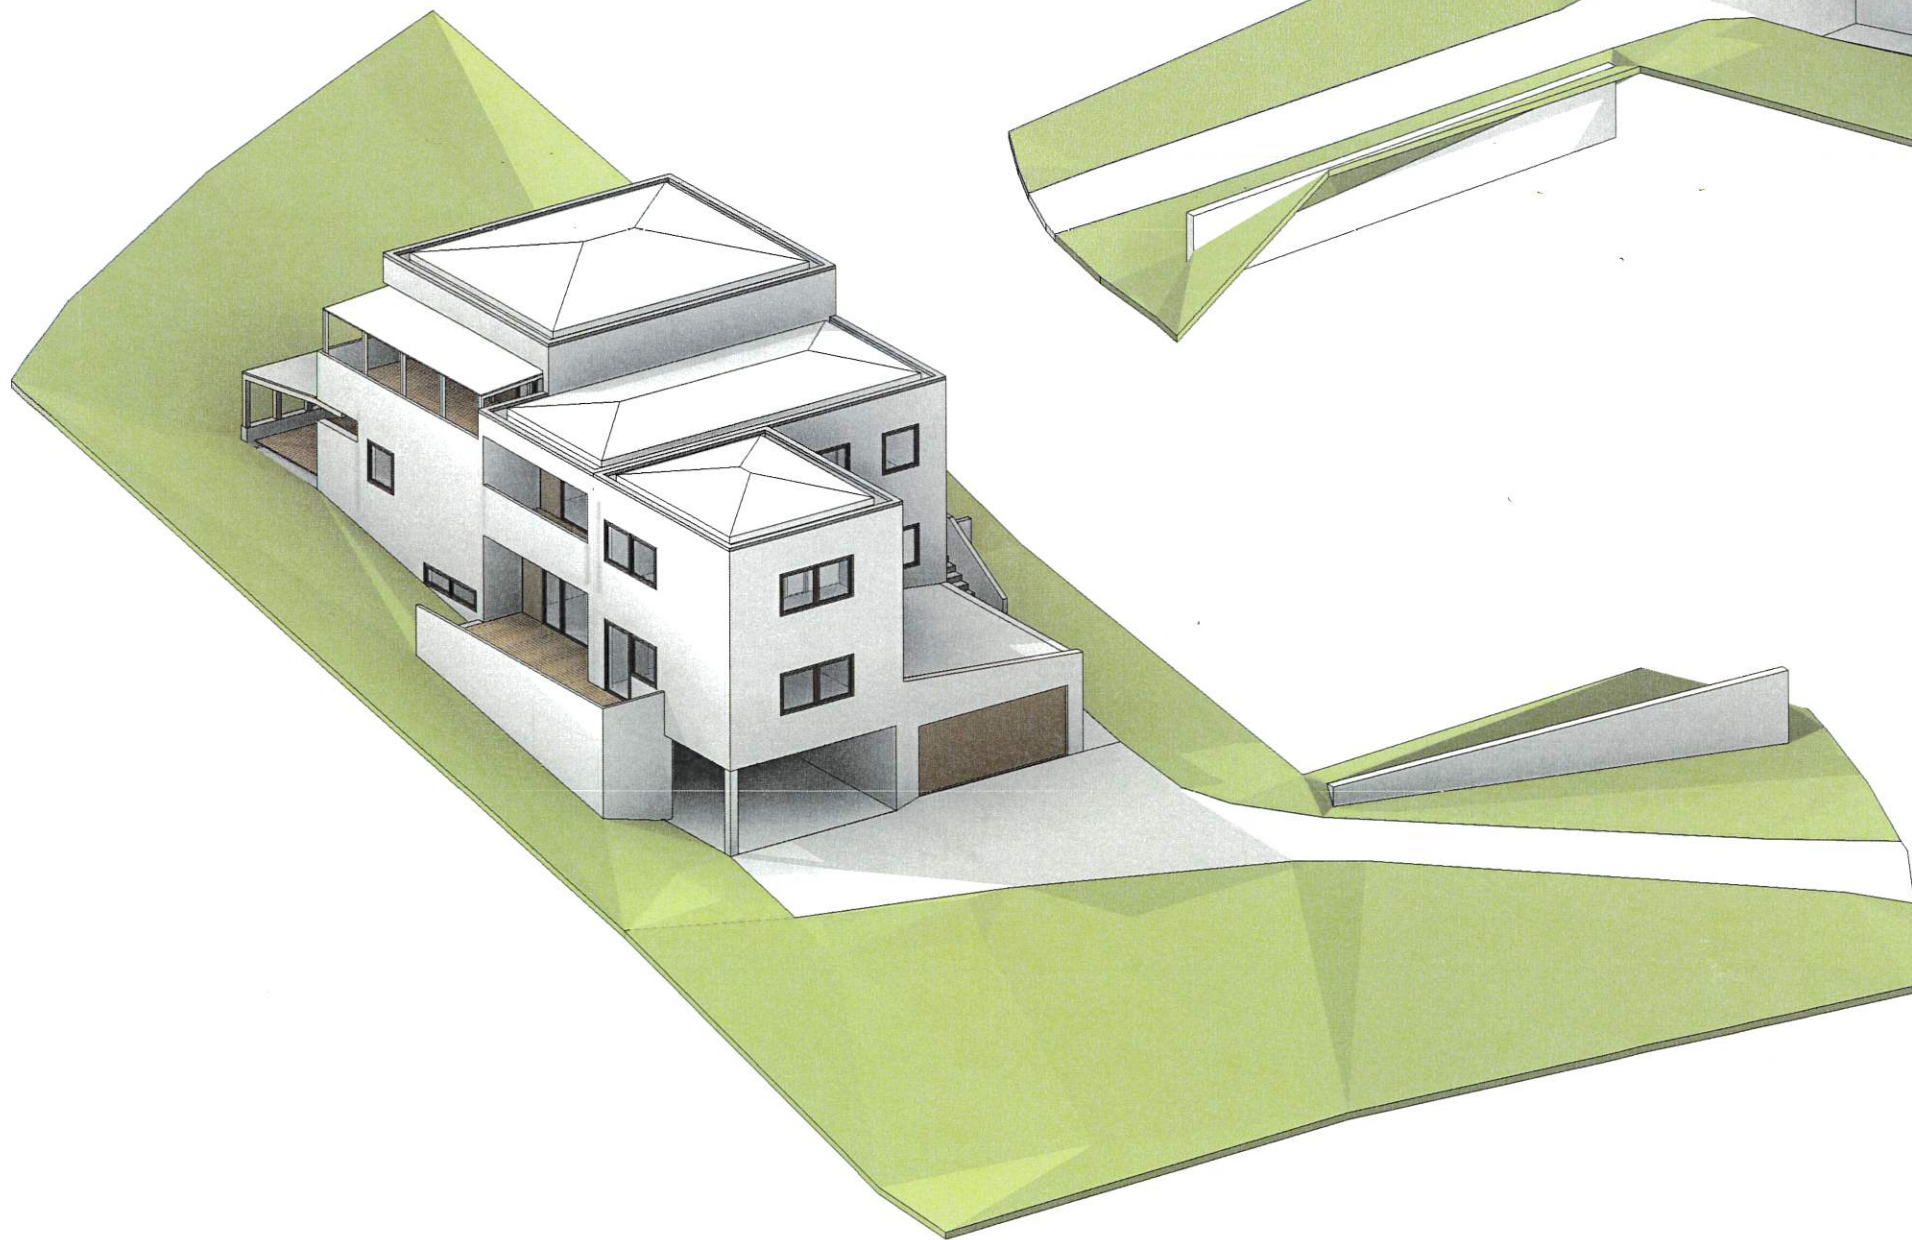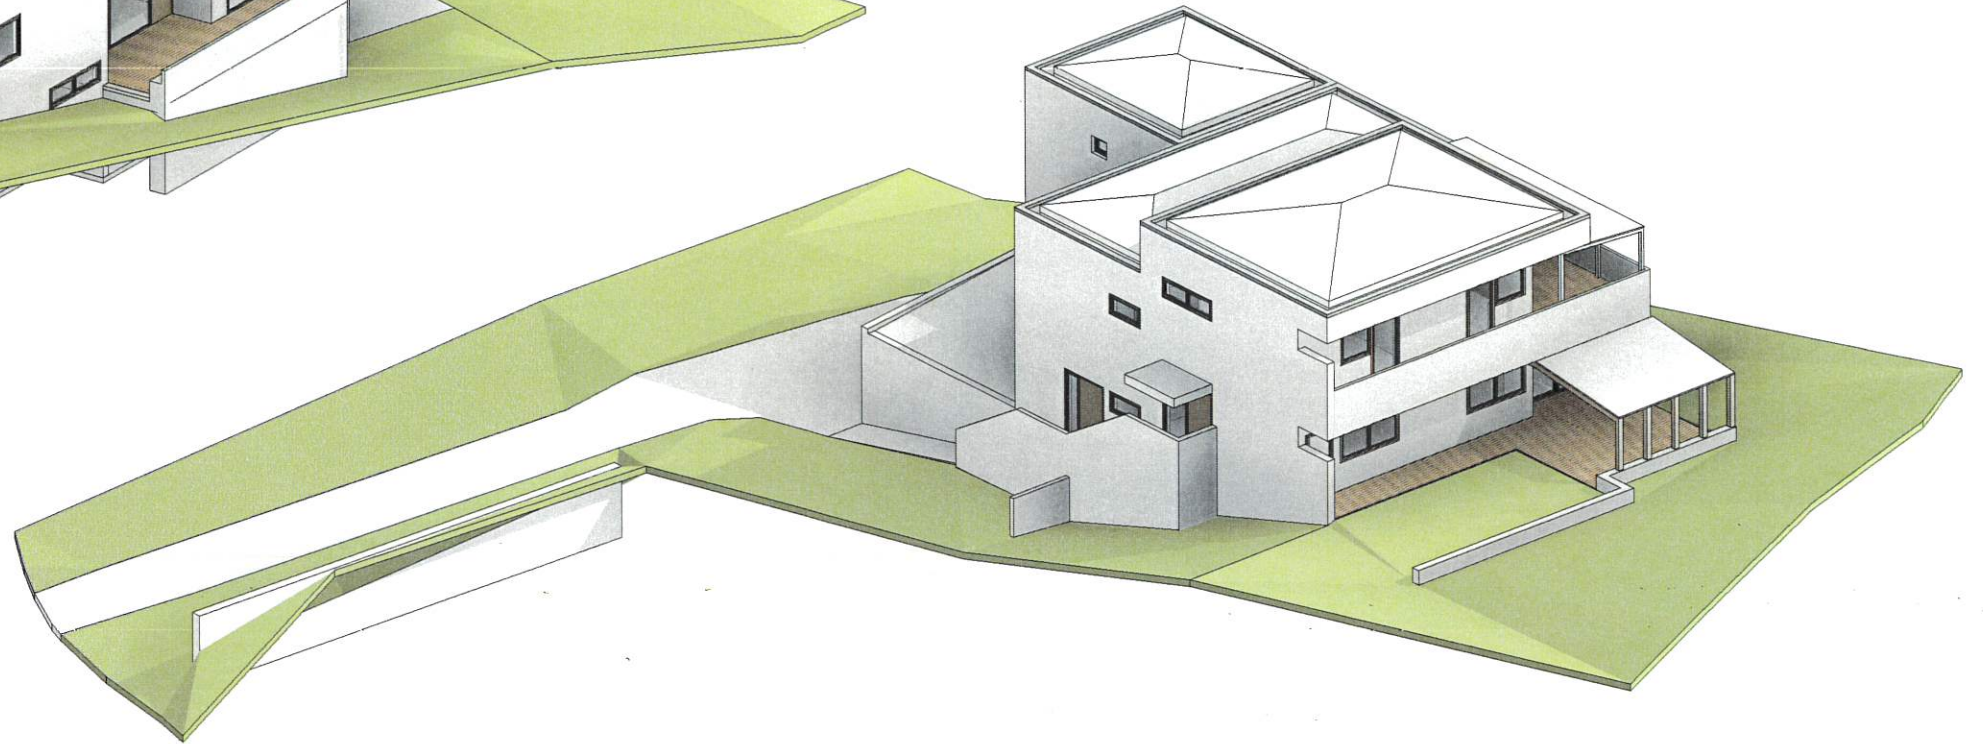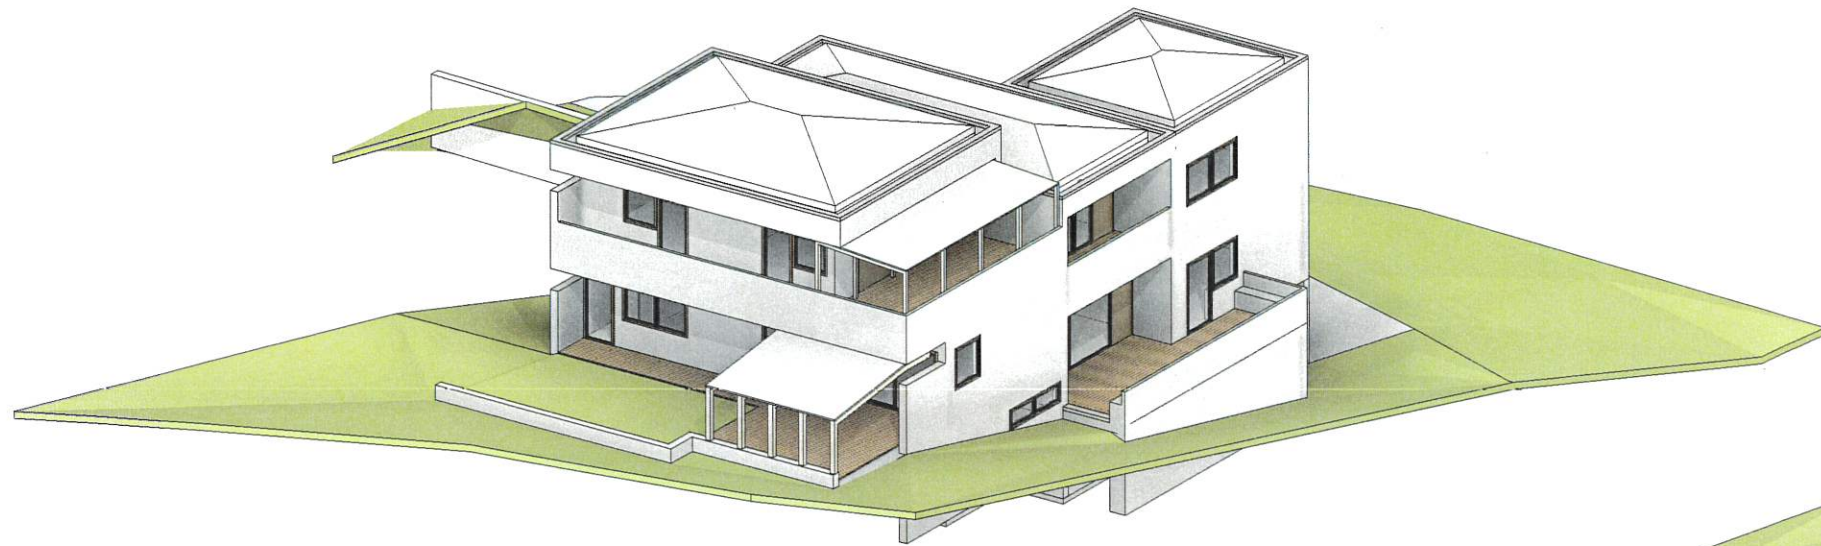




311_02_009
Umbau Candido
BESTAND AXO

Plannummer: 311_02_009
 Datum: 11.02.2021
 Verfasser: NT FL
 Masstab:
 Datei: 311_ZD_x.rvt

beaufort
 ARCHITEKTEN

Franz-Fischer-Str. 17 A-6020-Innsbruck T +43 (0) 512 560276
 WWW.BEAUFORT.AT FAX DW -13

0 1 2 3 4 5[m], M 1:200

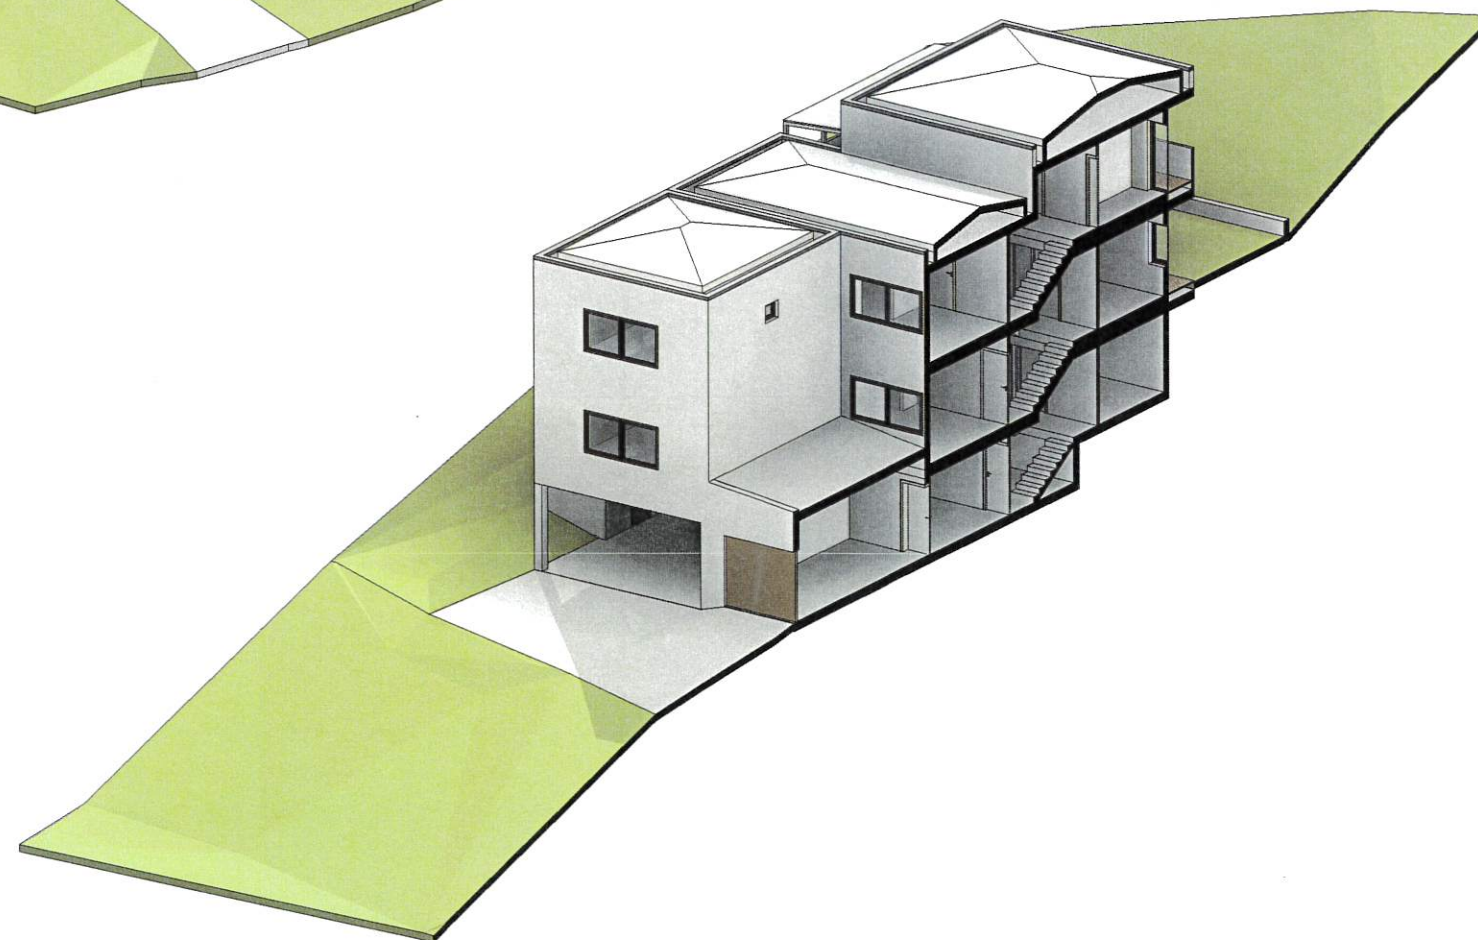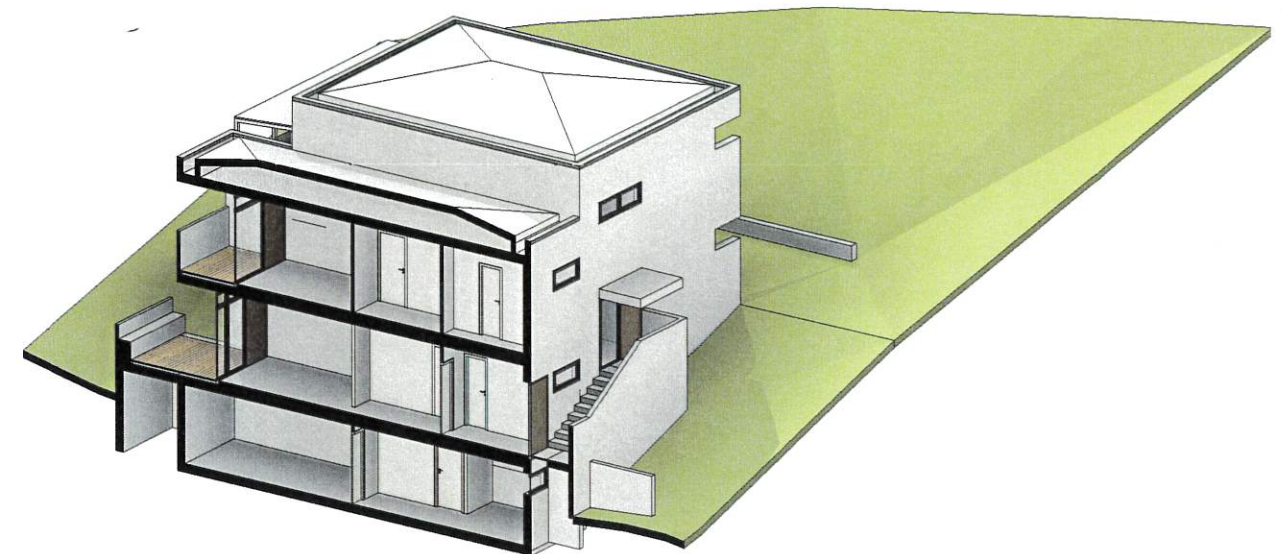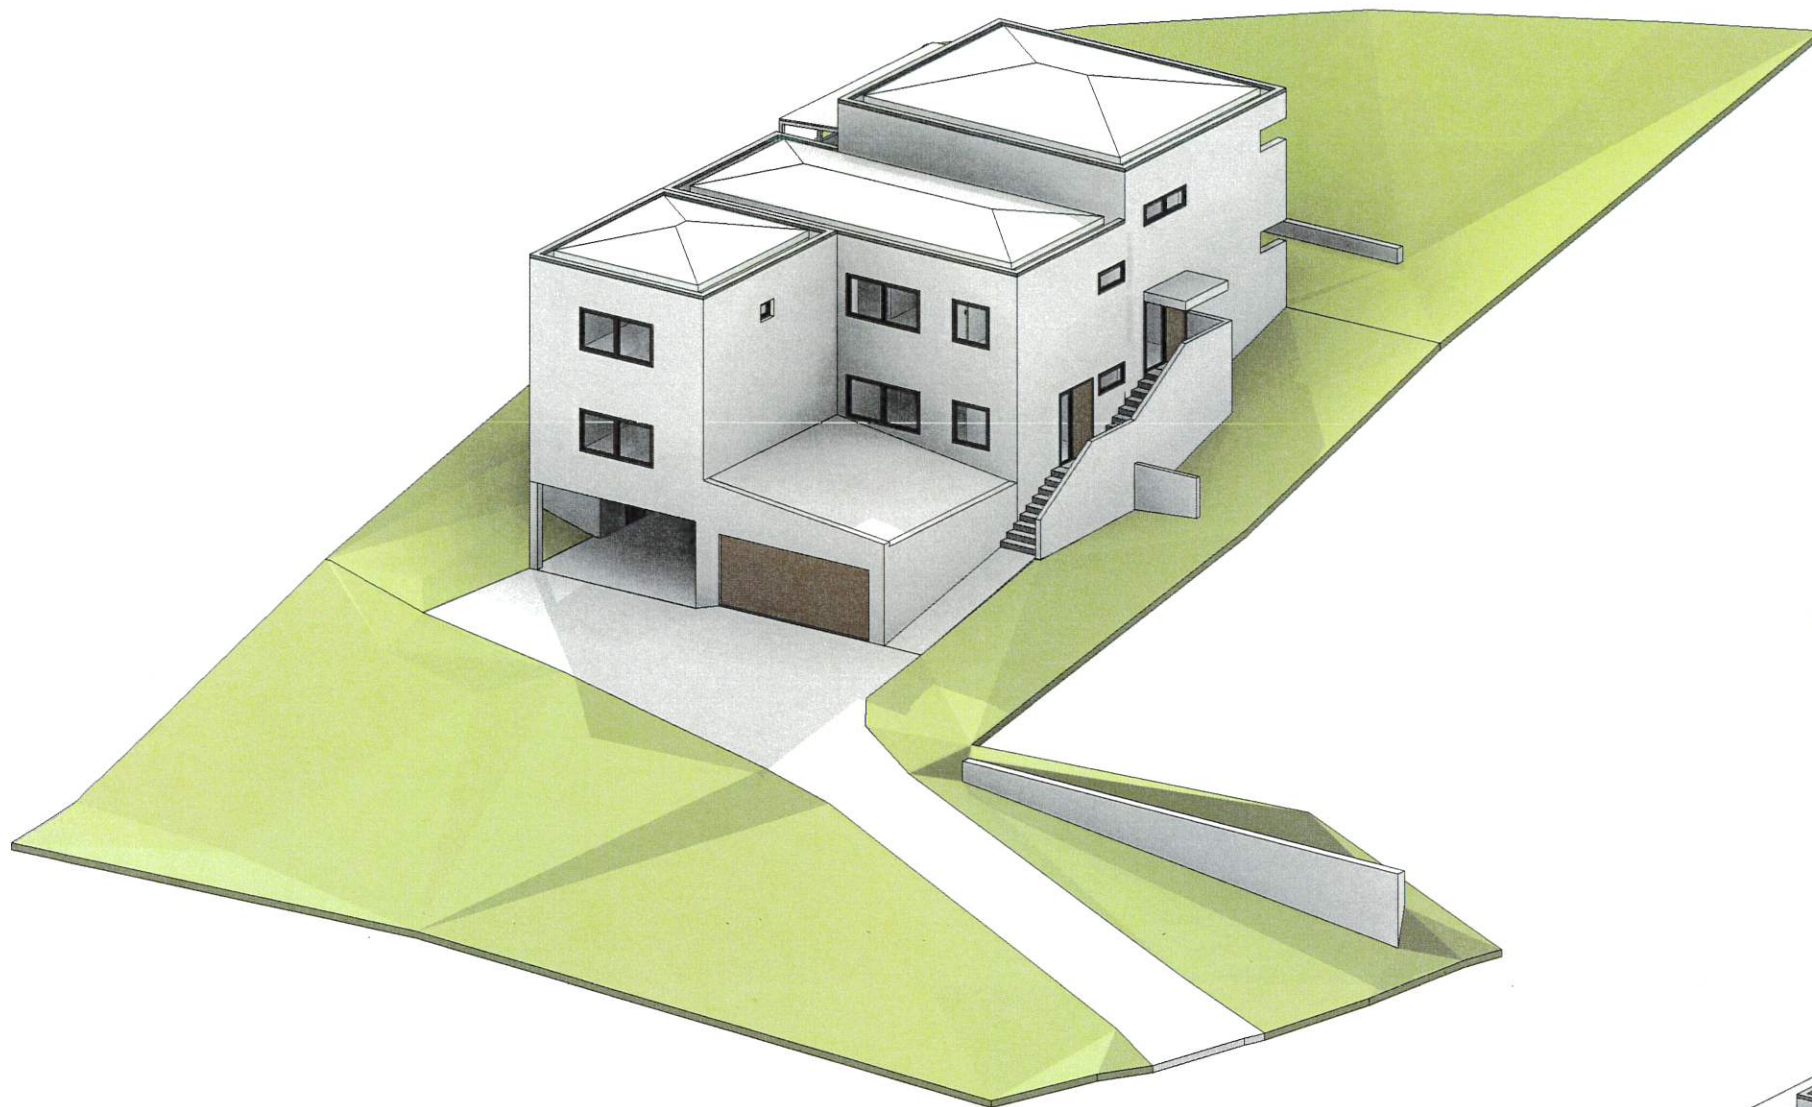




311_02_010_VA
Umbau Candido
BESTAND AXO SCHNITTE

Plannummer: 311_02_010_VA
 Datum: 11.02.2021
 Verfasser: NT FL
 Masstab:
 Datei: 311_ZD.xvt

beaufort
 ARCHITEKTEN

Franz-Fischer-Str. 17 A-6020-Innsbruck T +43 (0) 512 560276
 WWW.BEAUFORT.AT FAX DW -13

0 1 2 3 4 5[m], M 1:200

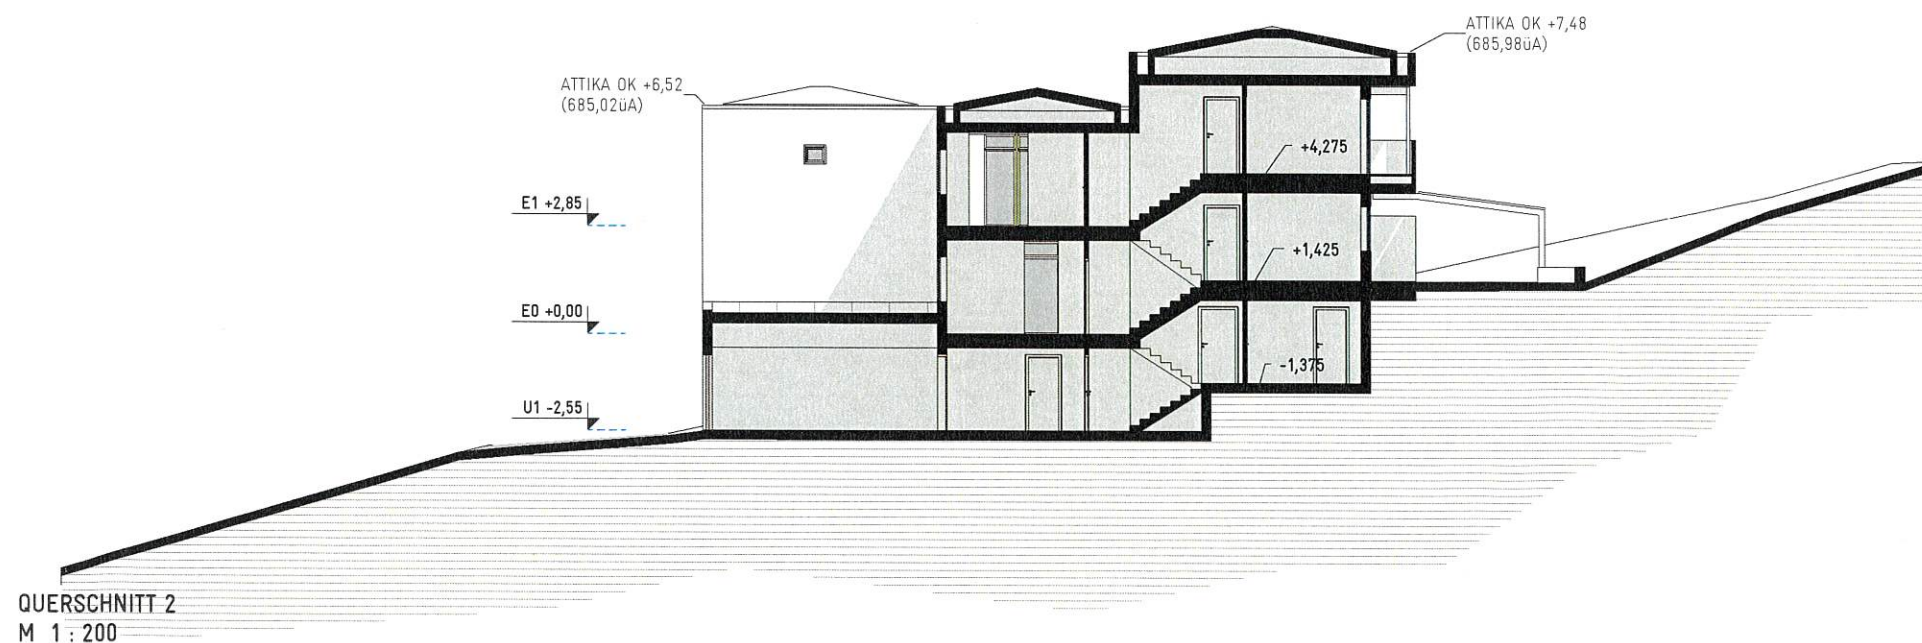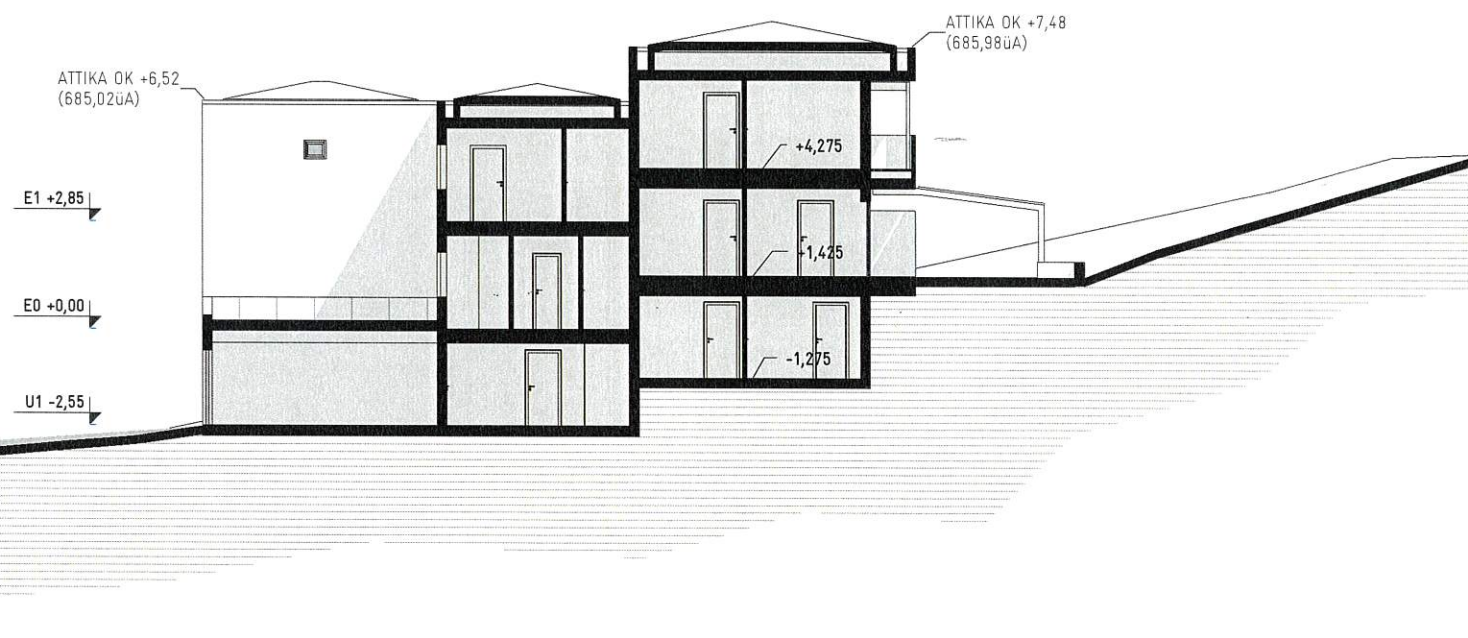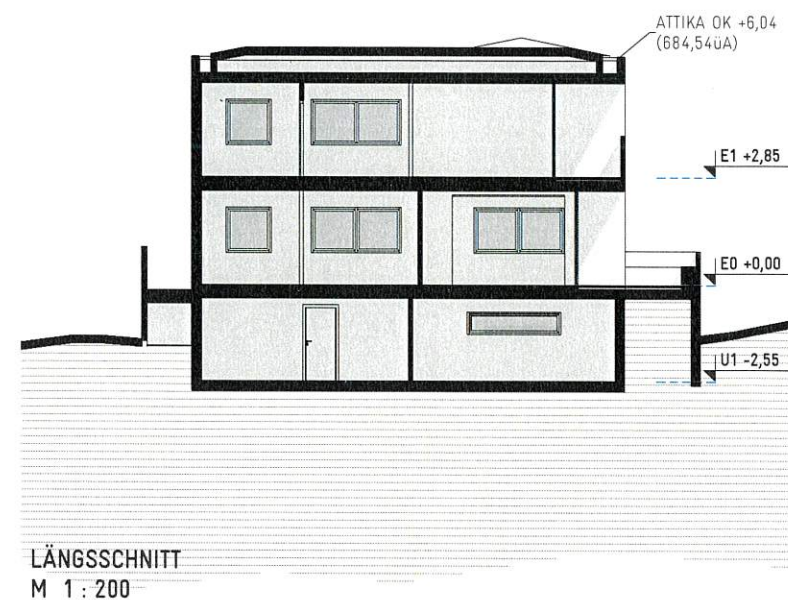

0 1 2 3 4 5[m], M 1:200

311_02_011_VA
Umbau Candido
BESTAND SCHNITTE

Plannummer: 311_02_011_VA
Datum: 11.02.2021
Verfasser: NT FL
Masstab: 1 : 200
Datei: 311_ZD_xrvt

beaufort
ARCHITEKTEN

Franz-Fischer-Str. 17 A-6020 Innsbruck T +43 (0) 512 560276
WWW.BEAUFORT.AT FAX DW -13