



2 Zimmer-Wohnung 46,61 m²

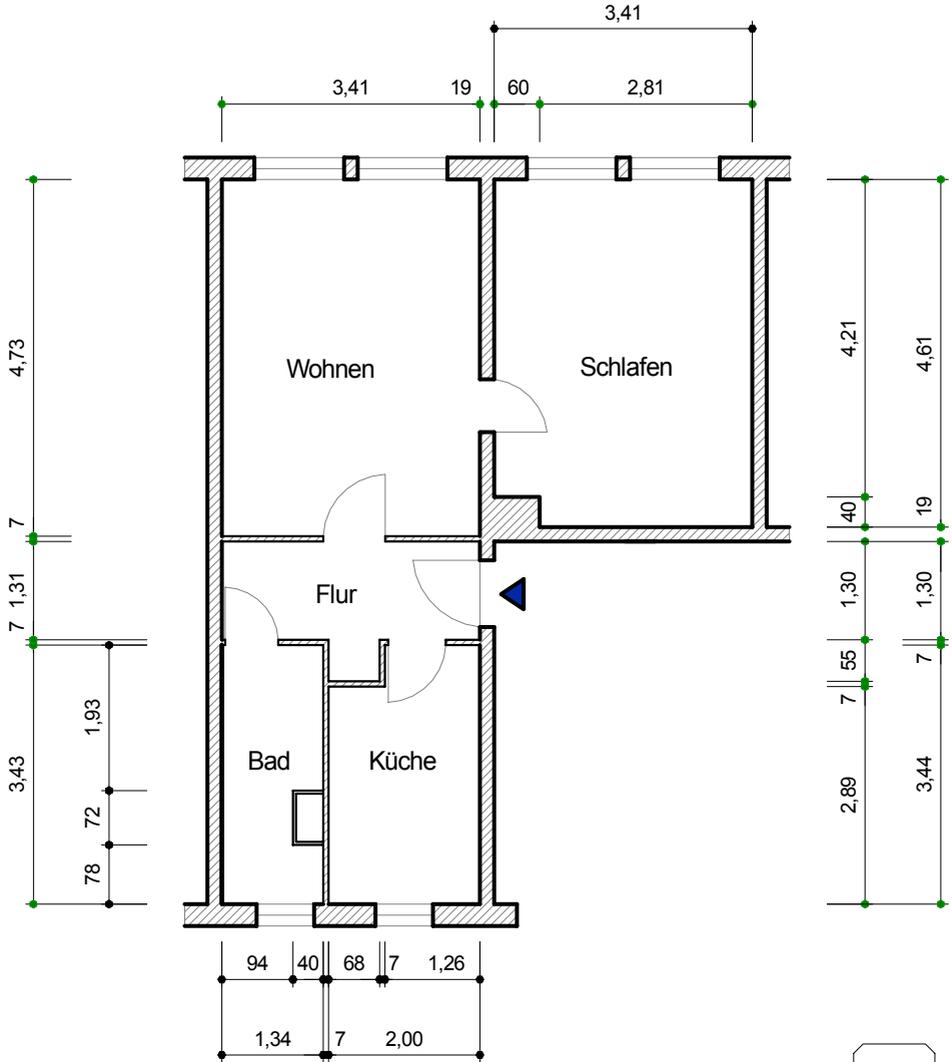

Maßangaben unverbindlich

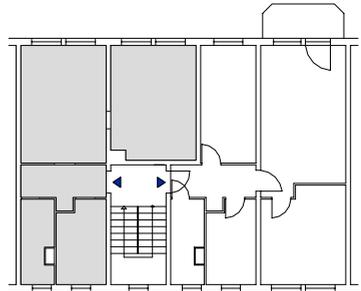

	AWG Wohnungsbaugenossenschaft "Rennsteig" eG 98527 Suhl, Friedrich-König-Straße 11	Datum: 12/03
Objekt: Leonhard-Frank-Straße 38 - 235/038/101		Maßstab: 1 : 100
Zeichnung: Grundriss - 2 Zimmer-Wohnung Erdgeschoß links		