


Große Kreisstadt Böblingen
Freiburger

LAGEPLAN

Rohabzug

BM 490,19
TS 491,15
BV 124,0 m - H 2000 m

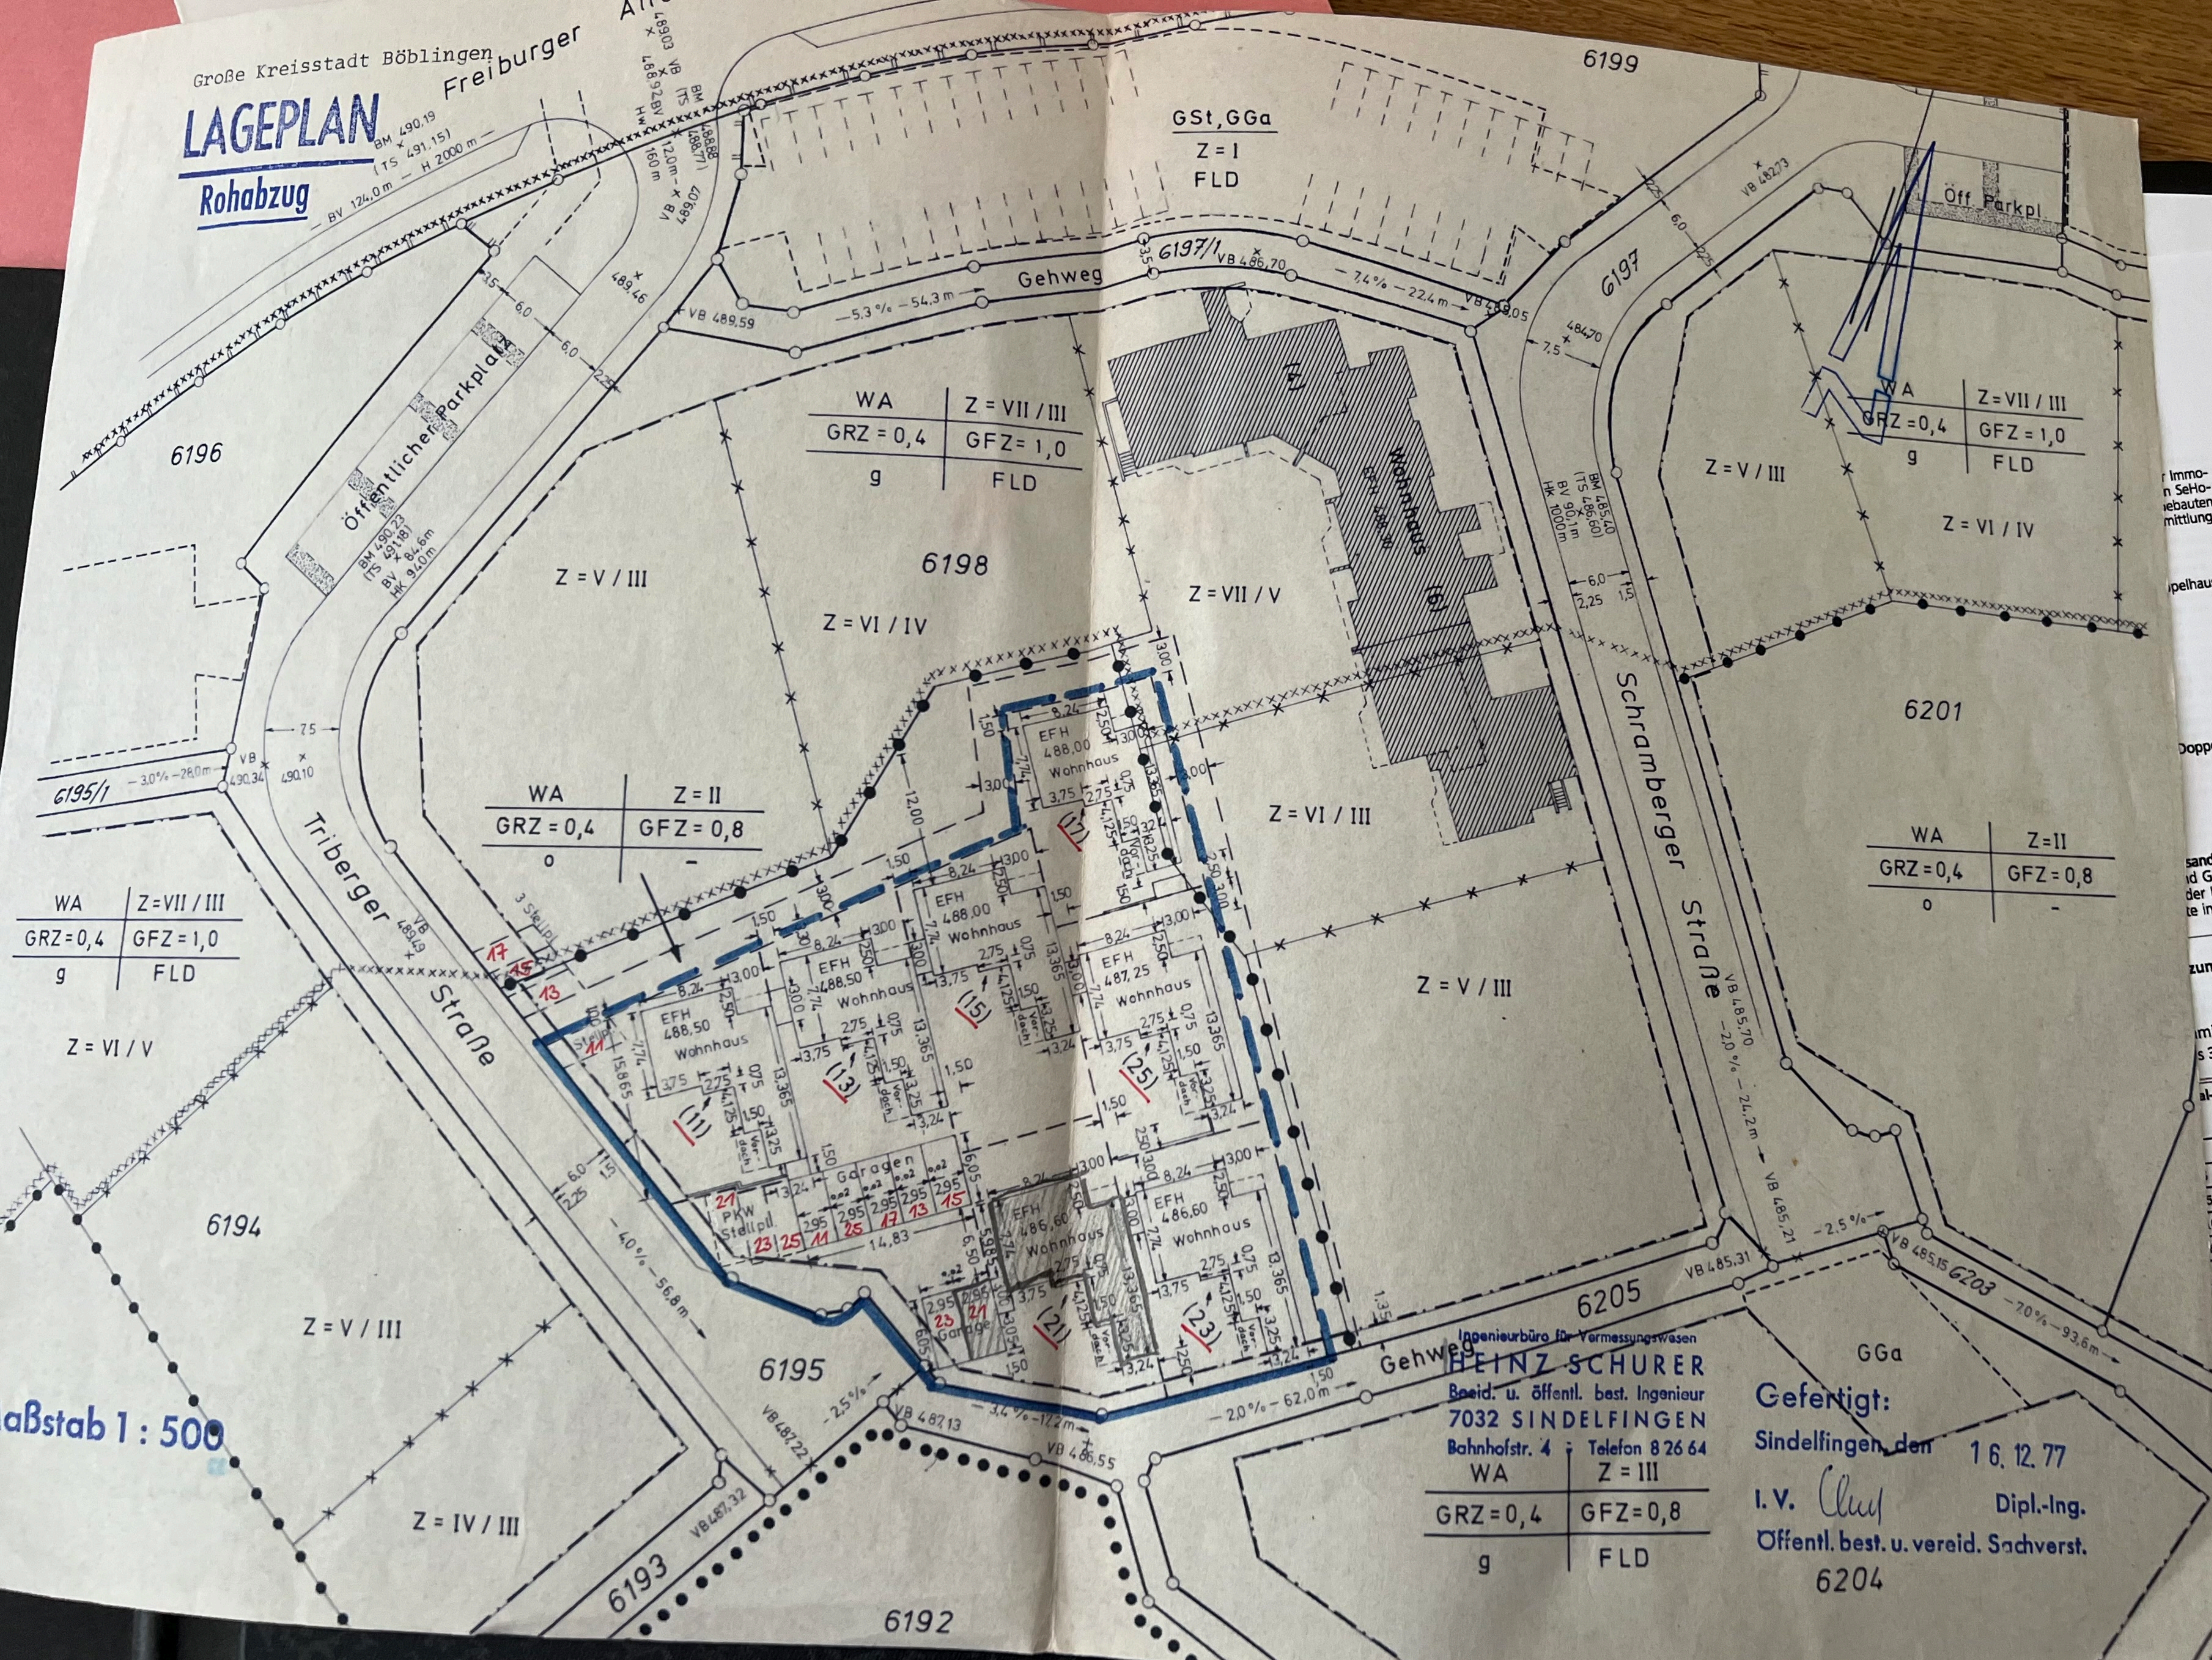

WA	Z=VII/III
GRZ=0,4	GFZ=1,0
g	FLD

WA	Z=II
GRZ=0,4	GFZ=0,8
0	-

WA	Z=VII/III
GRZ=0,4	GFZ=1,0
g	FLD

WA	Z=II
GRZ=0,4	GFZ=0,8
0	-

WA	Z=III
GRZ=0,4	GFZ=0,8
g	FLD

Maßstab 1 : 500

Ingenieurbüro für Vermessungswesen
HEINZ SCHURER
Beid. u. öffentl. best. Ingenieur
7032 SINDELFINGEN
Bahnhofstr. 4 · Telefon 8 26 64

Gefertigt:
Sindelfingen, den 16. 12. 77
I. V. *Cluy* Dipl.-Ing.
Öffentl. best. u. vereid. Sachverst.
6204

Immobilien
Sehenswürdigkeiten
Bauten
mittlung.

Doppelhaus

Sandkosten und
Gutachterausschuss
der Honorartafel
steht in der Preisliste

zum Festpreis
360 Euro
410 Euro
510 Euro
680 Euro

al-	Schwierigkeitsstufe Euro
5	7.045
10	7.620
15	8.360
20	8.880
25	11.635
30	14.270

gemäß der gesetzlichen
Energieausweis
Fragestellung
und die Allgemein
fassung, einzus
stellen.

Geber

Bindung:
7 893 303 890
09 6005 0101
IFT-Code: SO