


Auszug aus dem Liegenschaftskataster
für Flurstück Nr. 82 der Gemarkung Marzell

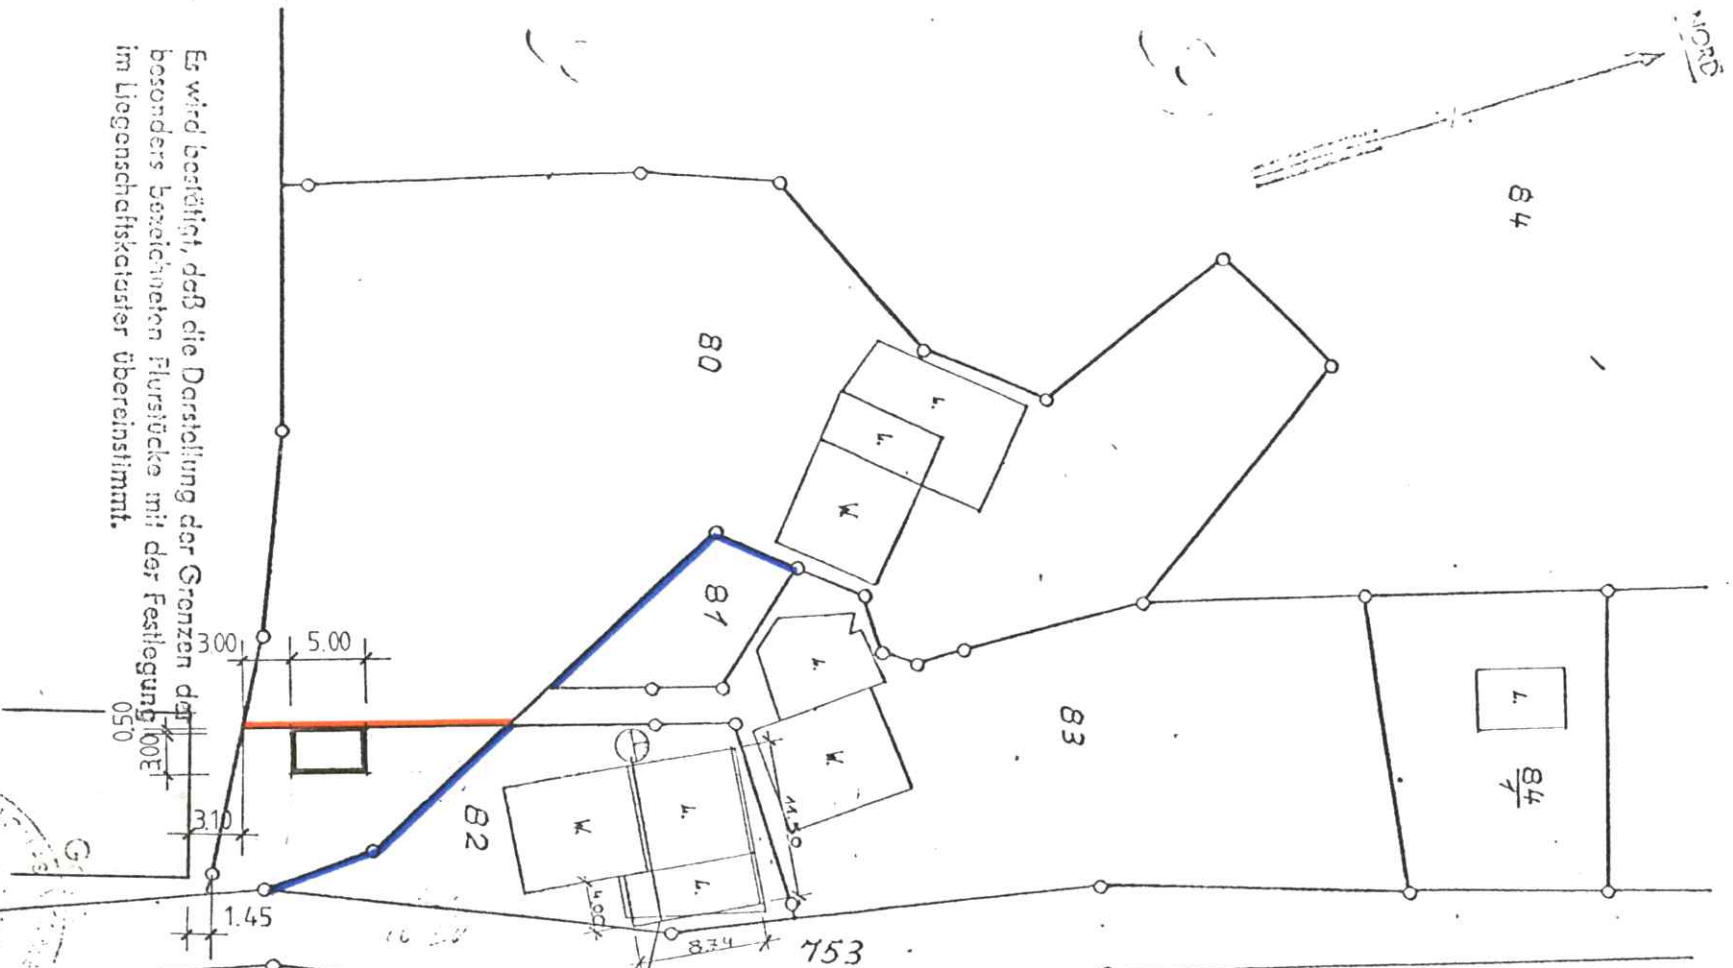

Kandern, den 15. April 198

Der Bauherr:

Wolfgang Wegel

Der Architekt:

HERMANN WAGNER
FREIER-ARCHITEKT ING. GRAD.
7842 KANDERN
Vogesenstr. 22 Tel. 07626 / 405

Es wird bestätigt, daß die Darstellung der Grenzen der besonders bezeichneten Flurstücke mit der Festlegung im Liegenschaftskataster übereinstimmt.

Maßstab 1: 500

Landratsamt
Kandern
09. SEP. 1981

Landratsamt
Kandern

Landratsamt
Kandern



Wagner

Auszug aus dem Liegenschaftskataster
für Flurstück Nr. 82 der Gemarkung Marzell



Es wird bestätigt, daß die Darstellung der Grenzen der besonders bezeichneten Flurstücke mit der Festlegung 100/050 im Liegenschaftskataster übereinstimmt.

Kanfern, den 15. April 1981

Der Bauherr:

Helmuth Wögel

Der Architekt:

HERMANN WAGNER
FREIER ARCHITEKT ING. GRAD.
7842 KANDERN
Hörsenstr. 22 Tel. 07626/405

VORHANDENE LETZUNG Z. KANDE

Stapollzeilelll genehmigt


Lörrach, 09. SEP. 1981



Landratsamt
Baurechtsamt

[Handwritten signature]


Maßstab 1: 500

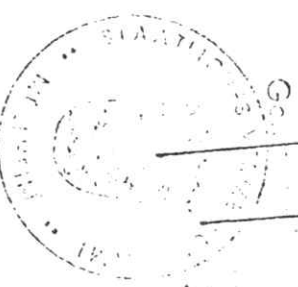

NEUBAU EINES SCHOPFES FÜR HERRN HELMUT

WEGEL IN MARZELL, LG3. NR. 82

LAGEPLAN, SCHNITT + ANSICHTEN M. 1 : 100

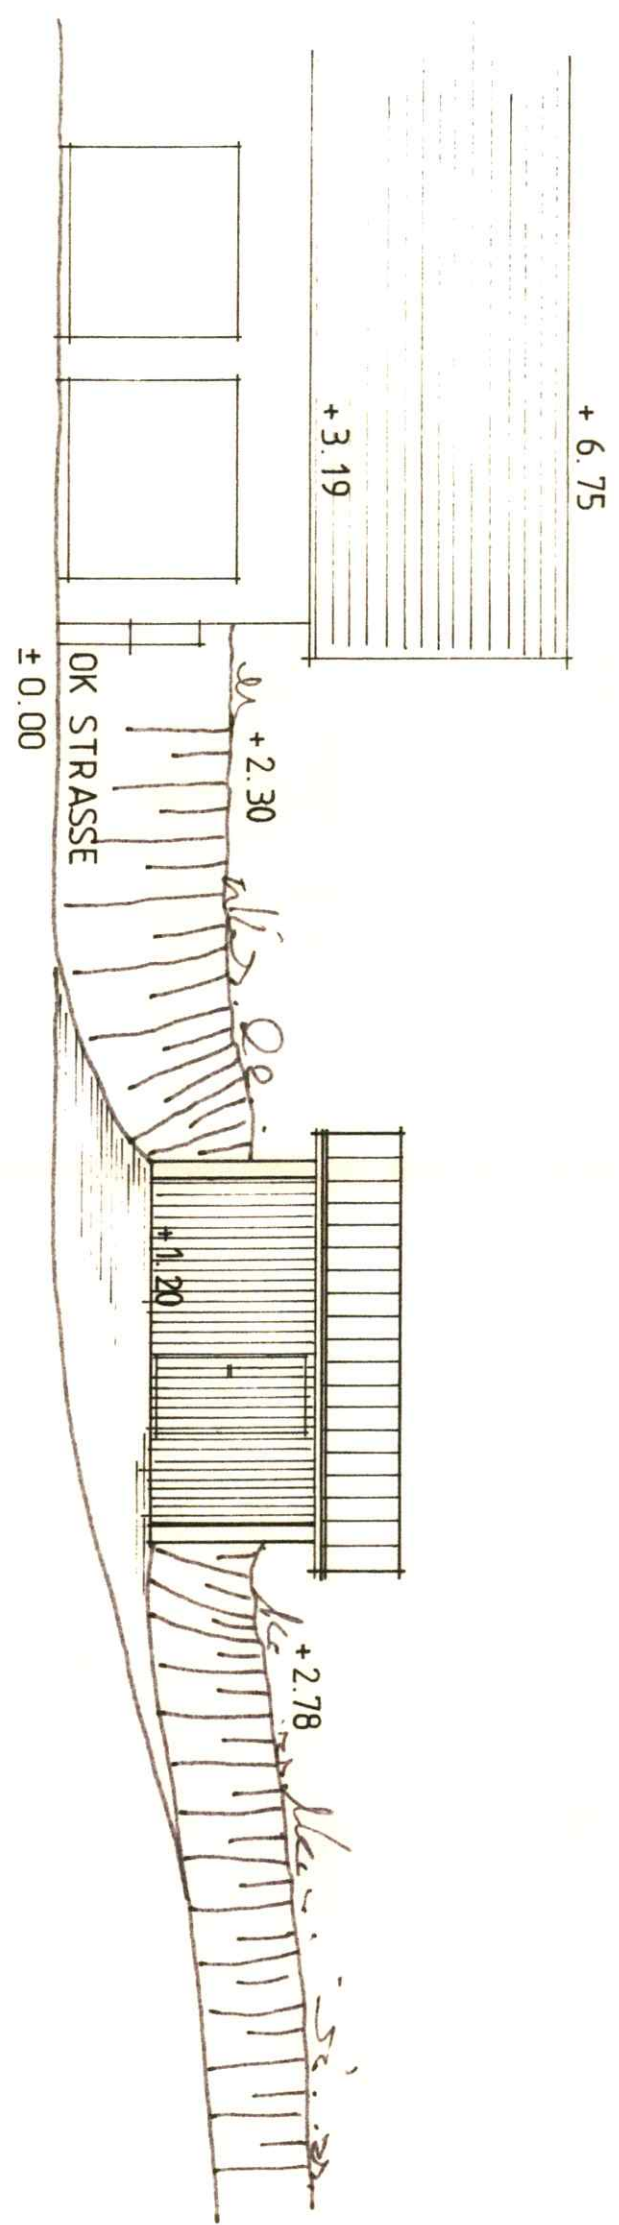

ANSICHT VON DER ANLIEGERSTRASSE

DER BAUHERR: DER ARCHITEKT:


Helmut Wegel

HELMANN WAGNER
FREIER ARCHITEKT ING. GRAD.
7842 KANDERN
Lorenzstr. 22 Tel. 07626 / 405




Baupollzeilich genehmigt
Lörrach, 09. SEP. 1981
Landratsamt
Baurechtsamt

KANDERN, DEN 1981

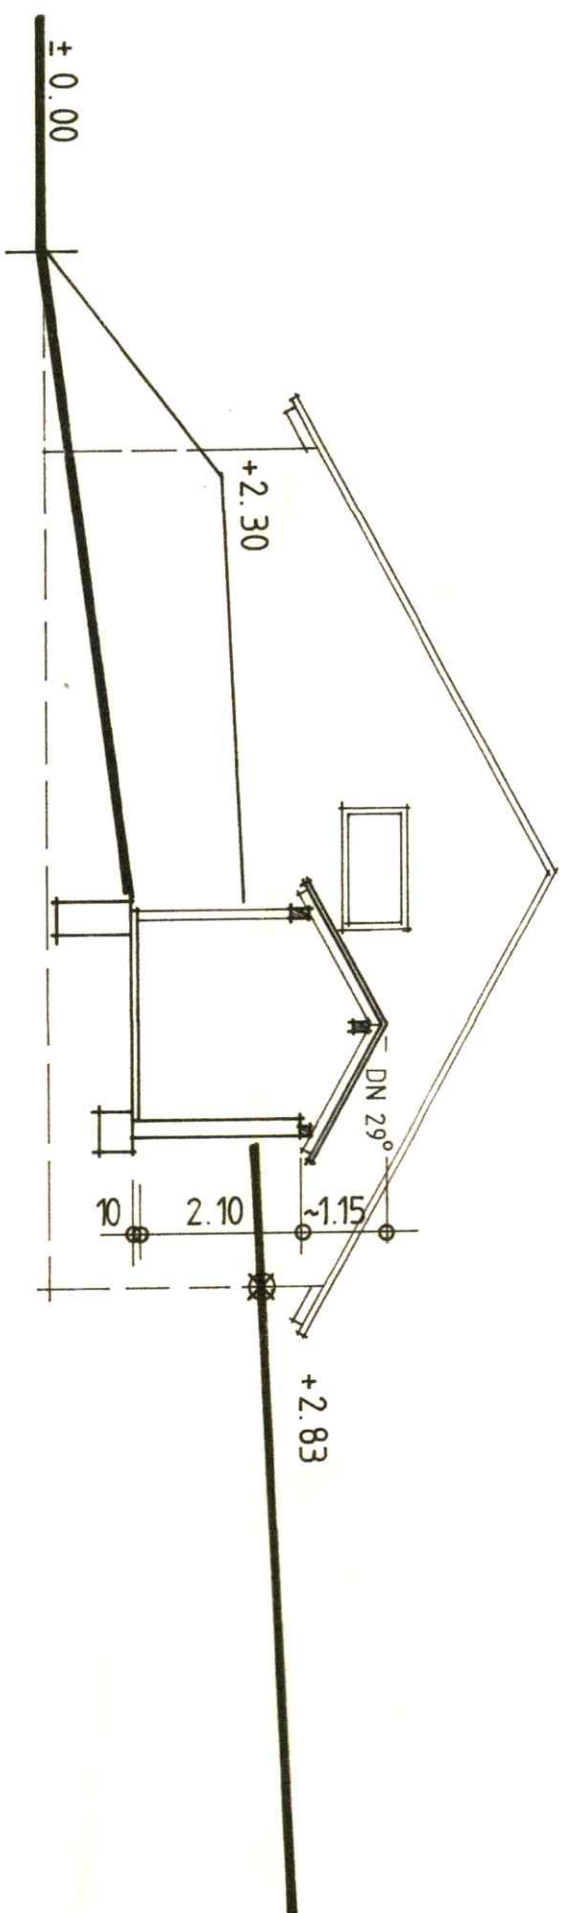


QUERSCHNITT

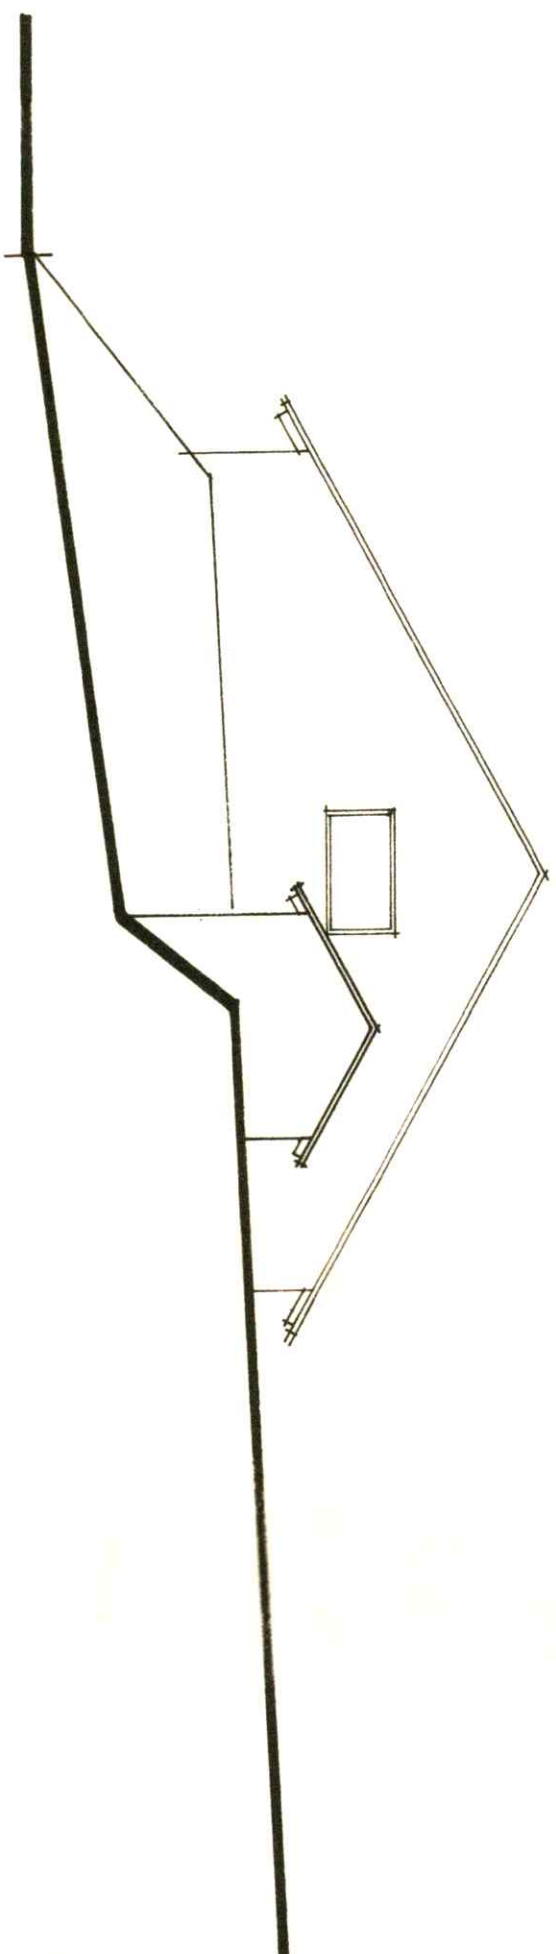

ANSICHT VOM WOHNHAUS

LAGEPLAN

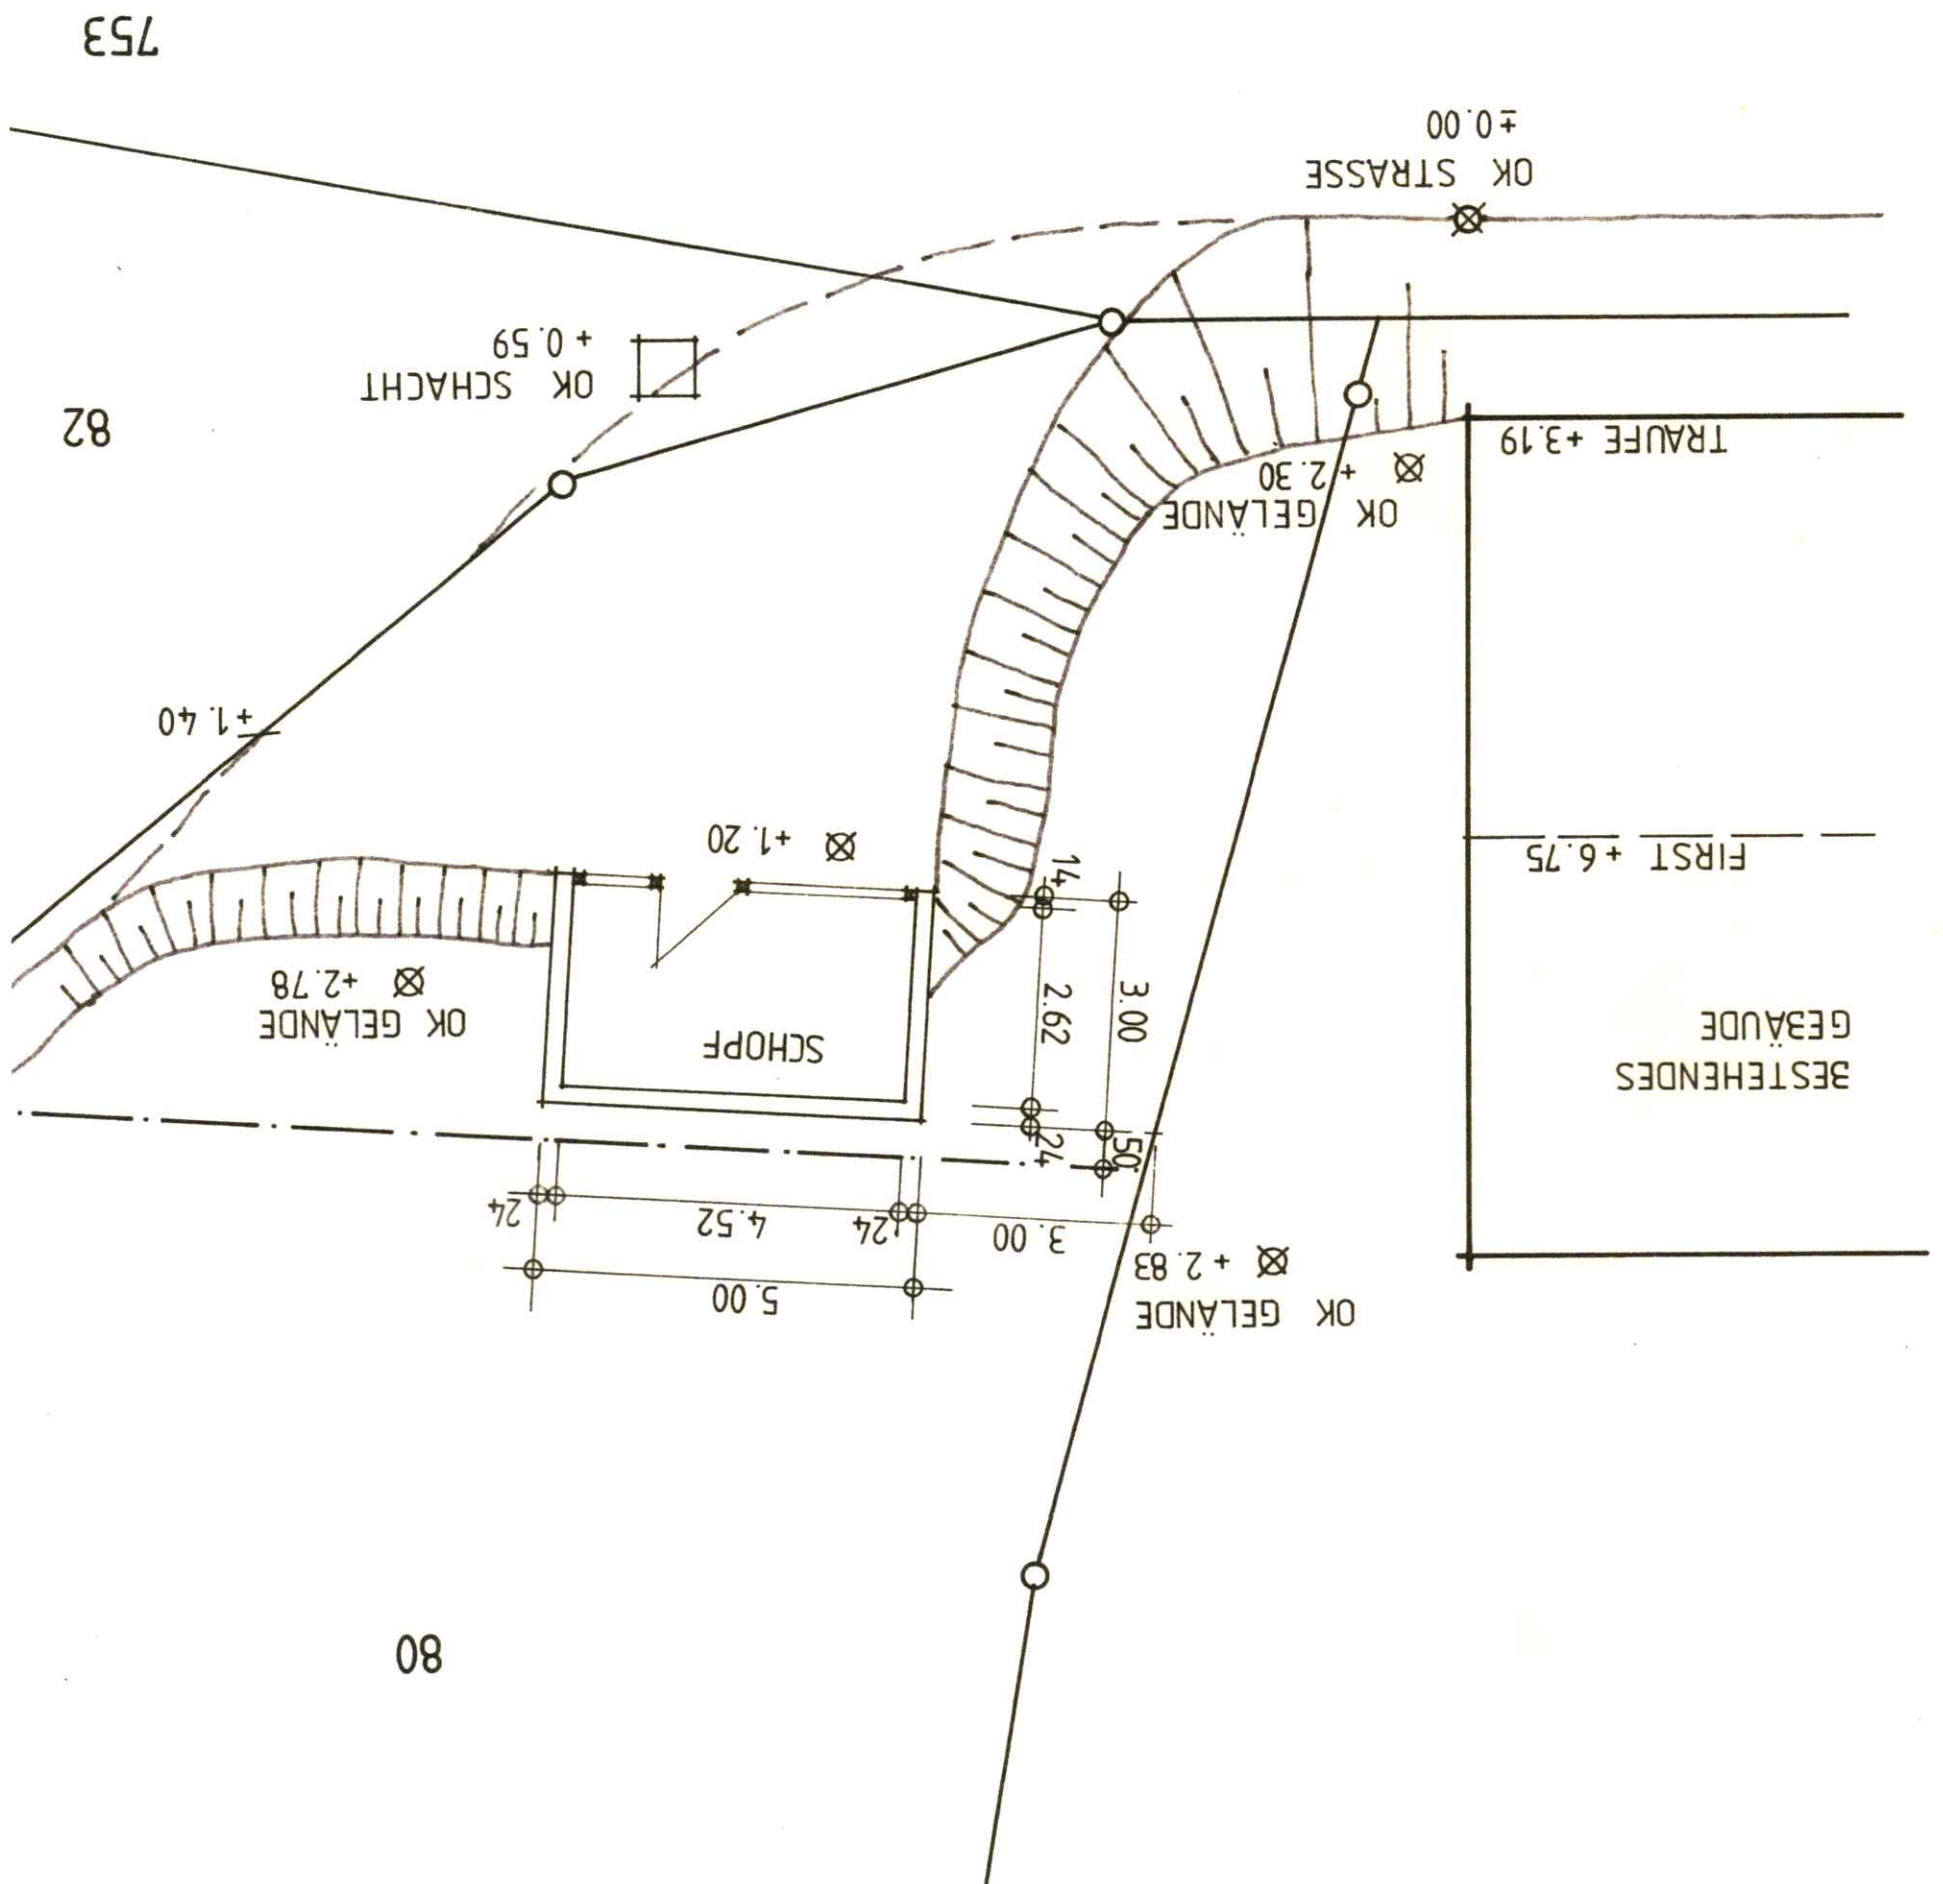

753

82

80