
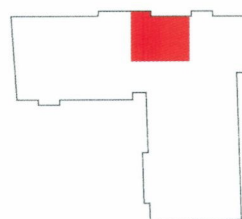
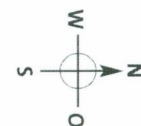


Wohnung Nr. 24/Nr. 38
 3./5. Obergeschoss

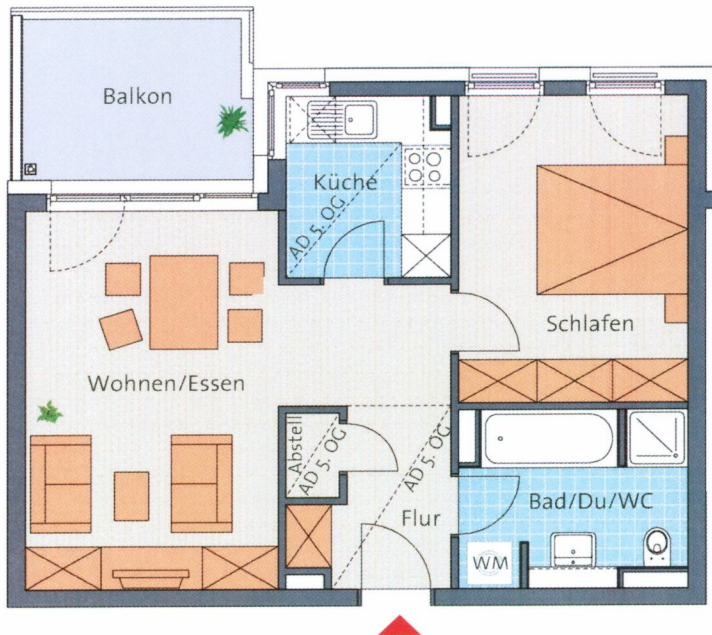

– Unverbindliche Illustration –
 Maßstab 1:100

Grundrisslegende

WM = Waschmaschine/Wäschetrockner

Dieser Prospekt wurde auf Grundlage des eingereichten Baugesuches erstellt. Ansichten, Grundrissdarstellungen und Schnitte teilweise unmaßstäblich verkleinert. Die eingezeichnete Möblierung ist nur ein Gestaltungsvorschlag. Maßgebend für die Ausführung sind die Verkaufspläne mit Bau- und Ausstattungsbeschreibung in Verbindung mit dem notariellen Kaufvertrag. Irrtum und Änderungen vorbehalten.

Wohnflächen

Wohnen/Essen	ca.	21,5 m ²
Schlafen	ca.	13,0 m ²
Küche	ca.	5,0 m ²
Bad/Du/WC	ca.	6,5 m ²
Flur	ca.	4,0 m ²
Abstell	ca.	1,0 m ²
Balkon (50%)	ca.	3,5 m ²
Gesamtwohnfläche	ca.	54,5 m²