

Wohnung III

Wohnung IV


ENTWURF

PROJEKT
MFH Pratzschwitzer Straße
Pratzschwitz

PLANVERFASSEN
Leinert Lorenz
ARCHITEKTEN

Leinert Lorenz Architekten
Tieckestraße 3
04099 Dresden
Tel. 0351/32 34 28 9
Fax: 0351/32 34 28 8
Mail: info@leinertlorenz.de

PLANUNG
Grundriss 1. Obergeschoss
PROJEKTNUMMER 1402
LEBENSSTADIUM Entwurfsplanung
MASSSTAB 1:100
PLANDATUM 21.1.2014

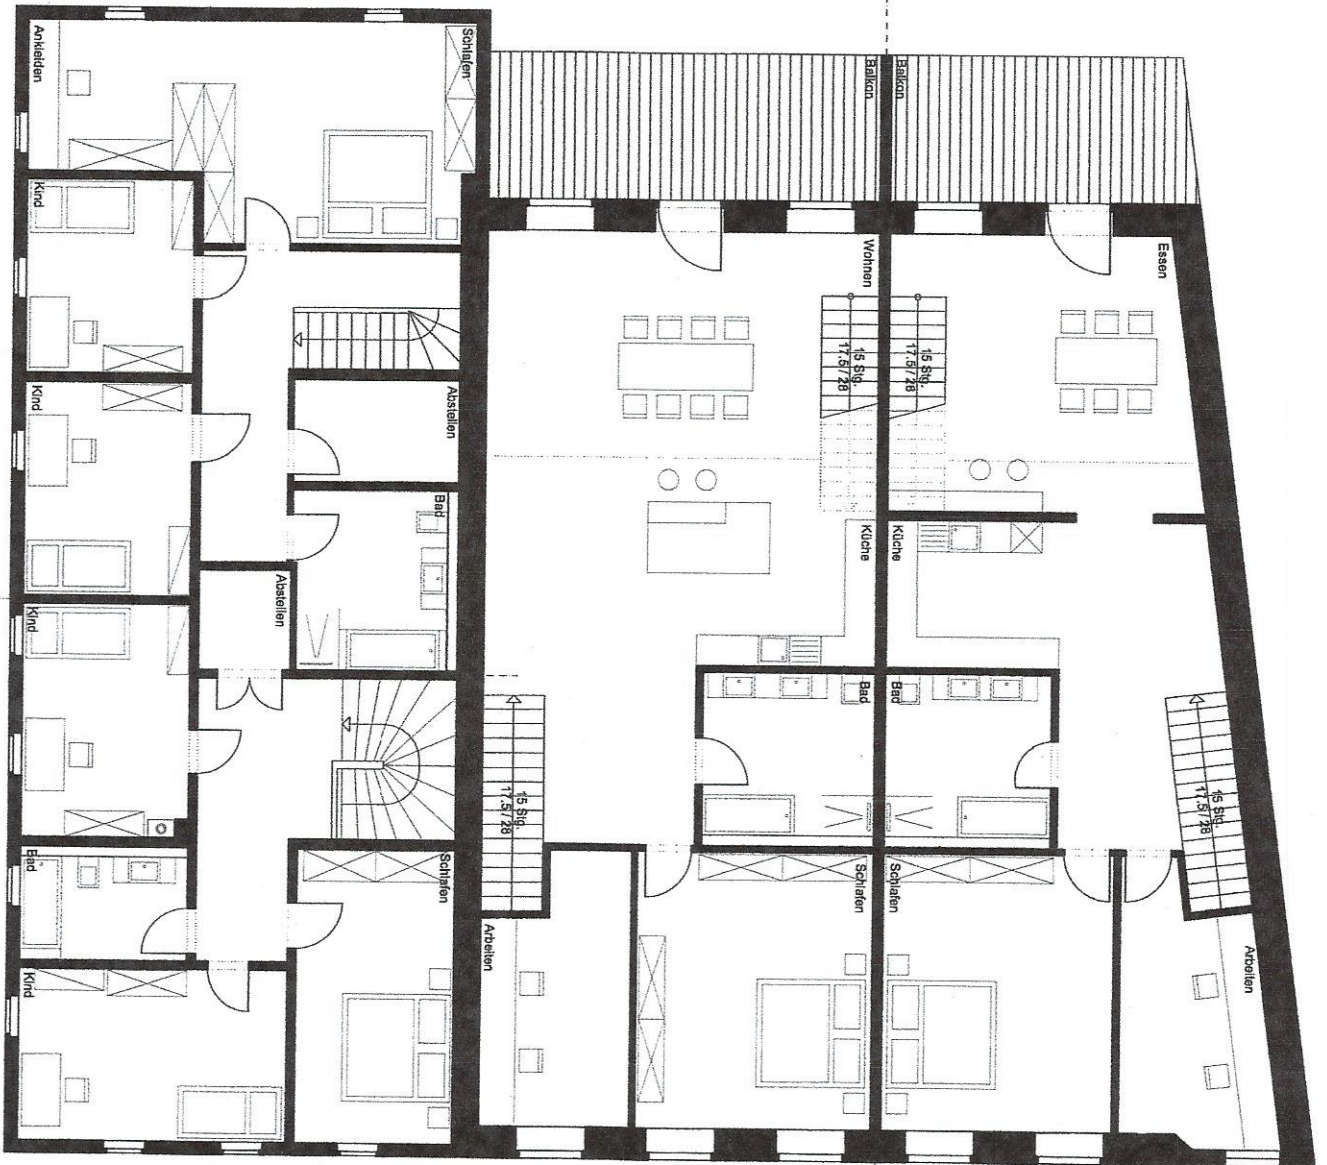

Wohnung III

Wohnung IV

ENTWURF

PROJEKT
MFH Pratzschwitzer Straße
Pratzschwitz
Pratzschwitzer Str. 104
01756 Pina OT Pratzschwitz

PLANVERFASSEN
leinert lorenz
ARCHITEKTEN

Leinert Lorenz Architekten
Tischstraße 3
D-01098 Dresden
Tel. 0351 432 34 28 9
Fax 0351 432 34 28 8
Mail: info@leiertlorenz.de

PLANUNGSTYP
Grundriss 1. Obergeschoss
PROJEKTNUMMER
1402
LEISTUNGSSTADIUM
Entwurfplanung
MASSSTAB
1:100
PLANDATUM
21.11.2014