

## Bestand

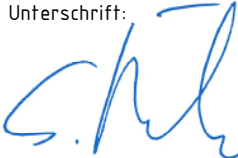
Merschstraße 41, 59065 Hamm

Auftraggeber: David Leipi  
An der Brück 6  
56291 Maisborn

**dth**KG  
BAUBERATUNG

Gierather Straße 5  
51069 Köln-Dellbrück  
0221 98 93 52 83  
www.dth-bauberatung.de  
info@dth-bauberatung.de

Das Urheberrecht an allen  
Unterlagen verbleibt beim  
Planverfasser. Sie dürfen  
ohne vertragliche Genehmigung  
nicht vervielfältigt und nicht  
Dritten überlassen werden.

Unterschrift:  


Sebastian Büscher:

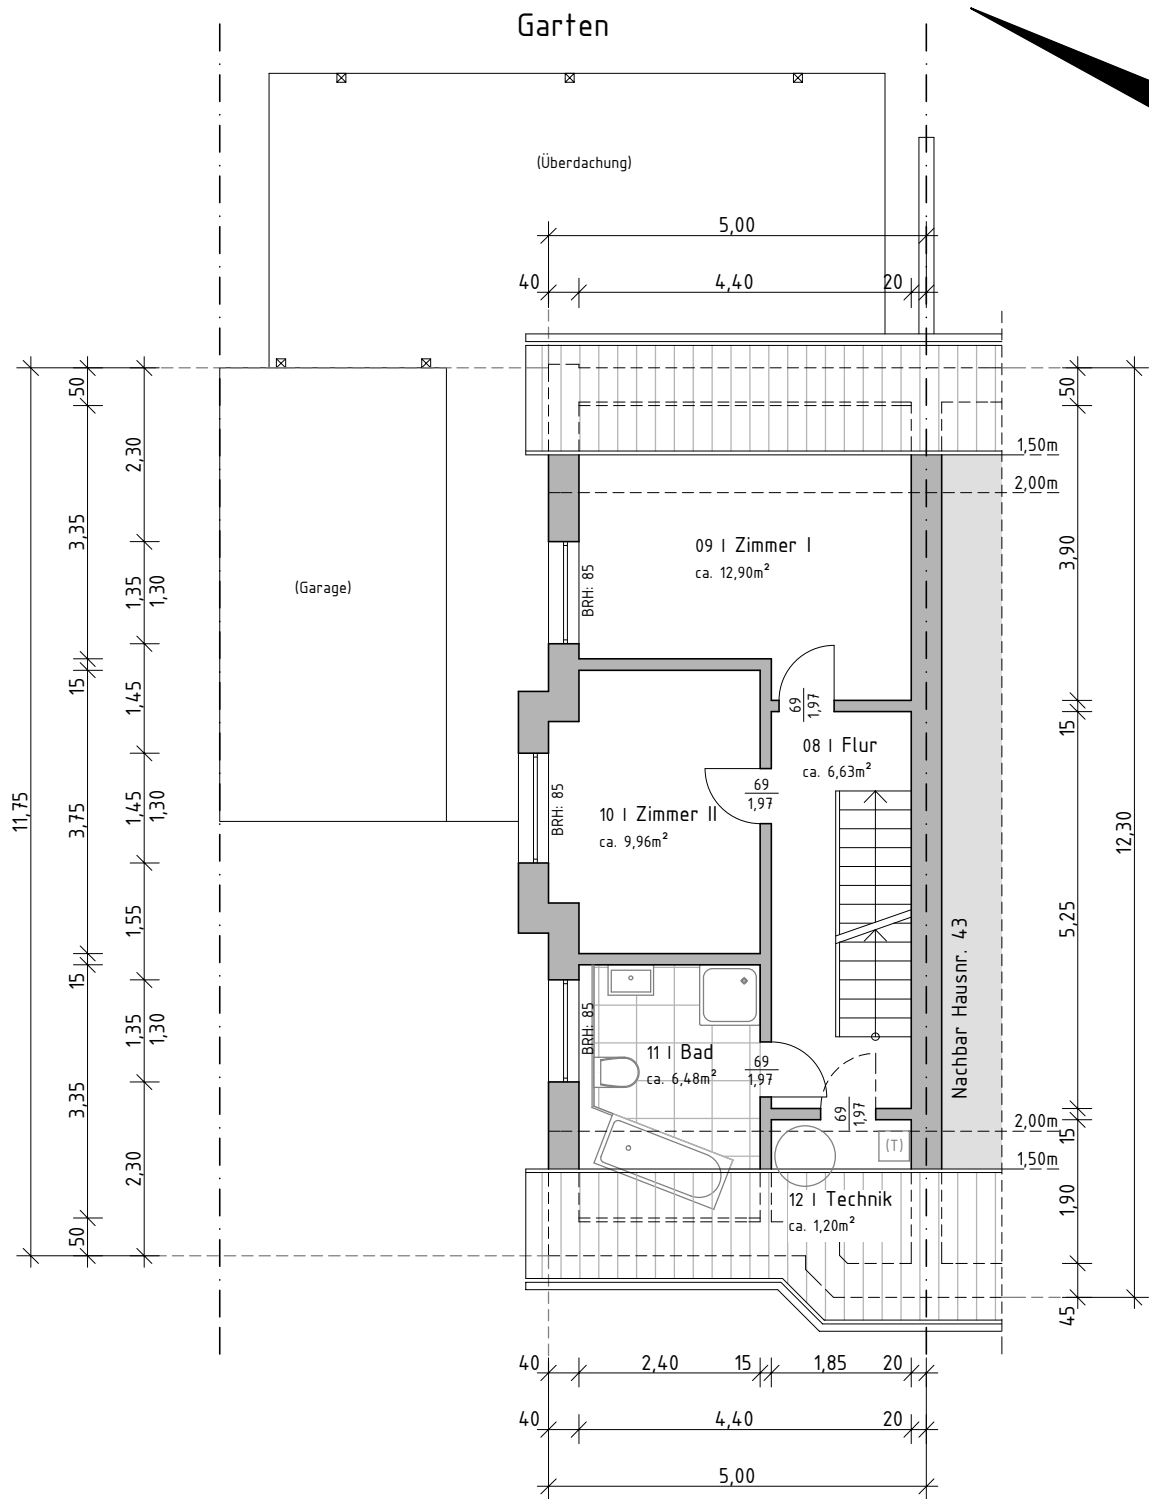
## GRUNDRISS ERDGESCHOSS

Maßstab: 1:100

Planformat: A4

Köln den 22.11.2024

Zeichnungsnr.: 01



Merschstraße 41

## Bestand

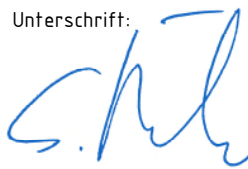
Merschstraße 41, 59065 Hamm

Auftraggeber: David Leipi  
An der Brück 6  
56291 Maisborn

**dth** **KG**  
BAUBERATUNG

Gierather Straße 5  
51069 Köln-Dellbrück  
0221 98 93 52 83  
www.dth-bauberatung.de  
info@dth-bauberatung.de

Das Urheberrecht an allen  
Unterlagen verbleibt beim  
Planverfasser. Sie dürfen  
ohne vertragliche Genehmigung  
nicht vervielfältigt und nicht  
Dritten überlassen werden.

Unterschrift:  


Sebastian Büscher:

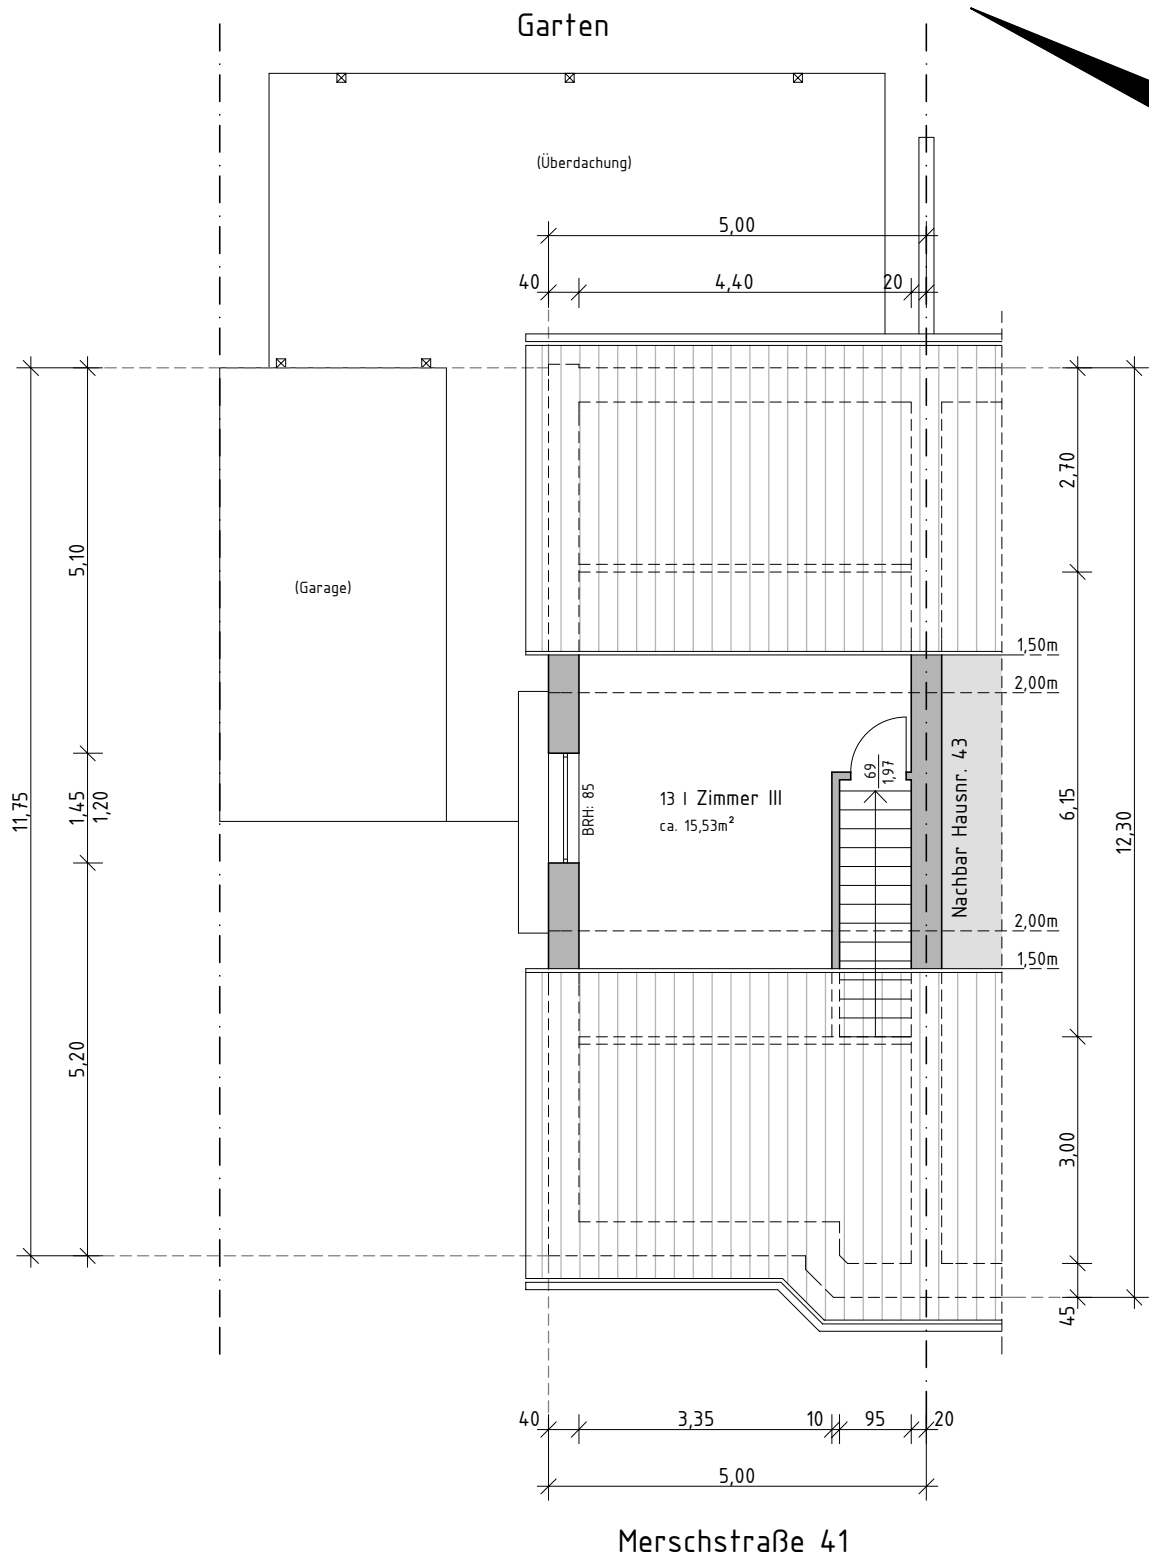
## GRUNDRISS DACHGESCHOSS

Maßstab: 1:100

Planformat: A4

Köln den 22.11.2024

Zeichnungsnr.: 02



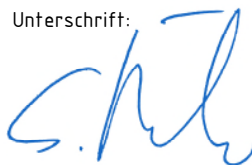
**Bestand**  
Merschstraße 41, 59065 Hamm

Auftraggeber: David Leipi  
 An der Brück 6  
 56291 Maisborn



Gierather Straße 5  
 51069 Köln-Dellbrück  
 0221 98 93 52 83  
 www.dth-bauberatung.de  
 info@dth-bauberatung.de

Das Urheberrecht an allen  
 Unterlagen verbleibt beim  
 Planverfasser. Sie dürfen  
 ohne vertragliche Genehmigung  
 nicht vervielfältigt und nicht  
 Dritten überlassen werden.

Unterschrift:  


Sebastian Büscher:

**GRUNDRISS SPITZBODEN**

Maßstab: 1:100

Planformat: A4

Köln den 22.11.2024

Zeichnungsnr.: 03