


CUNISTRASSE

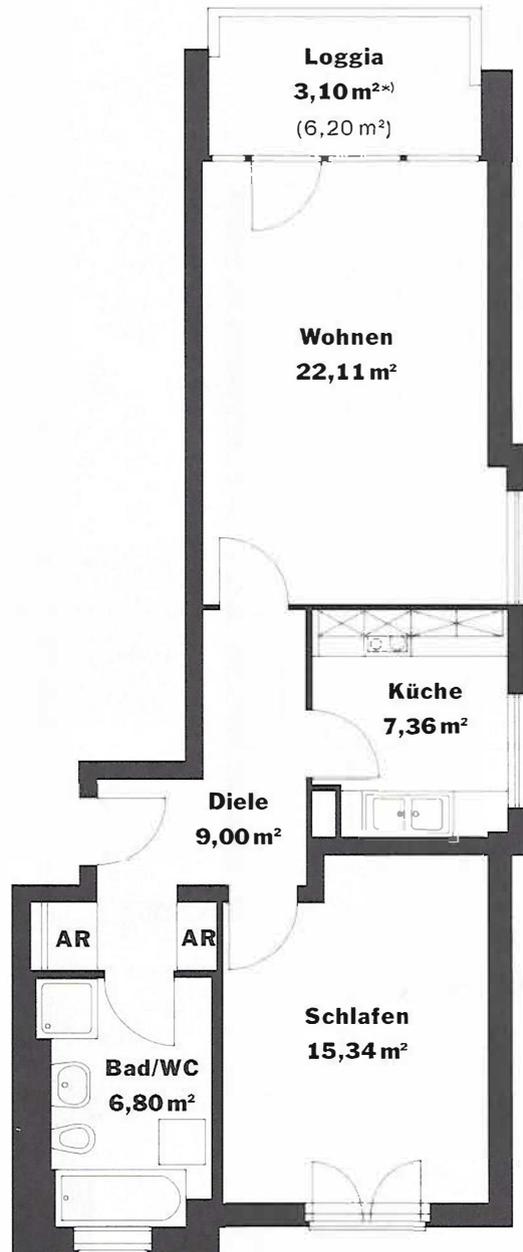

Hausnummer	44/40
Wohnungsanzahl	4, 7/13, 16
Wohnfläche	63,71 m ²
Lage	1. OG, 2. OG, re/1. OG, 2. OG, re

Die hier aufgeführten Grundrisse sind ungefähr im Maßstab 1:100 abgebildet. Für den abgebildeten Wohnungstyp sind beispielhaft die Zimmergrößen in m² angegeben. *) Der hier angeführte Wert wurde zur Ermittlung der Wohnfläche herangezogen.