


DG-R3; Wohnen 003
 9,13 m²/17,66 m³
 Wohnung Einfamilienhaus
 beheizt
 15 °C
 398 W

DG-R4; Wohnen 004
 9,46 m²/18,29 m³
 Wohnung Einfamilienhaus
 beheizt
 15 °C
 54 W

DG-R2; Schlafen
 67,51 m²/132,14 m³
 Wohnung Einfamilienhaus
 beheizt
 20 °C
 3069 W

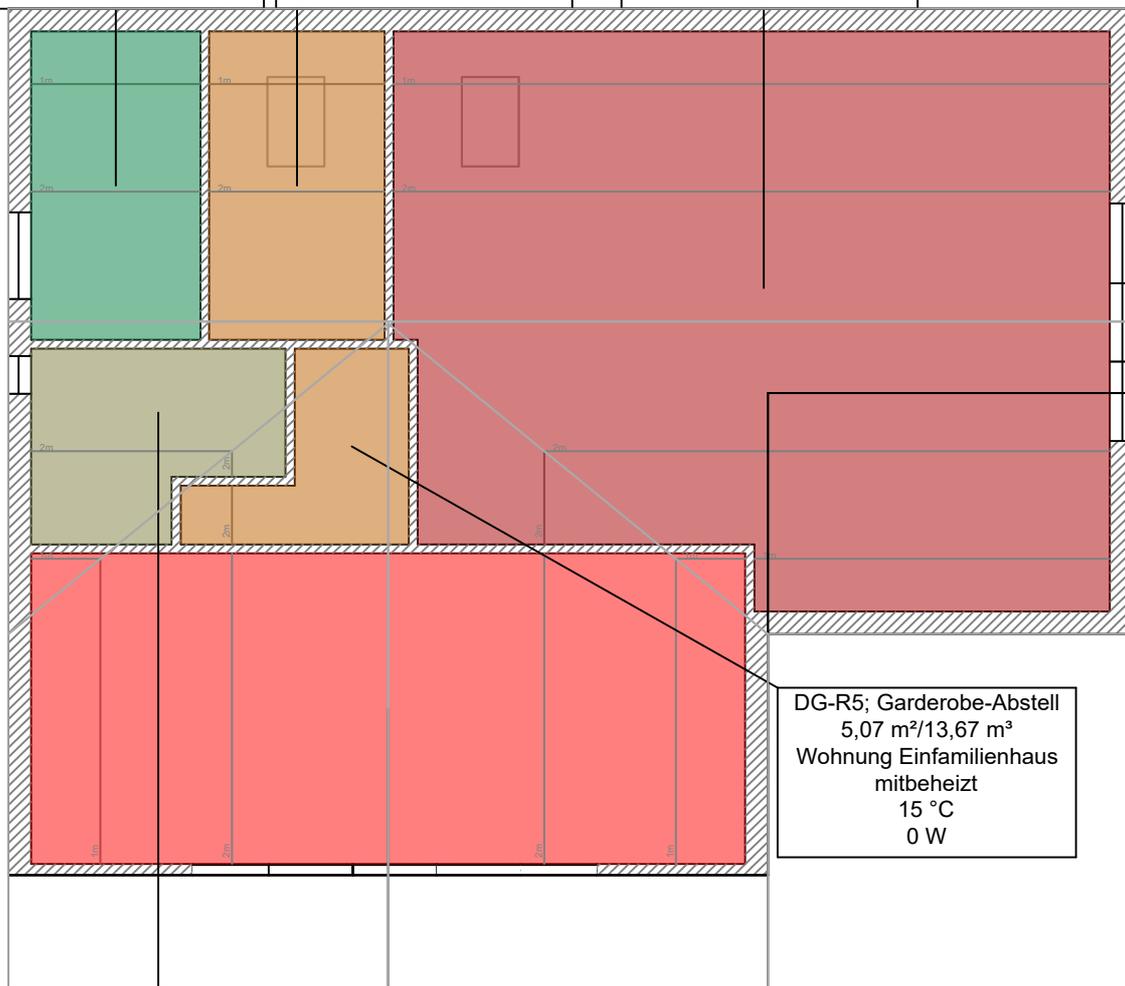

DG-R5; Garderobe-Abstell
 5,07 m²/13,67 m³
 Wohnung Einfamilienhaus
 mitbeheizt
 15 °C
 0 W

DG-R6; Duschaum
 7,36 m²/15,98 m³
 Wohnung Einfamilienhaus
 beheizt
 24 °C
 932 W

DG-R1; Büro
 38,73 m²/71,03 m³
 Wohnung Einfamilienhaus
 beheizt
 20 °C
 1832 W

Stefan Holz Energieberatung

unabhängige Energie- und Umweltberatung, Sachverständigenbüro

Projekt Dönges Heizlastberechnung		Projektadresse Hans Christoph Dönges Pfaffensteige 2 97318	
Bauherr Hans Christoph Dönges Pfaffensteige 2 97318		Planer Stefan Holz-Energieberatung GmbH Raiffeisenstr. 18 91741 Theilenhofen	
Sachbearbeiter Günther Wanger	Erzeugungsdatum 11.10.2022	Genehmigt	Druckdatum 18.10.2022
Dokument Grundriss DG [GEB]	Format DIN A4	Maßstab 1:100	Blatt-Nr.