


Stadtvilla Biesterfeldweg 6

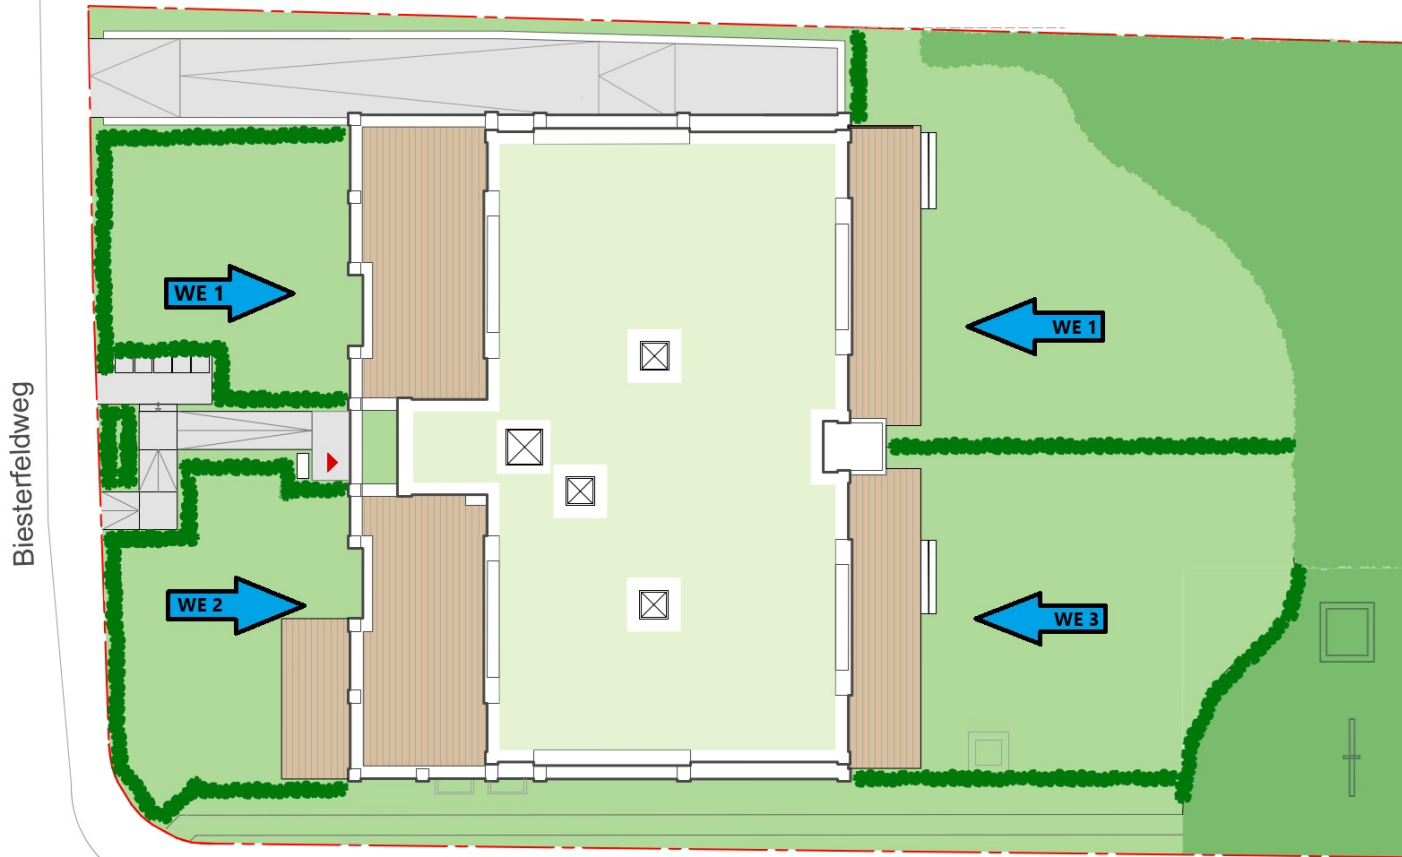

LAGEPLAN

Stand 06.03.2026

Maßstab 1:200