




# Wohnen an der Ihle - Wohnung 3

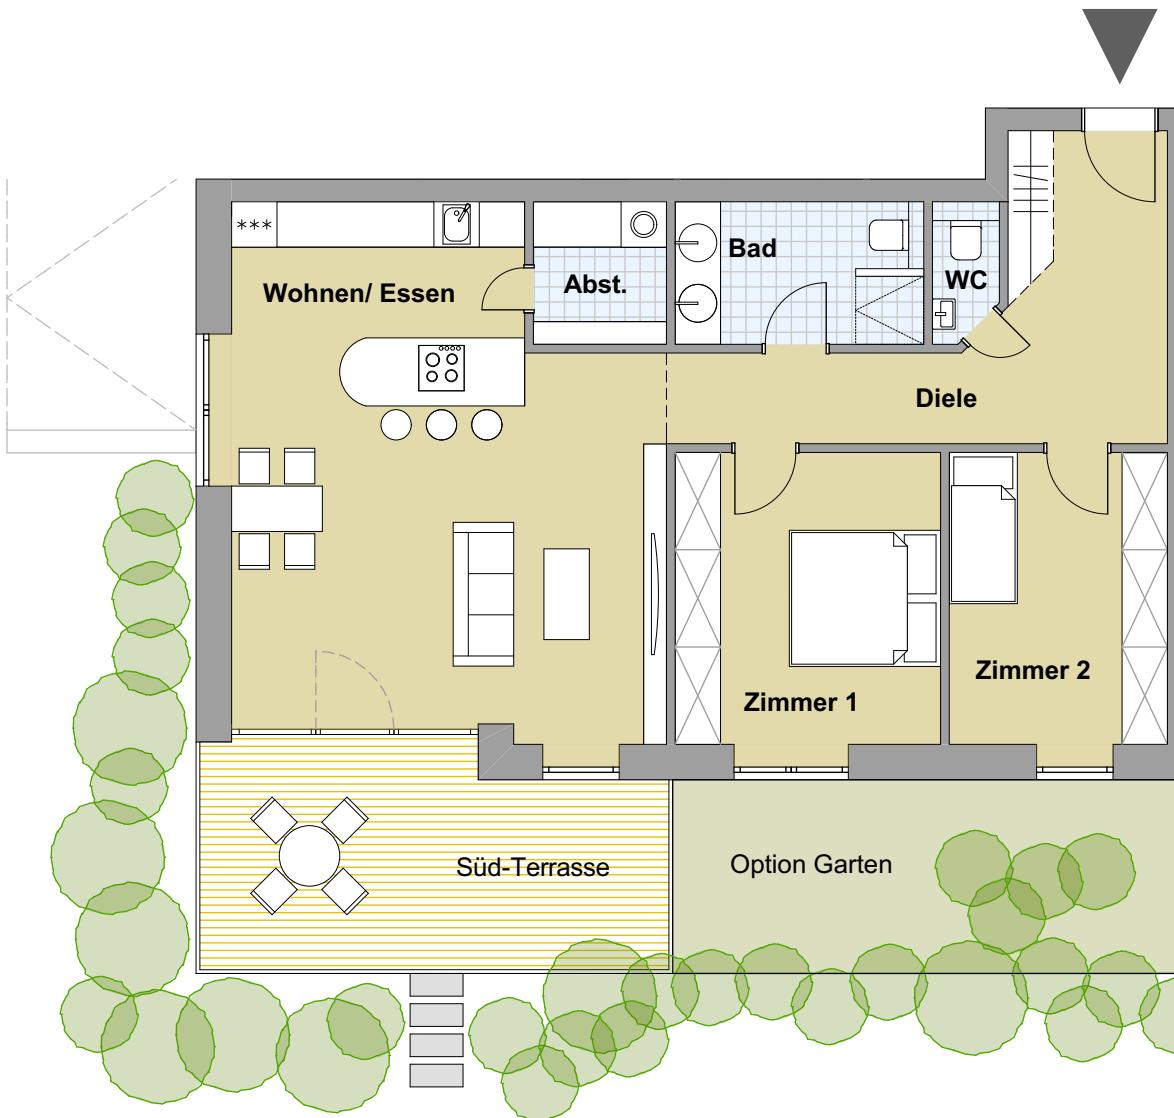

## Wohnung 3

Wohnen/ Essen	37	m <sup>2</sup>
Zimmer 1	14	m <sup>2</sup>
Zimmer 2	11	m <sup>2</sup>
Diele	14	m <sup>2</sup>
Bad	6	m <sup>2</sup>
WC	2	m <sup>2</sup>
Abstellraum	3	m <sup>2</sup>
überdachte Terrasse	50%	9 m <sup>2</sup>
<b>Gesamt</b>	<b>ca.</b>	<b>97 m<sup>2</sup></b>

## Hochparterre

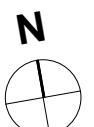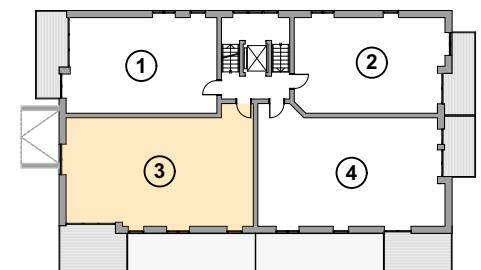

Grundriss Maßstab 1:100