


ZWEIFAMILIEN-WOHNHAUS
VON [REDACTED]
IN SCHLÜCHTERN, KR. HEILBRONN
MAßSTAB 1:700


- 4. JUNI 1958
Landratsamt Heilbronn
Baugenehmigungsbehörde

Landratsamt Heilbronn
Baugenehmigungsbehörde

Landratsamt Heilbronn
Baugenehmigungsbehörde

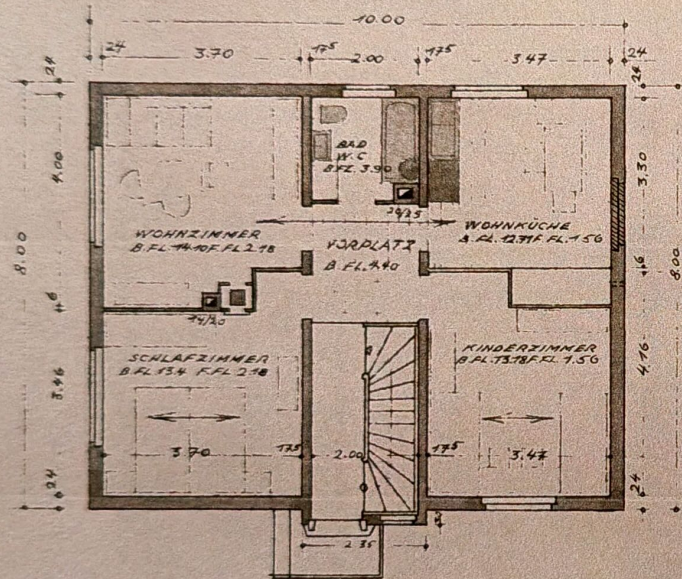

GRUNDRISS ERDGESCHOSS

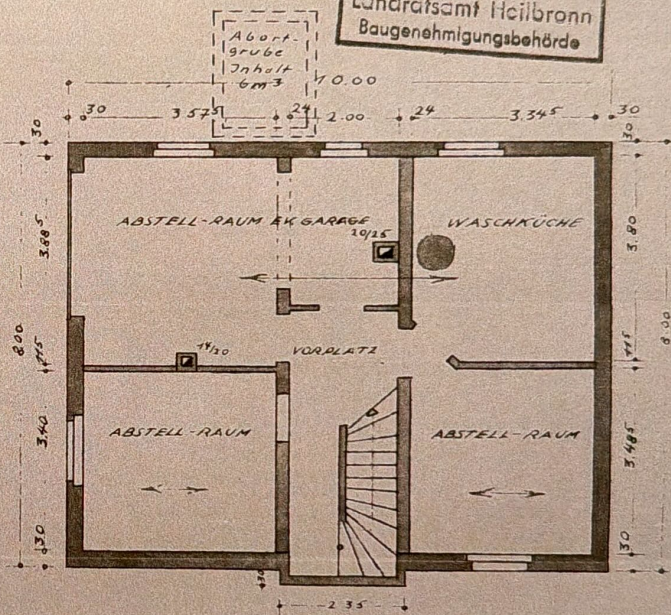

GRUNDRISS UNTERGESCHOSS

ANERKANNT:
SCHULTERN, DEZ 1951
DER BAUHERR:

GEFERTIGT
NEILBRONN, 14. DEZ. 1954
DER ARCHITECT: