
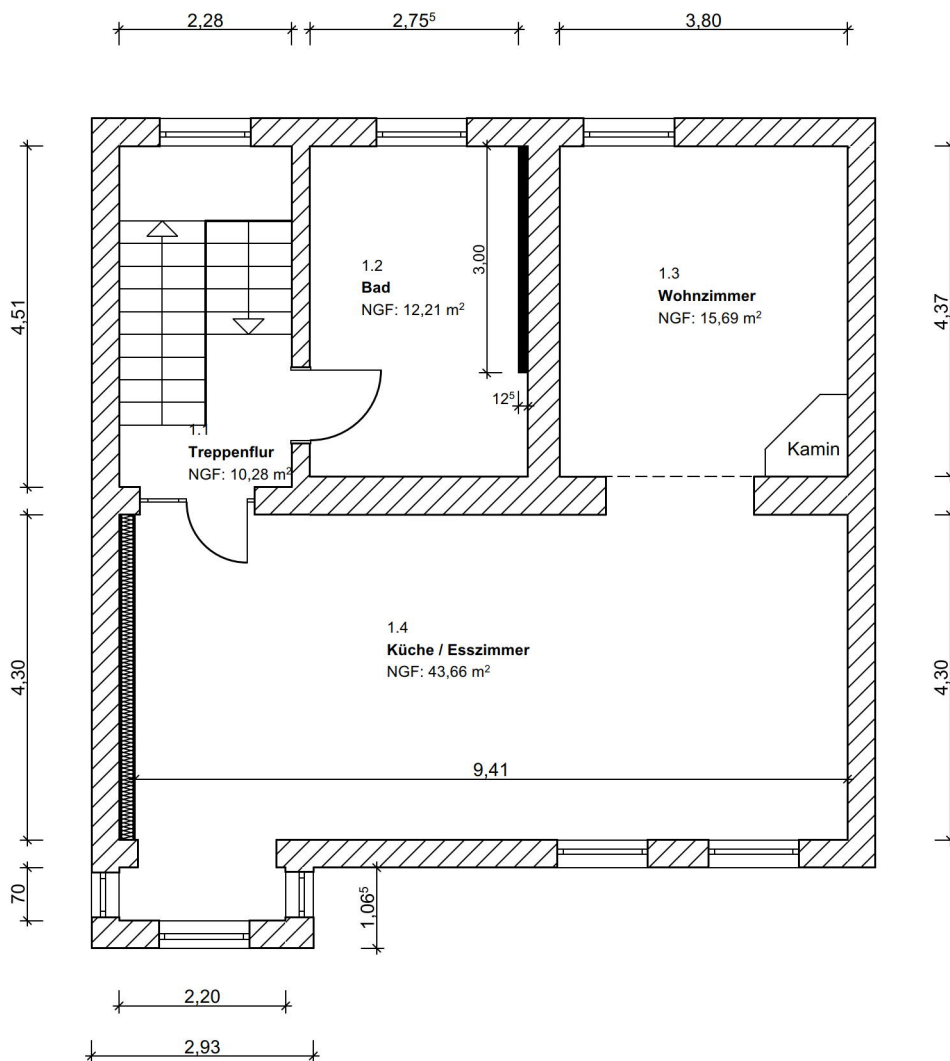


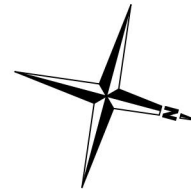

Obergeschoss

 Ingenieur- und Sachverständigenbüro Dipl.-Ing.(FH) Jan Schaper Himmelpfort Fürstenberger Str. 86 16798 Fürstenberg/Havel	Bauherr: Jana + Sebastian Bock Templiner Straße 8 17279 Lychen Vorhaben: Mehrfamilienwohnhaus Templiner Straße 8 17279 Lychen Objektplaner: Schaper Tel: 033089/439839 Fax: 033089/439838 Bearbeiter: Datum: 23.01.2024	Unterschrift Bauherr : Blattbezeichnung: -BESTAND- Schemagrundriss OG Bl.-Nr. BE.02 Unterschrift Objektplaner: Maßstab: 1:100
--	--	---