


ERDGESCHOSS M 1:75

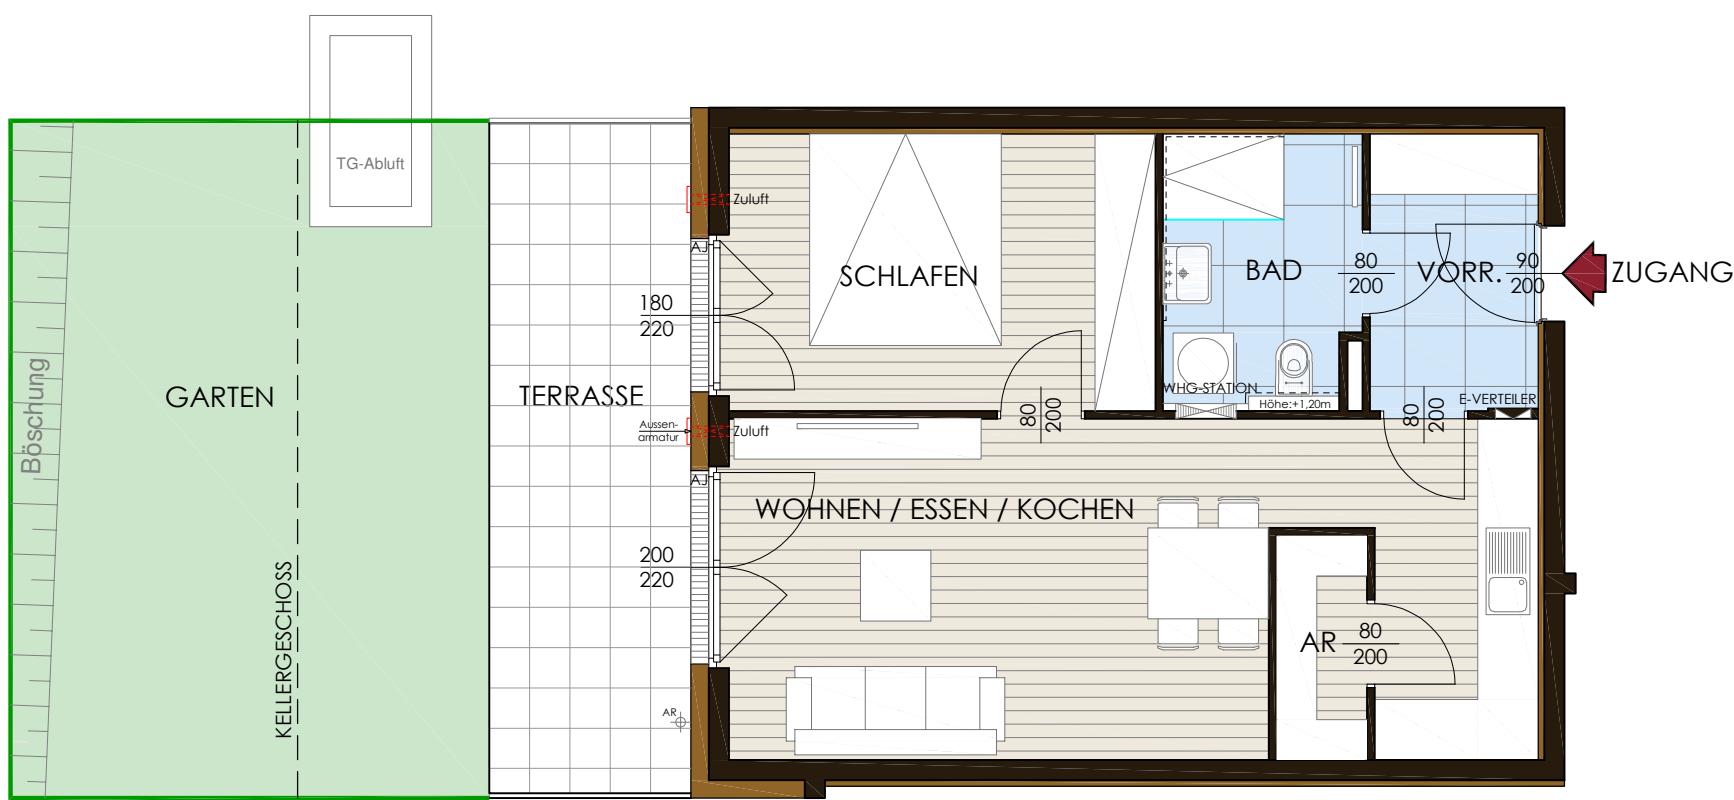


Wohn(t)raum Seekirchen
Südtiroler Straße, 5201 Seekirchen


TOP 2, 2 ZI.- WOHNUNG
ERDGESCHOSS

Vorraum	4,58 m ²
Bad	5,07 m ²
Wohnen / Essen / Kochen	24,77 m ²
AR (Abstellraum)	2,00 m ²
Schlafen	11,63 m ²
Wohnfläche Top 2	48,05 m ²
Terrasse	13,39 m ²
Garten	ca. 30 m ²

LAGEPLAN M 1:500

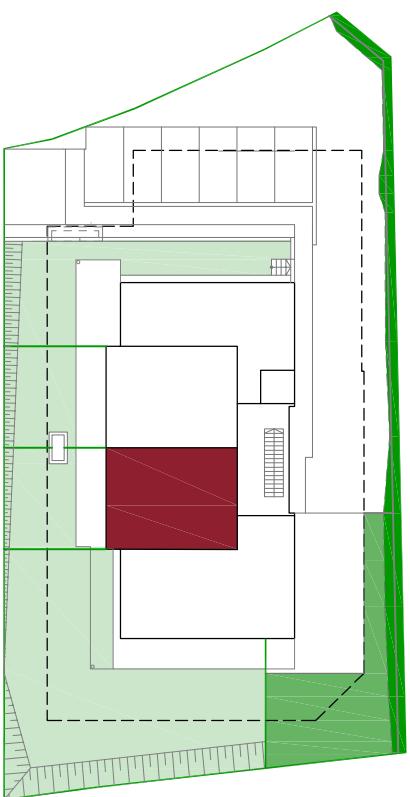

MAßSTAB 1:75

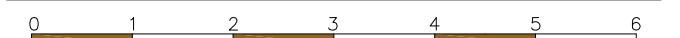

Die dargestellte Möblierung sowie Einbauten gehören nicht zu den vertraglichen Leistungen, außer im genannten Umfang der Baubeschreibung. (z.B.: sanitäre Gegenstände) Geringfügige Änderungen aus bautechnischer und haustechnischer Sicht sind möglich. Die m² Angaben beziehen sich auf das Rohbaumaß (ohne Putz). Die Fliesen und Parkettbodenbeläge sind nur eine schematische Darstellung.

Planstand: 18. August 2025

Wohn(t)raum Seekirchen GmbH
Carl-Zuckmayer-Straße 33, 5020 Salzburg

T: 0676/ 720 5000 E: verkauf@stadtbaumeister.eu