


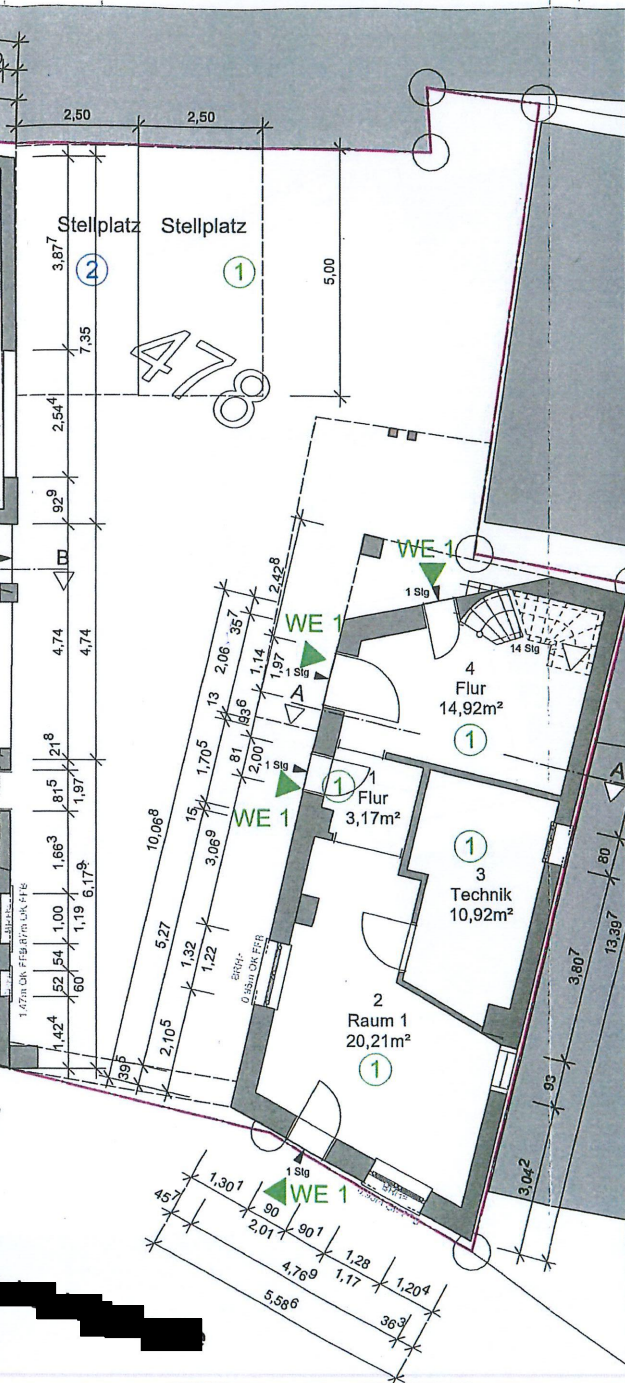

ALLE MAßE SIND VOR ORT ZU PRÜFEN!

HÖHENANGABEN:

Alle Höhenangaben der Türen und Fenster beziehen sich auf OKRFB!

LEGENDE

- Mauerwerk/Fachwerk
- ① Wohneinheit 1
- ② Wohneinheit 2
- ③ Wohneinheit 3
- ▶ Zugänge

Achtung - kein verformungsgerechtes Aufmaß!

GEPRÜFT nach WEG

Der Kreisausschuß des Landkreises Darmstadt-Dieburg

Az.: 3572/2023/G

Darmstadt, den 11. März 2024

I. A.



Britta Tölke
Dipl.-Ing. Architektin

Hügelstr. 30
64653 Lorsch

Tel. 06251 / 138640
Fax 06251 / 138620

info@toelke-architekturbuero.de

Unterschrift: *[Signature]* Datum: 18.12.2023

Britta Tölke Architekturbüro



Unterschrift: Datum:

WEG

Plan-Nr.: 2 Index:

Proj.-Nr.: 23_020



Grundriss Erdgeschoss

Format: A3 Maßstab: 1:100