


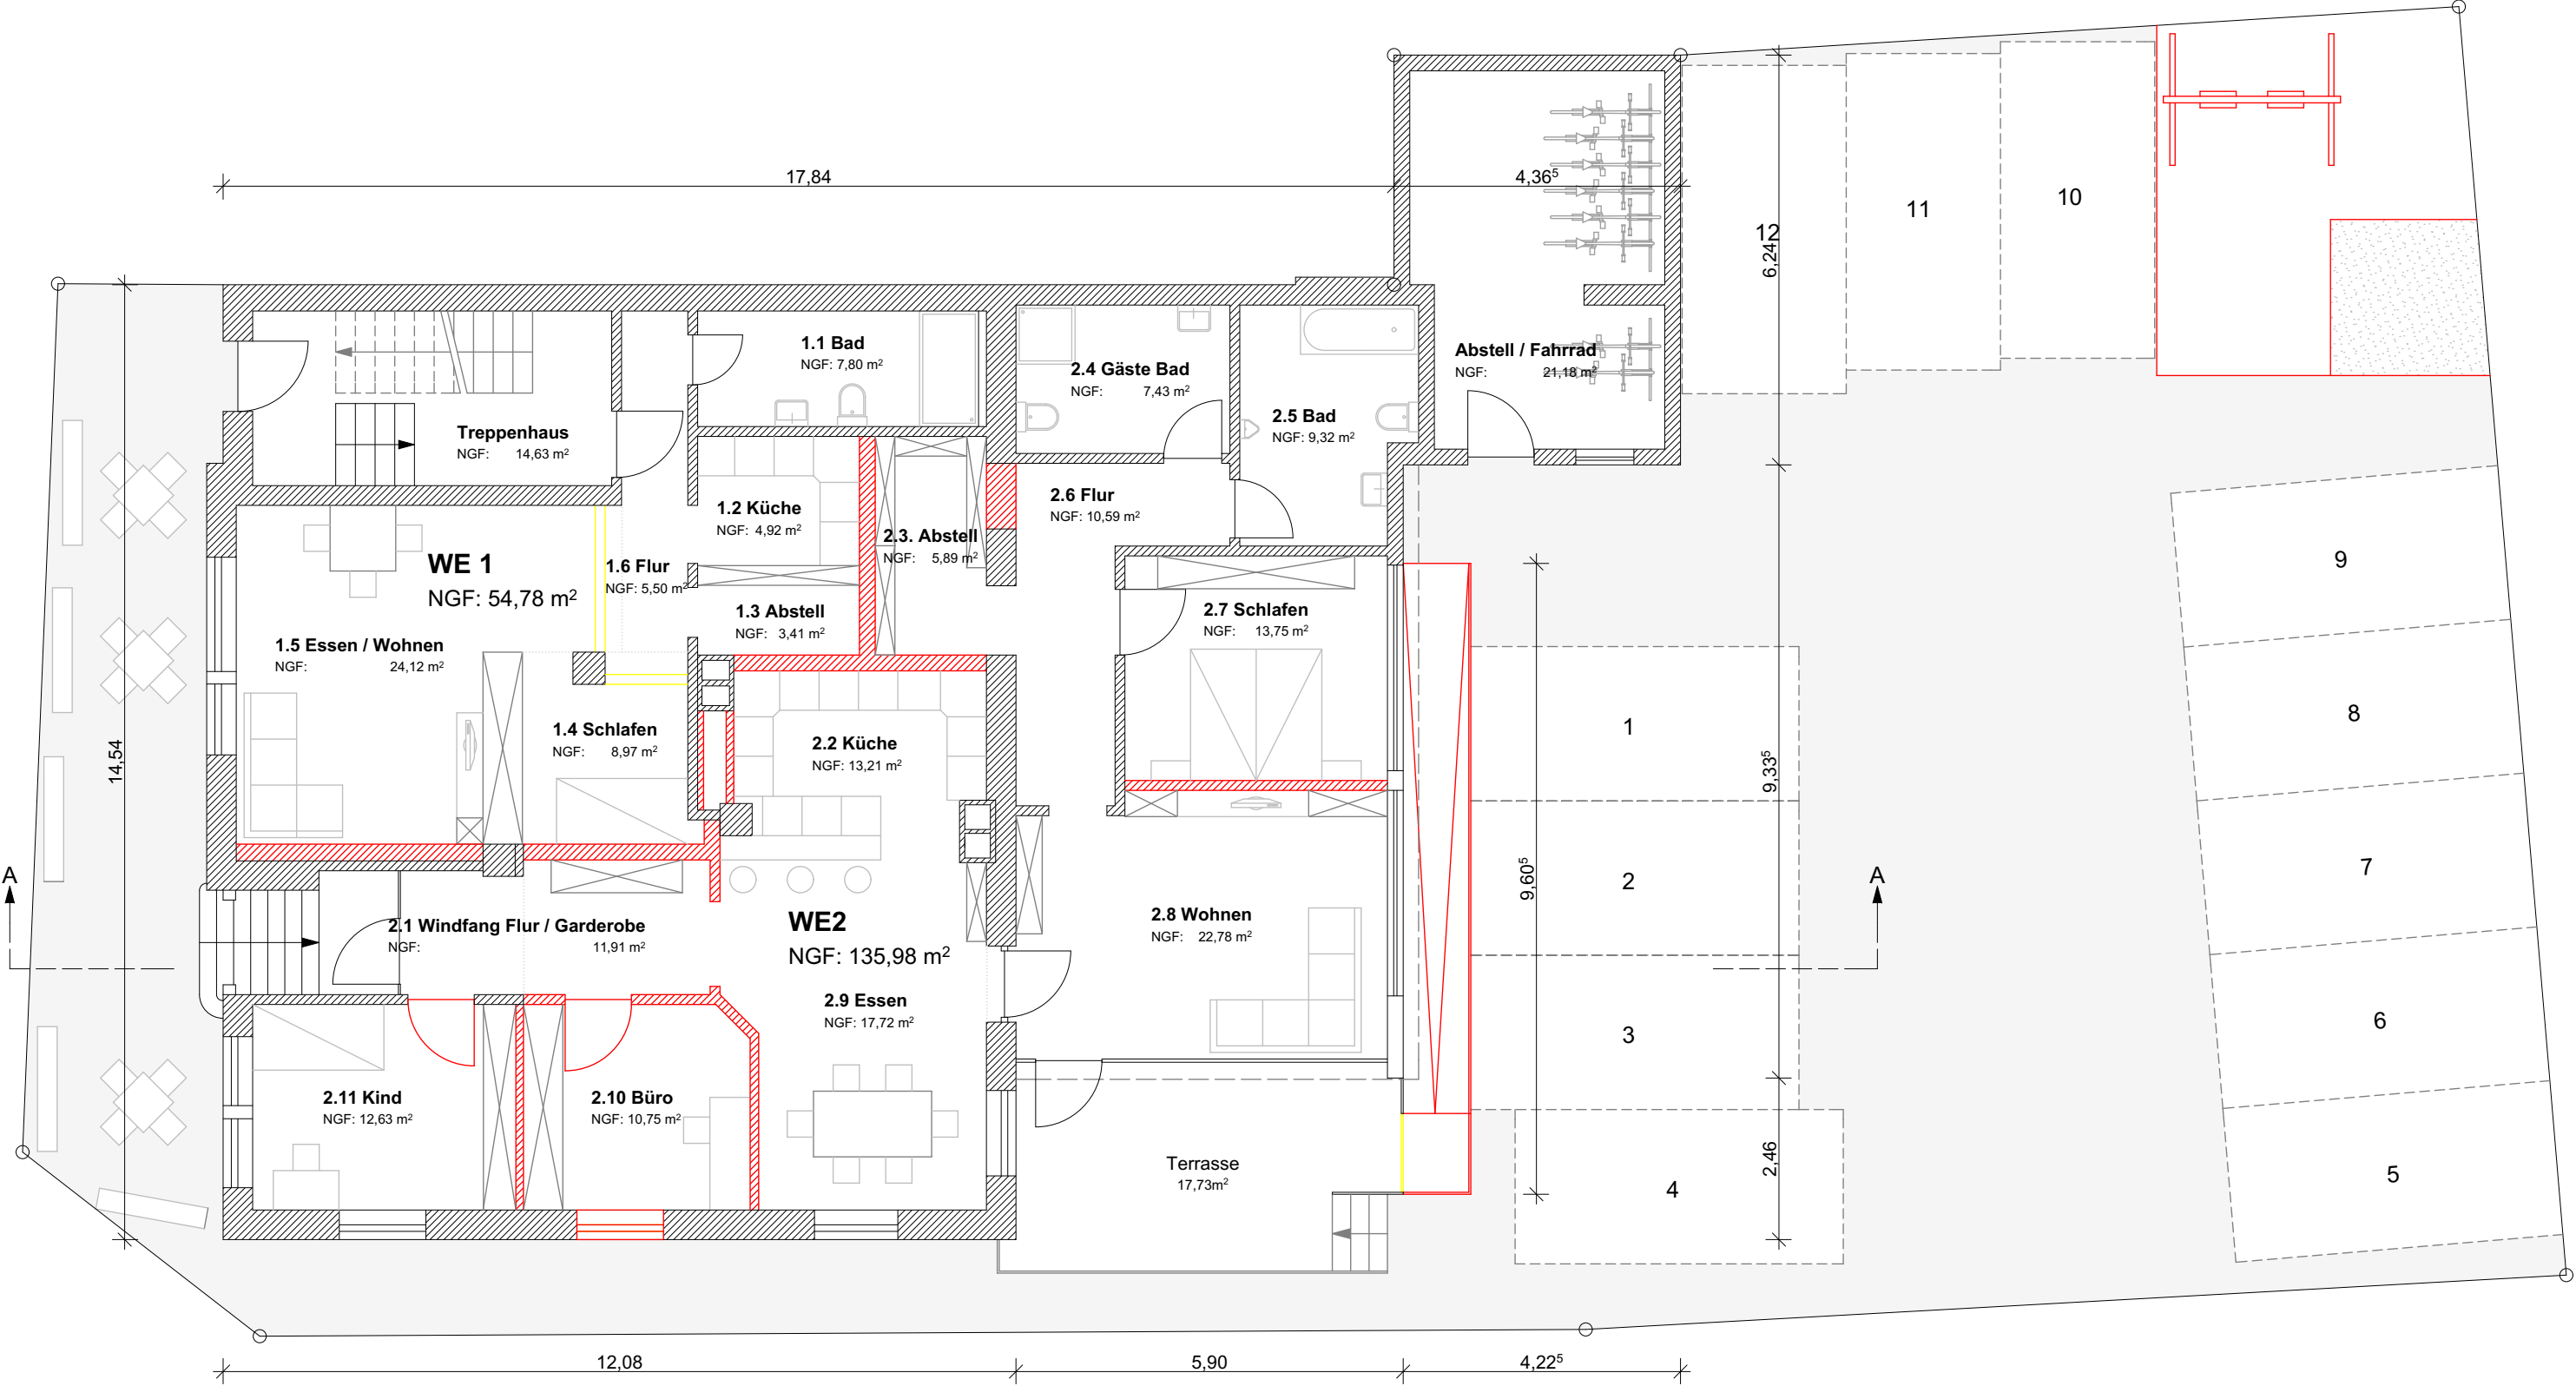

Projekt
Nutzungsänderung Café Kepler

Durlacher Straße 24
Flst. Nr. 60
75210 Keltern
OT Ellmendingen

Bauherr

Salvatore Federico
Boschstraße 10
75236 Kämpfelbach

Bauantrag

Grundriss Erdgeschoss

Datum gezeichnet
28.04.2015

Plan Nummer
1 - 2

Maßstab
1 : 100

Unterschrift Bauherr

Unterschrift Zeichner

