




Kreuzgasse Dornbirn

Haus A Top W21

3 Zimmerwohnung
6. Obergeschoss

Wohnnutzfläche: 88,2 m²
Loggia: 31,8 m²

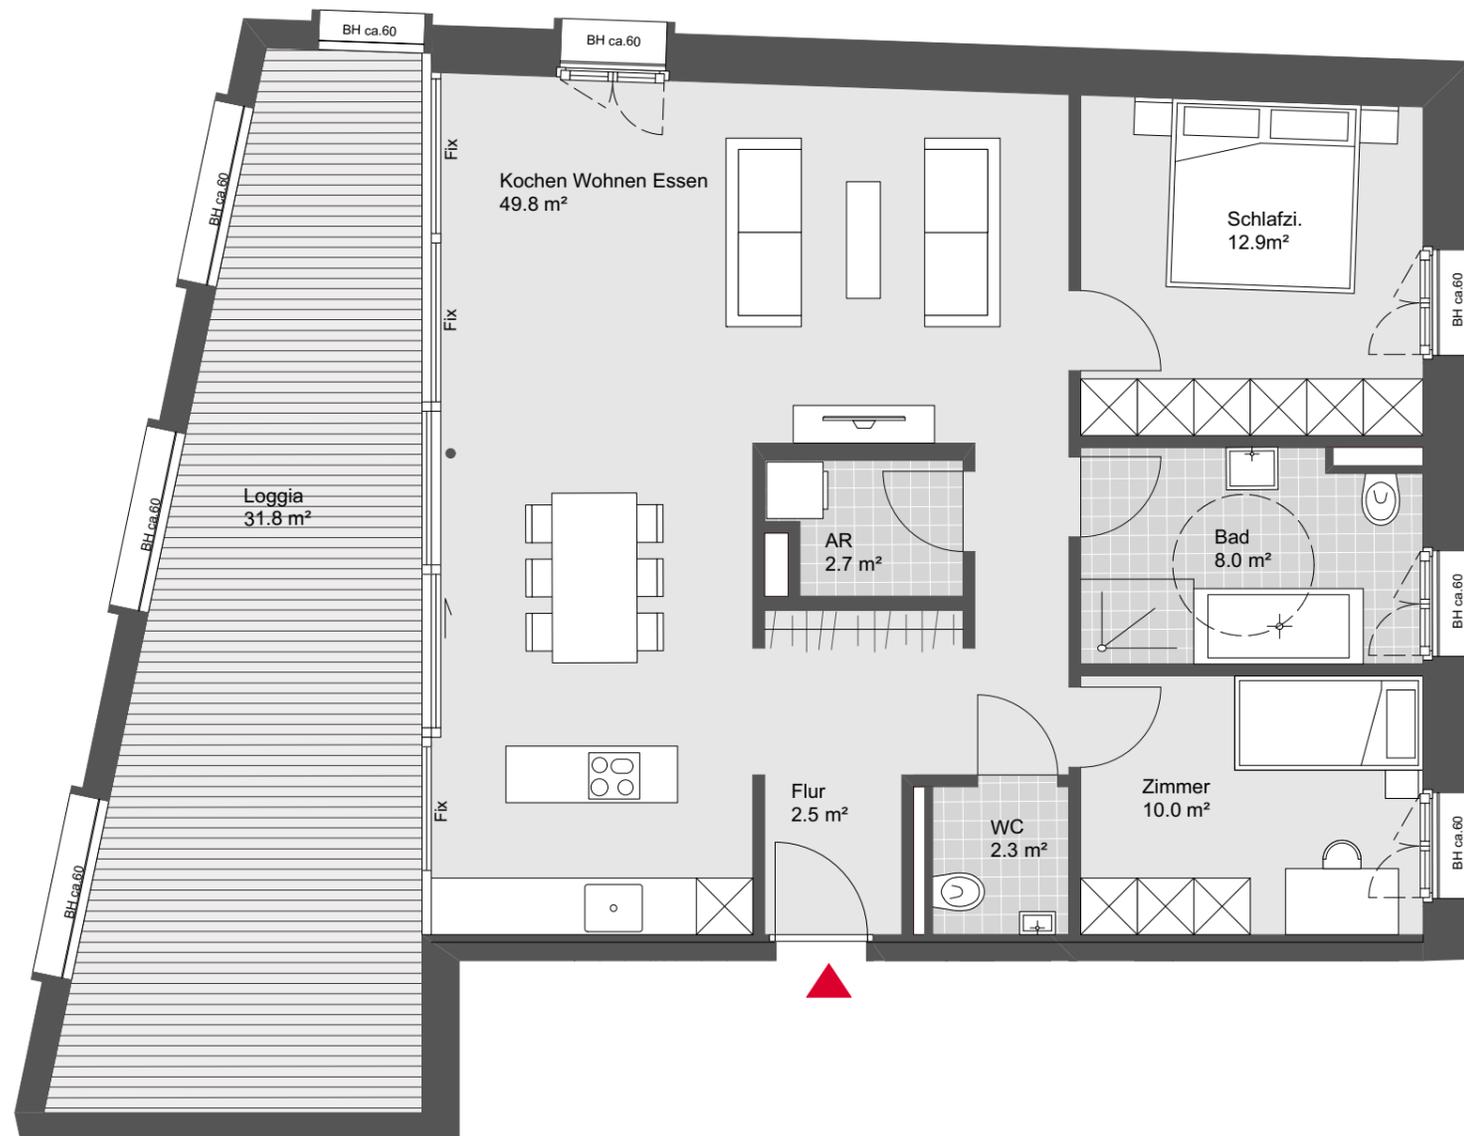

Übersichtsplan



Symbolbild



Grundriss - Maßstab 1:75

