


Landkreis : Breisgau-Hochschwarzwald  
Gemeinde : Wittnau  
Gemarkung : Wittnau  
Flurstück Nr : 597/3

# Höhenplan

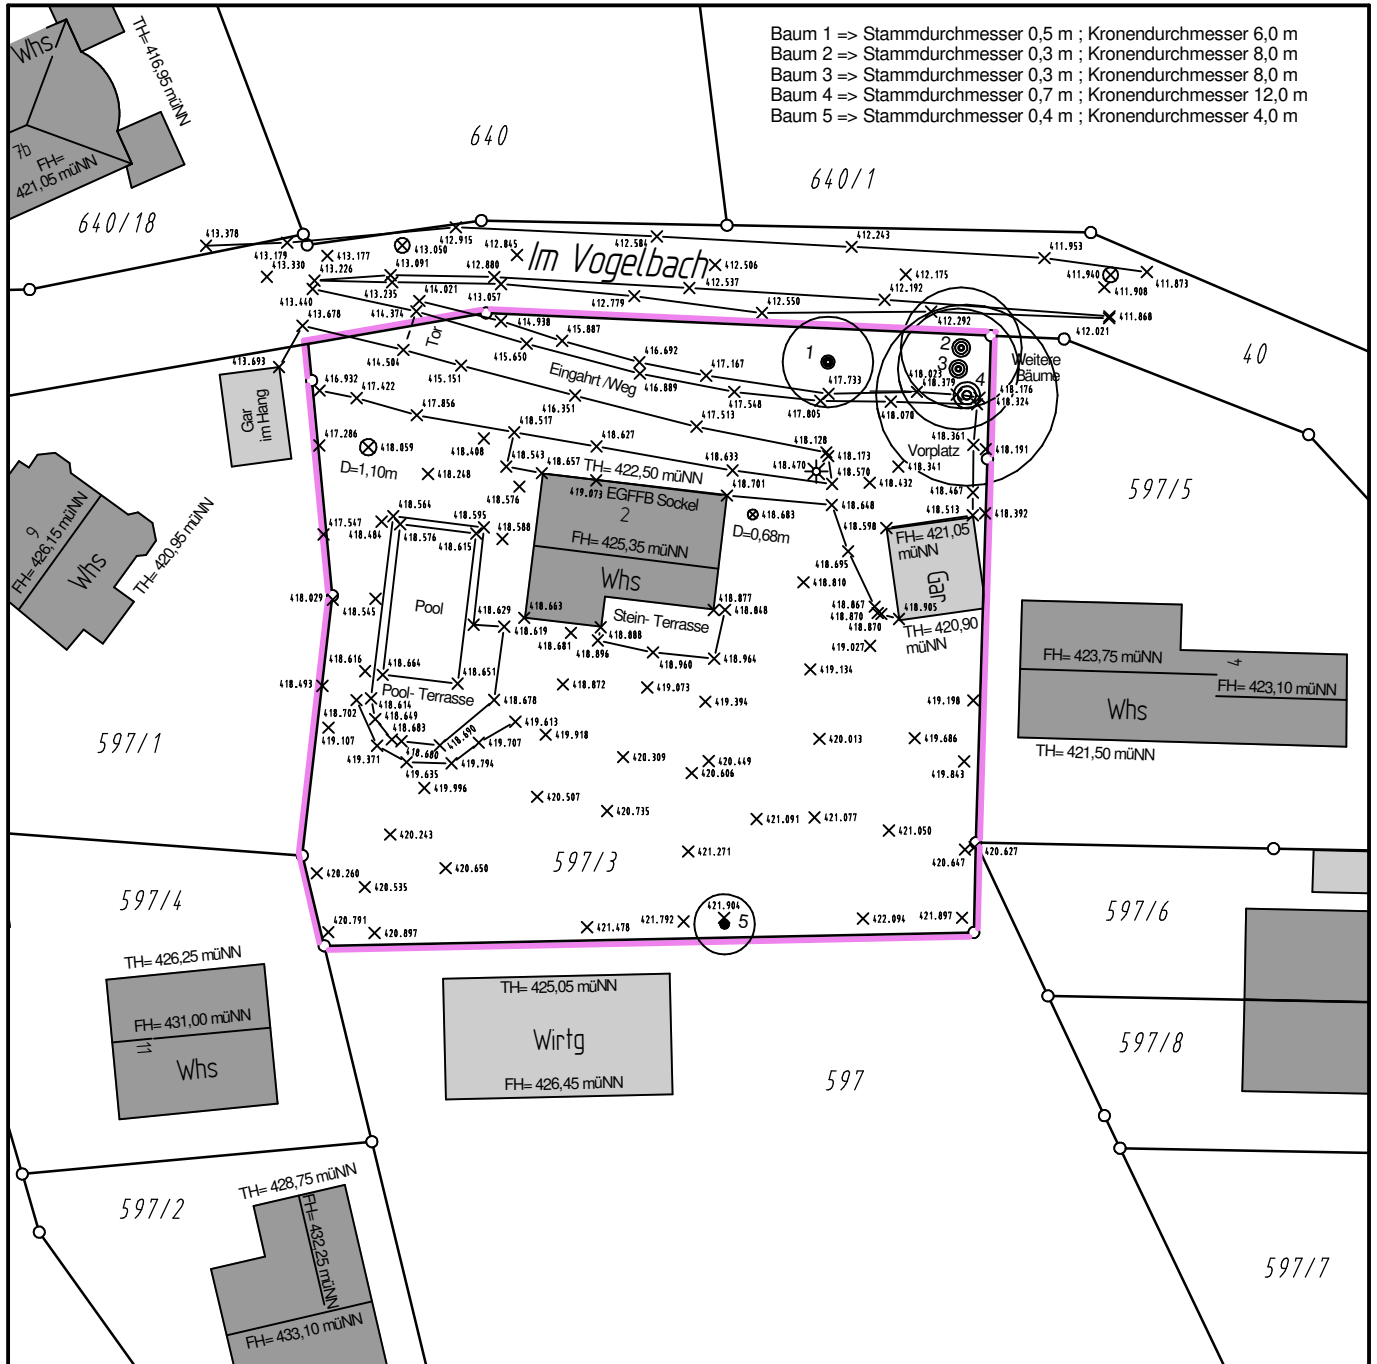

Gundelfingen den 28.02.2022  
Lageplanfertiger :

Die Darstellung entspricht dem Liegenschaftskataster  
mit Ergänzungen

Sachverständiger nach §5 (2) LBOVVO B-W  
Vermessungsbüro Kim Sven Heuer  
Alte Bundesstraße 136; 79194 Gundelfingen  
Tel:0761/5036 7672 - vermessung.heuer@gmail.com

VERMESSUNGSING.  
KIM SVEN HEUER  
TEL: 0761 5036 7672

Maßstab 1:500