


Stand:	Maßstab 1: 100
14.08.2023 Projekt: Sanierung Gablonzer Str. 1b (Mehrfamilienwohnhaus mit 3 WE) Grundriss ERDGESCHOSS Projektladresse: Gablonzer Str. 1b, 84453 Waldkr.	

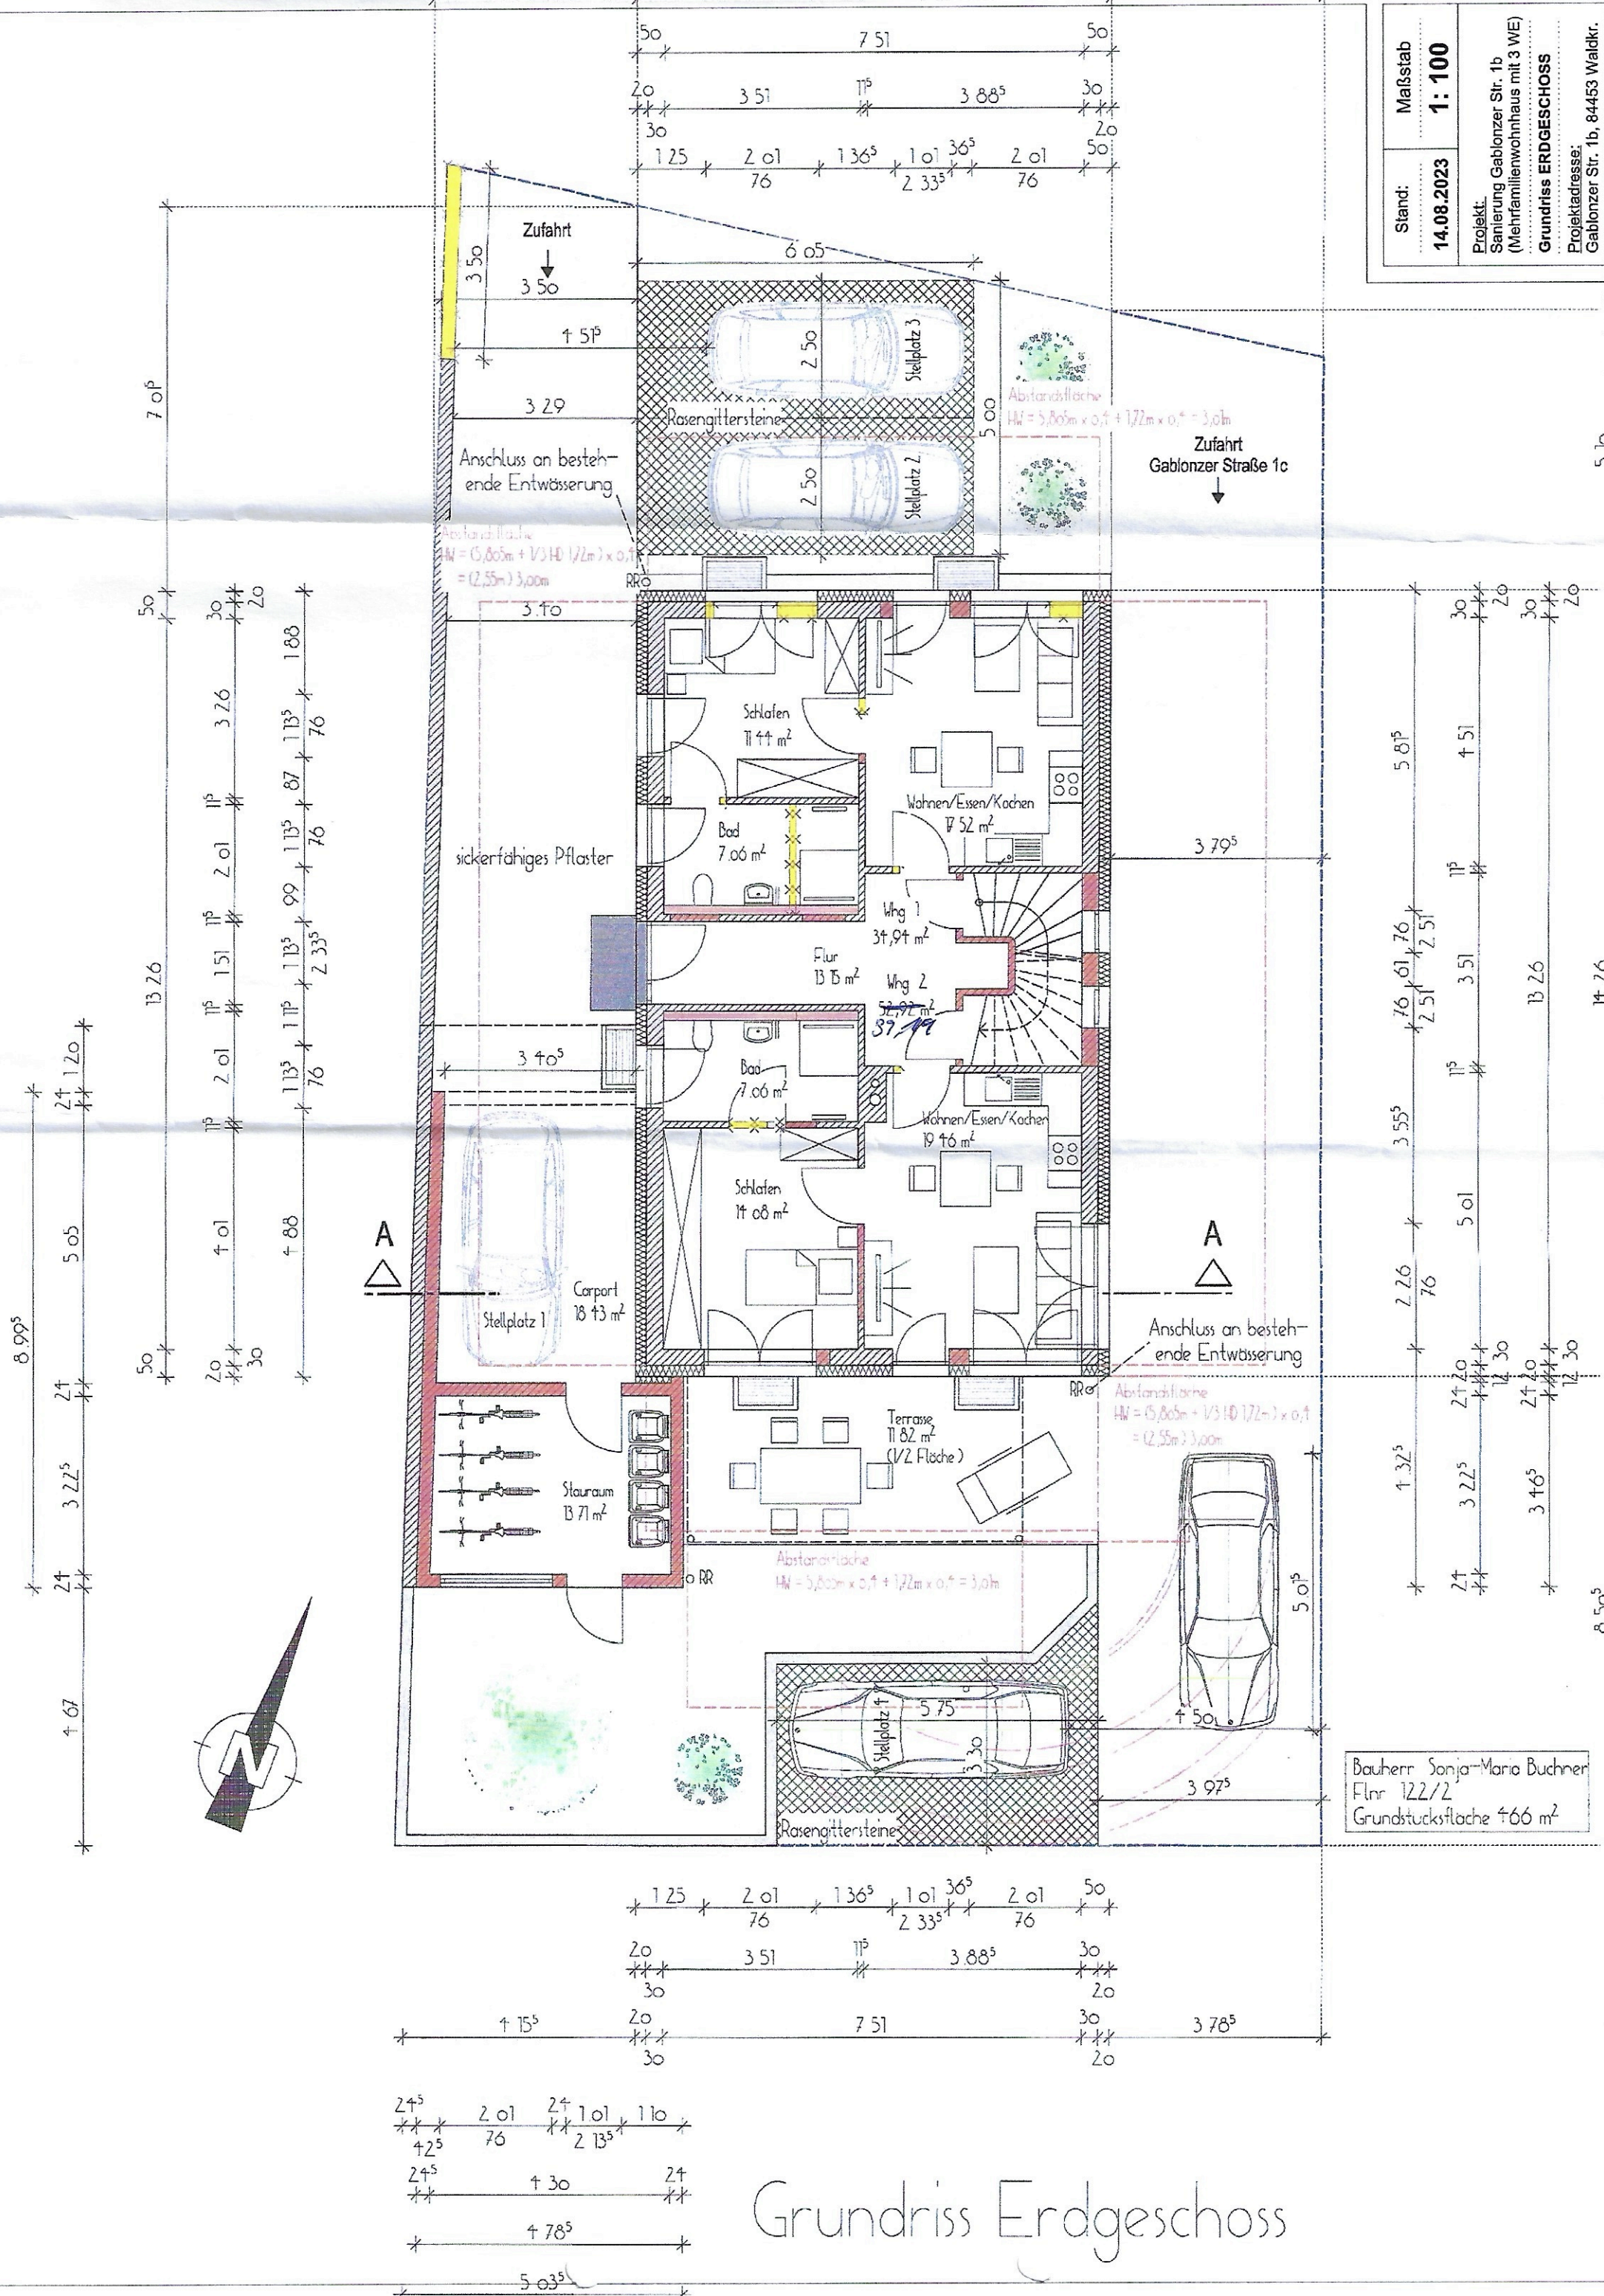

Grundriss Erdgeschoss