


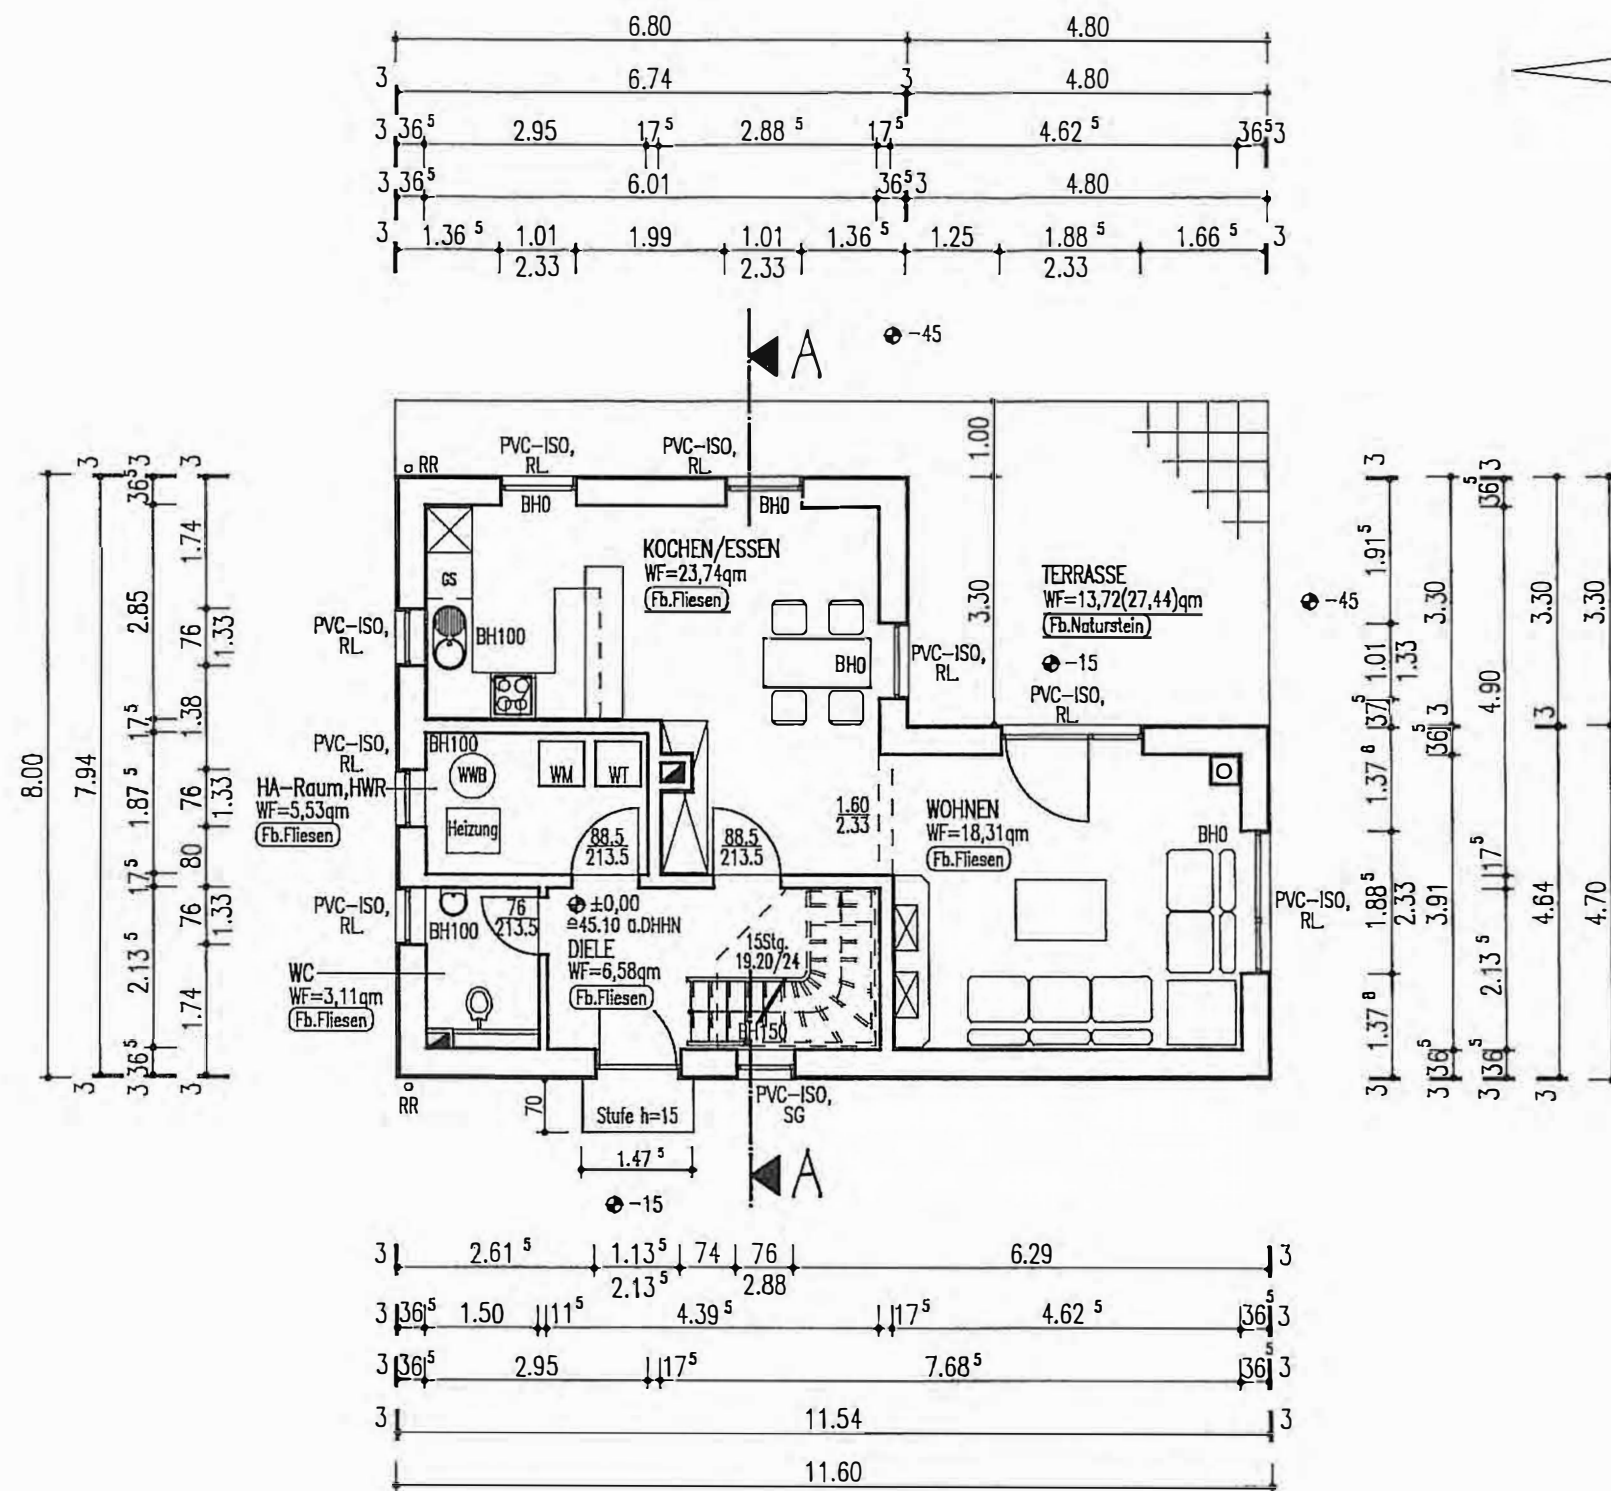

LEGENDE:

WF	Wohnfläche
NF	Nutzfläche
TF	Technikfläche
RH	Raumhöhe
BH	Brüstungshöhe
PVC-ISO	PVC-Fenster m. Isolierverglasung
RL	Rolladen
SG	Sicherheitsglas

Wohn- u. Nutzflächenberechnung gemäß DIN277 und Wfl.VO (computergestützt)


Wohnen	18,31qm
Kochen/Essen	23,74qm
WC	3,11qm
Diele	6,58qm
HA-Raum, HWR	5,53qm
Terrasse	13,72qm

WF.EG ges. 70,99qm

Türhöhen und Brüstungshöhen ab OKFF.
 Statische Angaben sind dem Statikprojekt zu entnehmen!
 Heizung-, Sanitär-, u. Elektroangaben sind den Spezialprojekten zu entnehmen!
 Gutachten für Boden- und Wasserverhältnisse (höchster HGW) sind vom Bauherrn einzuholen!
 Maße und Höhenangaben sind am Bau zu prüfen!



Bauherr:					
Bearbeitung:					
Planungsphase:	Genehmigungsplanung				
Bauteil:	Einfamilienhaus				
Planinhalt:	GRUNDRISS ERDGESCHOSS				
Maßstab: 1:100	Freigabe:	Architekt	Ing.-Tragwerk	Ing.-Haustechnik	Stand:
	Datum:				Sept. 2009
	Name:				Bl.-Format: A3
		Bearbeitet:	Gezeichnet:	Zeichnungs-Nr.:	Generation:
	Datum:			02	
	Name:				

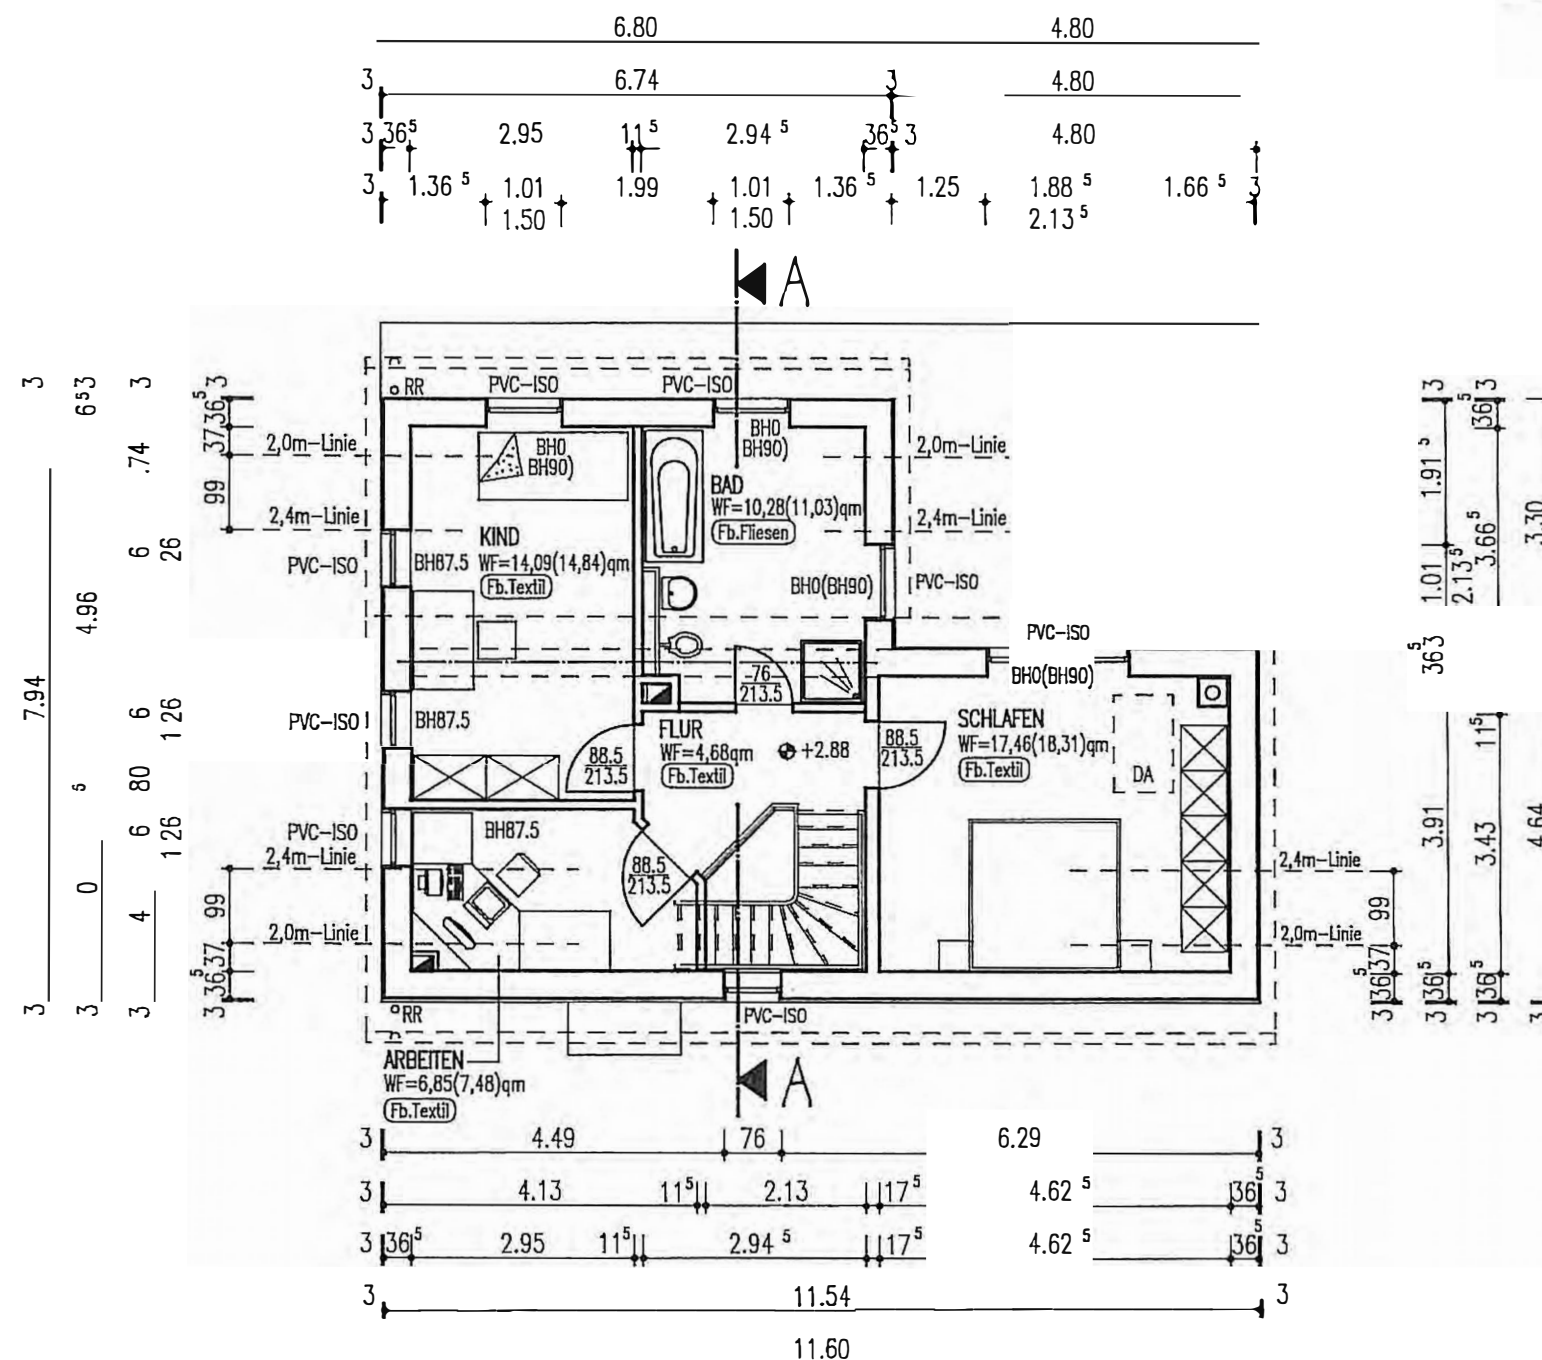

LEGENDE:

WF	Wohnfläche
NF	Nutzfläche
TF	Technikfläche
RH	Raumhöhe
BH	Brüstungshöhe
PVC-ISO	PVC-Fenster m. Isolierverglasung
RL	Rolladen
SG	Sicherheitsglas

Wohn- u. Nutzflächenberechnung gemäß DIN277 und Wfl.VO (computergestützt)

Schlafen	17,46qm
Kind	14,09qm
Arbeiten	6,85qm
Bad	10,28qm
Flur	4,68qm

WF.DG ges. 53,36qm

Türhöhen und Brüstungshöhen ab OKFF.
Statische Angaben sind dem Statikprojekt zu entnehmen!
Heizung-, Sanitär-, u. Elektroangaben sind den Spezialprojekten zu entnehmen!
Gutachten für Boden- und Wasserverhältnisse (höchster HGW) sind vom Bauherrn einzuholen!
Maße und Höhenangaben sind am Bau zu prüfen!



Bauherr:	
Bearbeitung:	
Planungsphase:	
Bauteil:	
Planinhalt:	

GRUNDRISS DACHGESCHOSS

Maßstab: 1:100	Freigabe:	Architekt	Ing.-Tragwerk	Ing.-Haustechnik	Stand: Sept. 2009 Bl.-Format: A3 Generation:
	Datum:				
	Name:				
	Datum:				
	Name:	Bearbeitet:	Gezeichnet:	Zeichnungs-Nr.: 03	