




3 Zimmer-Wohnung 59,04 m²

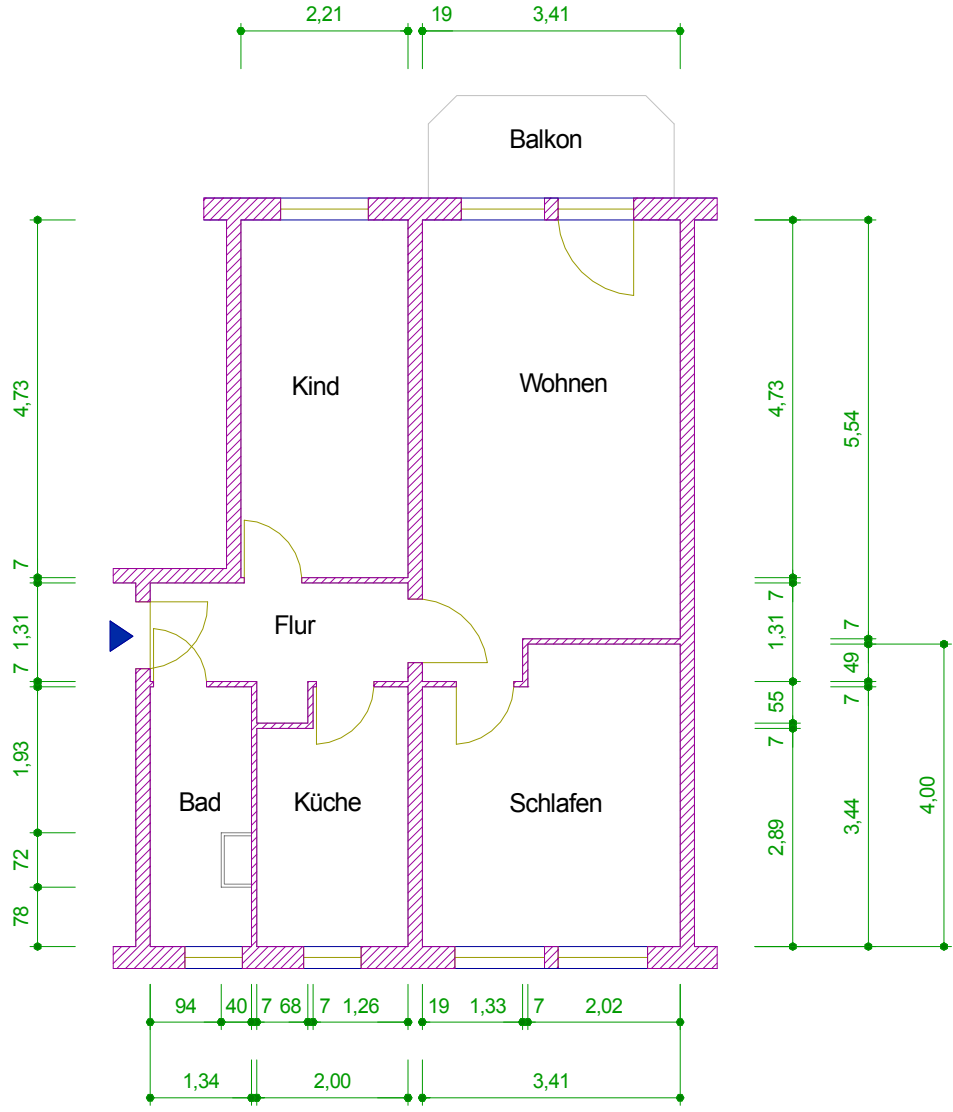

Maßangaben unverbindlich

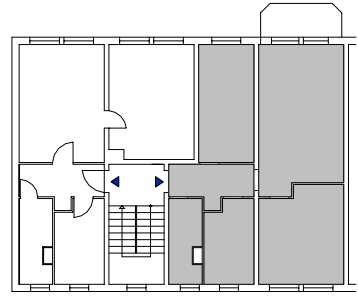

 AWG Wohnungsbaugenossenschaft "Rennsteig" eG 98527 Suhl, Friedrich-König-Straße 11	Datum: 06/07
	Maßstab: 1 : 100
Objekt: Leonhard-Frank-Straße 82 - 234/082/402	
Zeichnung: Grundriss -3 Zimmer-Wohnung 3. Obergeschoß rechts	