
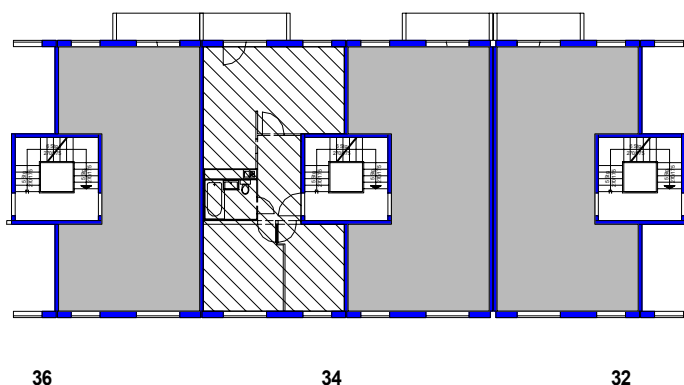


3-Zimmer-Wohnung 54,46 m²

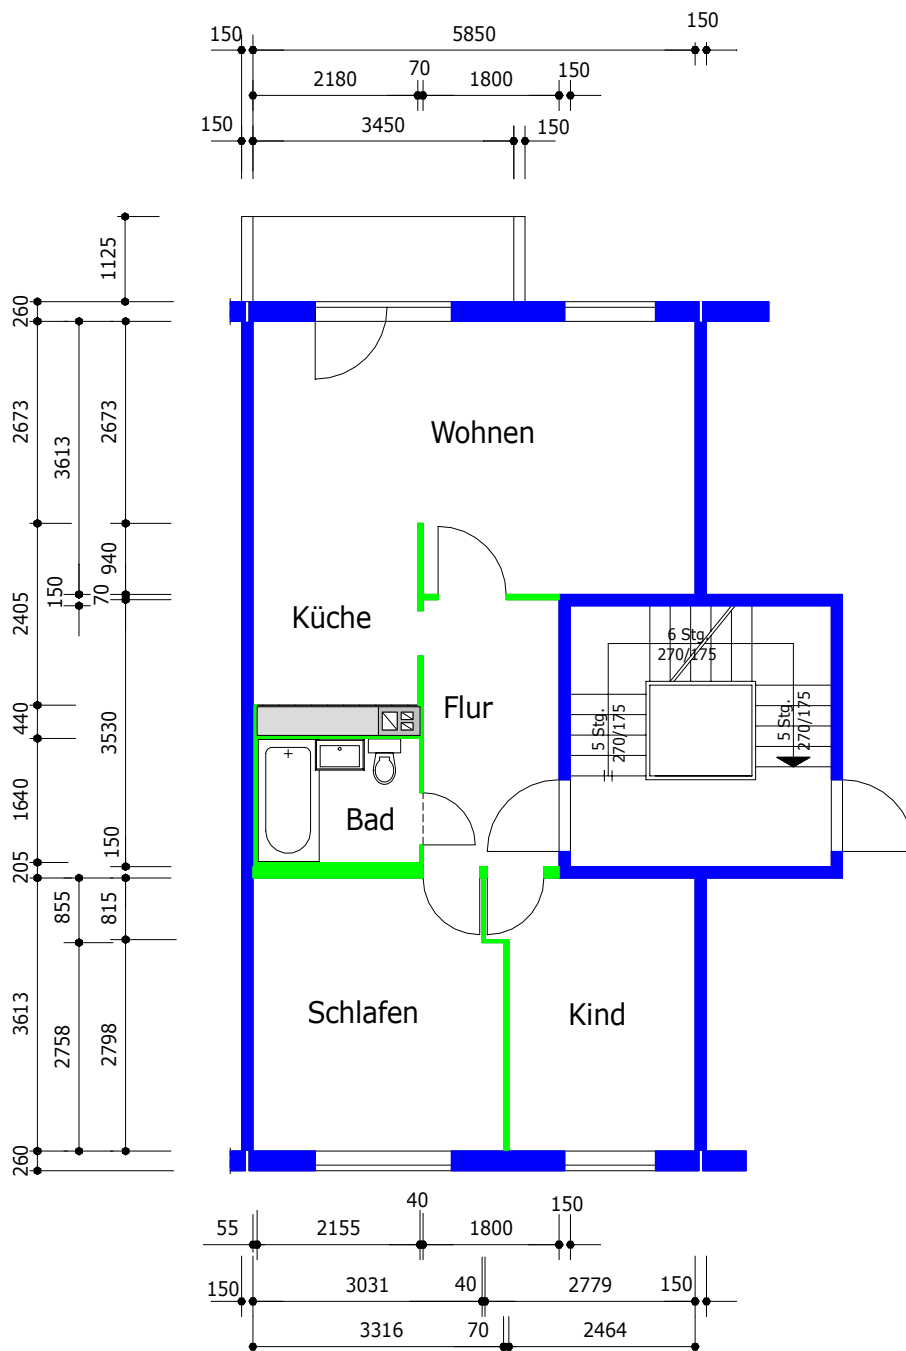

Maßangaben unverbindlich

 AWG Wohnungsbaugenossenschaft "Rennsteig" eG 98527 Suhl, Friedrich-König-Straße 11	Datum: 06/07
Objekt: Alexander-Gerbig-Straße 34 - 445/034/501	Maßstab: 1 : 100
Zeichnung: Grundriss 3-Zimmer-Wohnung 4.Obergeschoss links	