



Erstellt von: 1000hands - www.grundriss.com - Tel.: (030) 609 8445 23

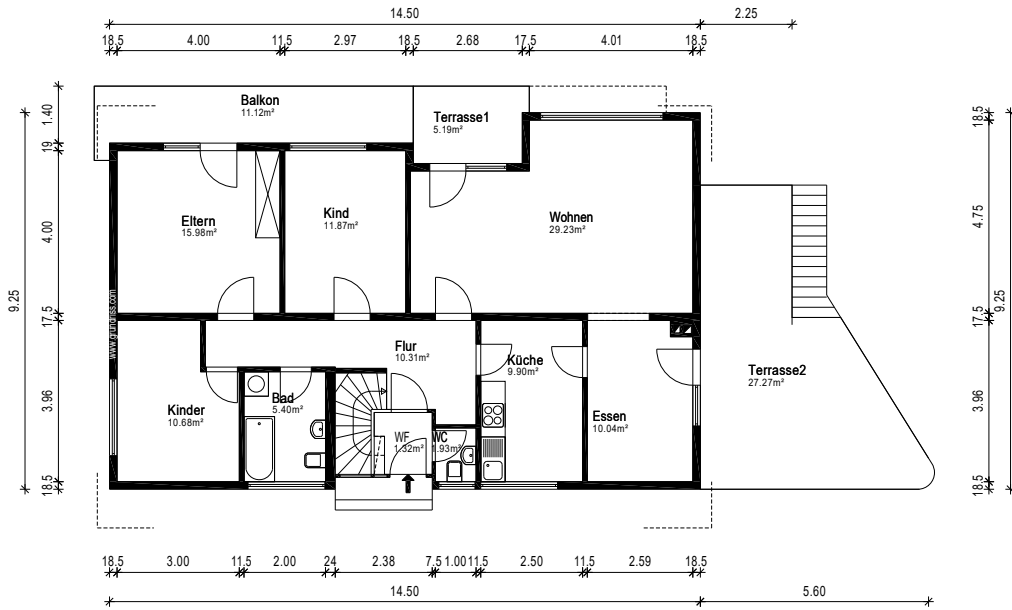

Gebäude EFH, ELW		
Ort/Strasse 79540 Lörrach, Arend-Braye-Straße 31		
Planinhalt Erdgeschoss		
Maßstab 1:100	Datum 23.07.2024	
Objekt-Nr. -	Plan-Nr. 2	
Autoren - CAD-Service - Flächen		

Erstellt von: 1000hands - www.grundriss.com - Tel.: (030) 609 8445 23

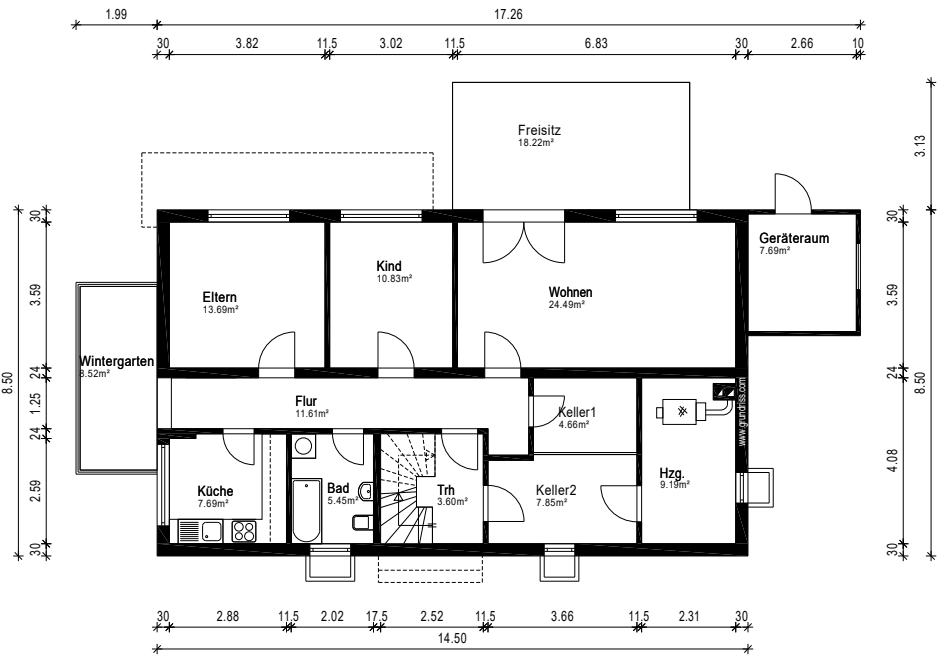

Gebäude EFH, ELW		
Ort/Strasse 79540 Lörrach, Arend-Braye-Straße 31		
Planinhalt Untergeschoss		
Maßstab 1:100	Datum 23.07.2024	
Objekt-Nr. -	Plan-Nr. 1	
Autoren - CAD-Service - Flächen		