




GMUNDER HÖFE

MÜNCHEN

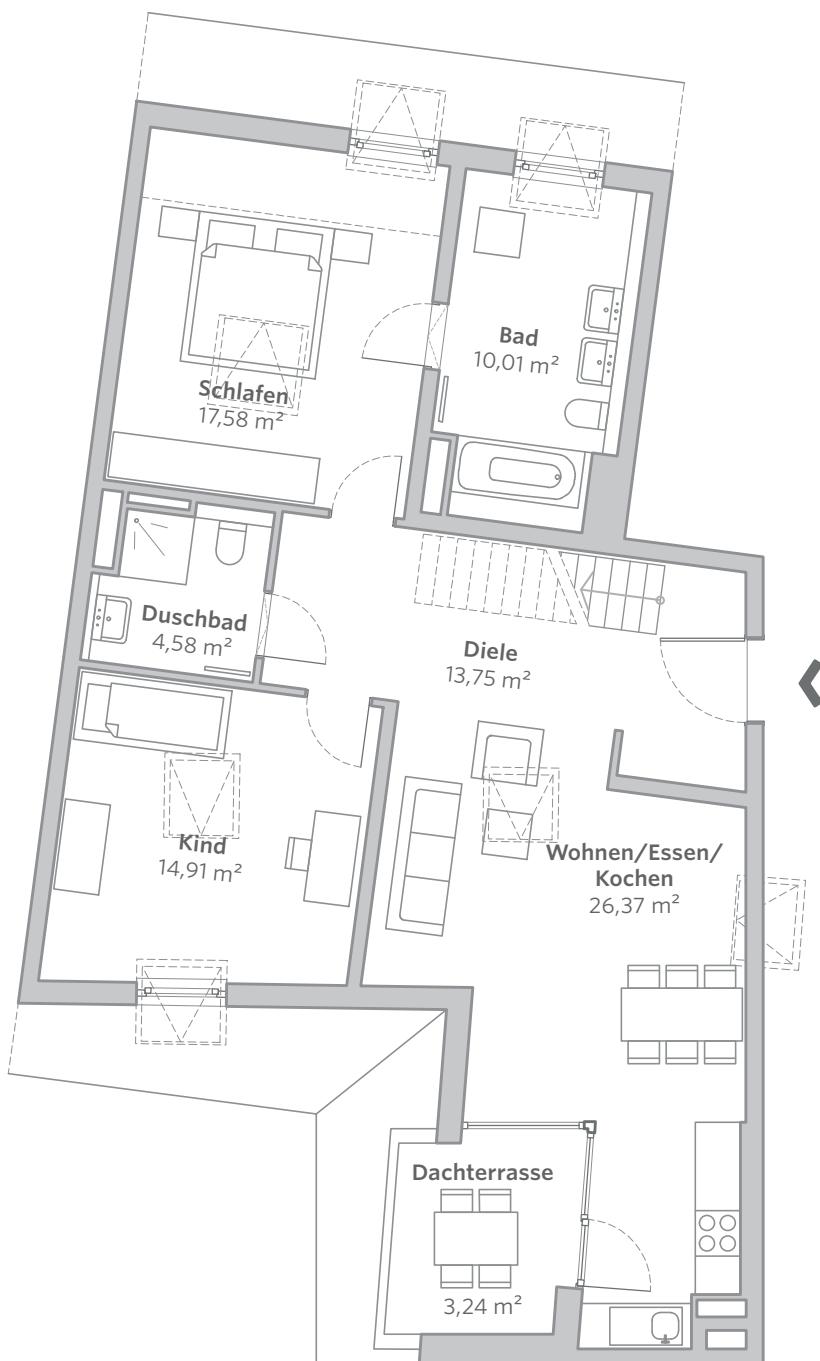

HAUS 08

W.5.1




1:100

5.OG · 3 ZIMMER · 114,45 m²

inkl. Dachterrasse 6,48 m² (zu 50% in Wfl.)

Grundrisse im Maßstab 1:100 bei Ausdruck in DIN A4 ohne Seitenanpassung. Alle Flächenangaben ohne Gewähr.
Die Angaben spiegeln den aktuellen Planungsstand wieder. Im Zuge der Ausführungsplanung können sich Änderungen ergeben.

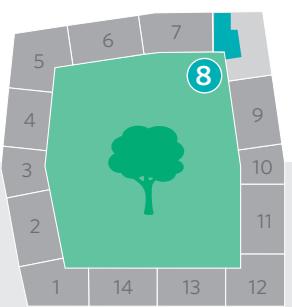


1 m 3 m 5 m



GMUNDER HÖFE

MÜNCHEN

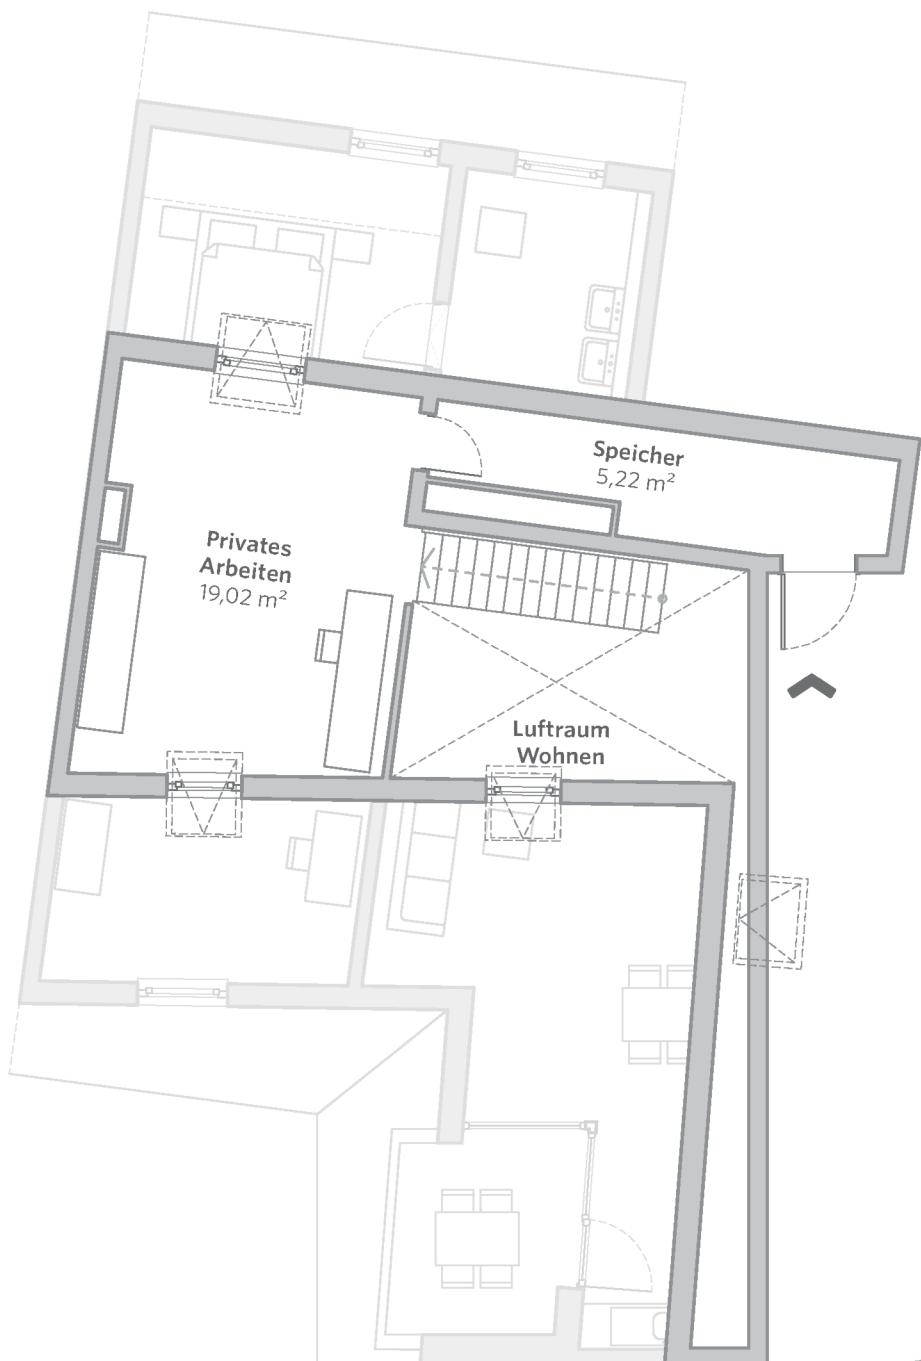

HAUS 08

W.5.1




1:100

6.OG · 3 ZIMMER · 114,45 m²

inkl. Dachterrasse 6,48 m² (zu 50% in Wfl.)

Grundrisse im Maßstab 1:100 bei Ausdruck in DIN A4 ohne Seitenanpassung. Alle Flächenangaben ohne Gewähr.
Die Angaben spiegeln den aktuellen Planungsstand wieder. Im Zuge der Ausführungsplanung können sich Änderungen ergeben.

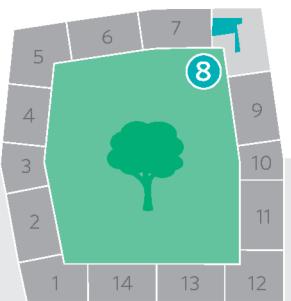

GMUNDER STRASSE

1 m 3 m 5 m