

Ingenieurbüro Schweers



IBS Planung · Bauteile · Energieberatung · Baubildung

Braubusch 4a
49688 Lasttrup
 Tel.: 04472 689 550
 Fax: 04472 689 551
 mail: info@ing-schweers.de
 web: www.ing-schweers.de

Bauvorhaben :
 NEUBAU VON ZWEI DOPPEL-
 HÄUSERN MIT JE
 EINEM CARPORT
Bauherr :
 Paul Hitz
 Lendwehr 14
 49661 Cloppenburg

BAUORT :
 Arn See
 49770 Herzlake

DARSTELLUNG :
 Ansichten I



Maßstab :
 1:100

DATUM :
 06.12.2021

GEZ.:
 K. GERBEL

Entwurfsverfasser:

Bauherr:

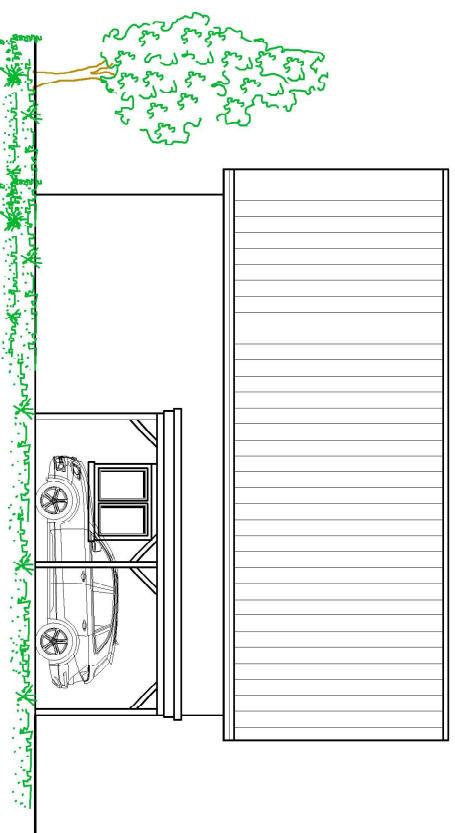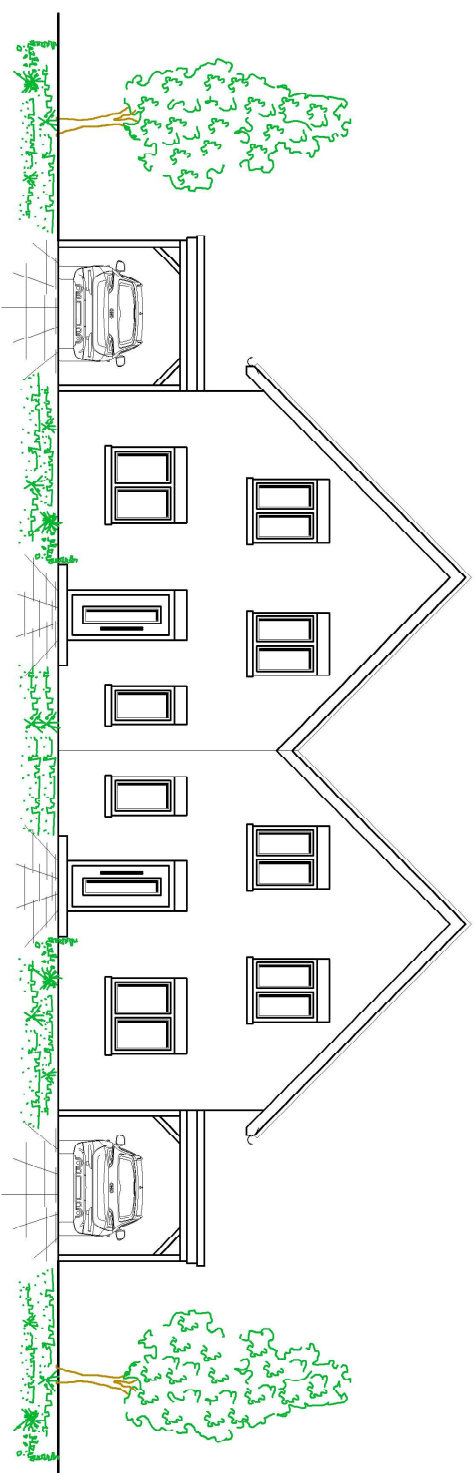

Ingenieurbüro Schweers



IBS Planung · Bauteile · Energieberatung · Baubildung

Braubusch 4a
49688 Lastrop
 Tel.: 04472 689 550
 Fax: 04472 689 551
 mail: info@ing-schweers.de
 web: www.ing-schweers.de

Bauvorhaben :
 NEUBAU VON ZWEI DOPPEL-
 HÄUSERN MIT JE
 EINEM CARPORT
Bauherr :
 Paul Hitz
 Lendwehr 14
 49661 Cloppenburg

BAUORT :
 Arn See
 49770 Herzlake

DARSTELLUNG :
 Ansichten II



Maßstab :
 1:100



DATUM :
 06.12.2021

GEZ.:
 K. GERBEL

Entwurfsverfasser:

Bauherr:

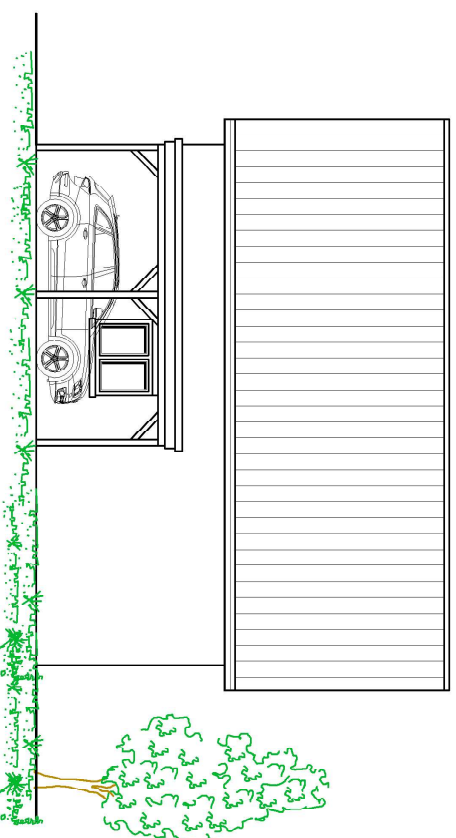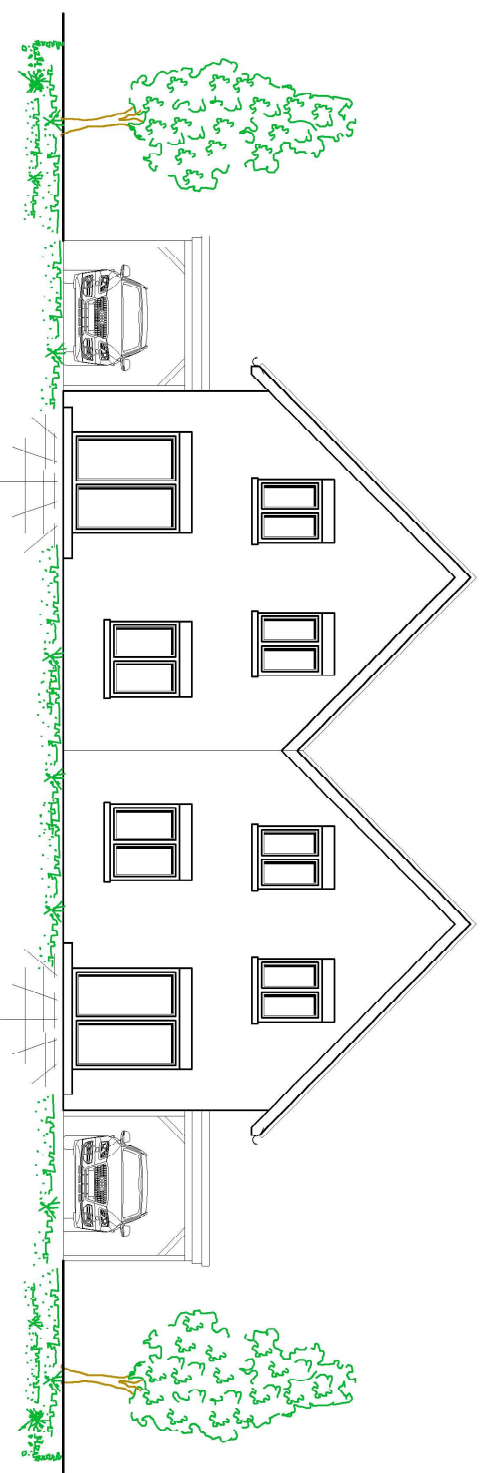

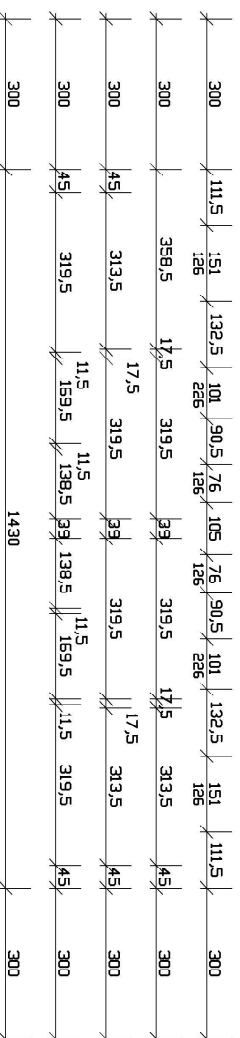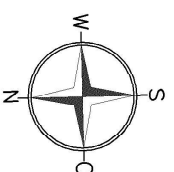

Erdgeschoss

Blaubusch 4a
49688 Lasttrup
Tel.: 04472 689 550
Fax: 04472 689 551
mail: info@ing-schweers.de
web: www.ing-schweers.de

Bauverfahren :
NEUBAU VON ZWEI DOPPEL-
HÄUSERN MIT JE
EINEM CARPORT
Bauherr :
Paul Hiltz
Lendwehr 14
49661 Cloppenburg

DARSTELLUNG :
Grundriss Erdgeschoss

Maßstab :
1:100

DATUM :
06.12.2021

GEZ.:
K. GEIBEL

Entwurfsverfasser:

Bauherr:

Ingenieurbüro Schweers



IBS Planung - Bautechnik - Energieberatung - Baubildung

Braubusch 4a
49688 Lasttrup
 Tel.: 04472 689 550
 Fax: 04472 689 551
 mail: info@ing-schweers.de
 web: www.ing-schweers.de

Bauvorhaben :
 NEUBAU VON ZWEI DOPPEL-
 HÄUSERN MIT JE
 EINEM CARPORT
Bauherr :
 Paul Hitz
 Lendwehr 14
 49661 Cloppenburg

BAUORT :
 Am See
 49770 Herzlake

DARSTELLUNG :
 Grundriss Erdgeschoss




Maßstab :
 1:100

DATUM :
 06.12.2021



GEZ.:
 K. GERBEL

Entwurfsverfasser:

Bauherr:

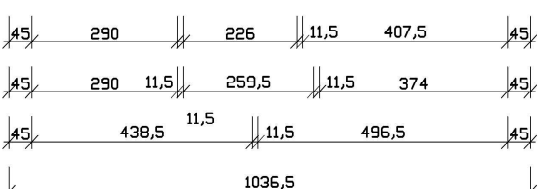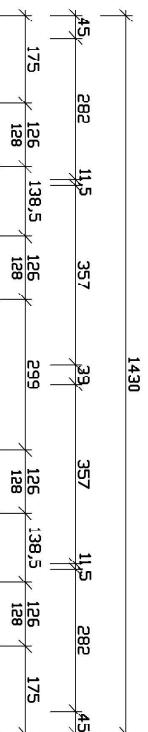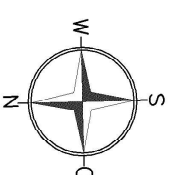

DHH baugleich - Maße siehe rechte Hälfte

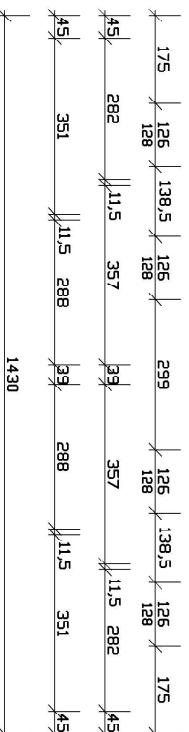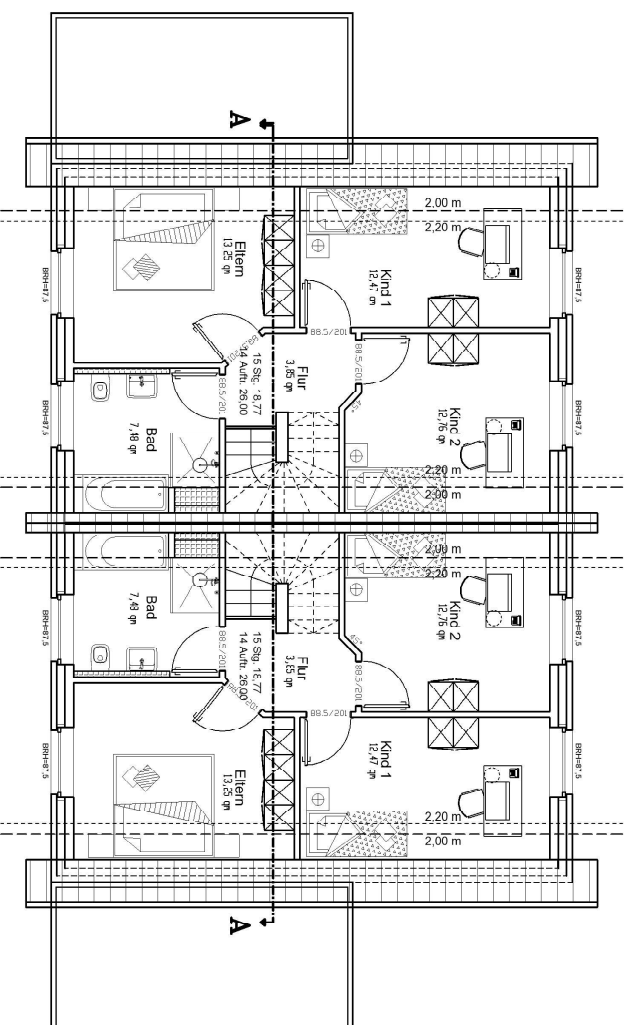



**Ingenieurbüro
Schweers**
Braubusch 4a
49688 Lastup
Tel.: 04472 689 550
Fax: 04472 689 551
mail: info@ing-schweers.de
web: www.ing-schweers.de


Bauvorhaben :
NEUBAU VON ZWEI DOPPEL-
HÄUSERN MIT JE
EINEM CARPORT
Bauherr :
Paul Hitz
Lendwehr 14
49661 Cloppenburg
BAUORT :
Am See
49770 Herzlake

DARSTELLUNG :
Schnitte
Maßstab :
1:100
DATUM :
06.12.2021
GEZ.:
K. GERBEL

Entwurfsverfasser:

Bauherr:

Schnitt A-A

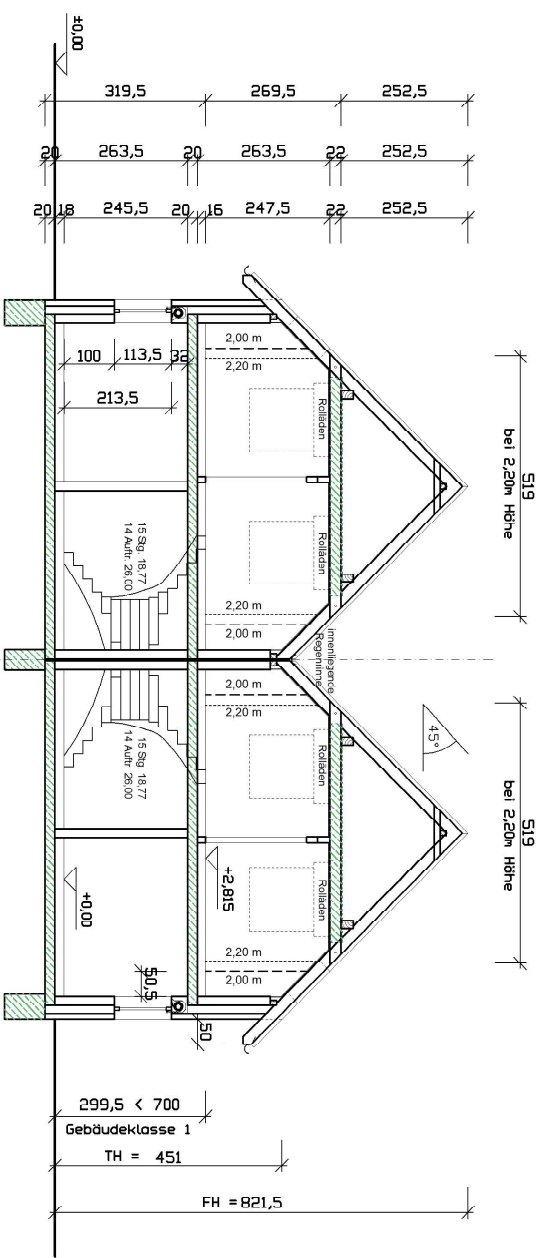

Schnitt B-B

