


BESTANDSAUFNAHME APOTHEKE - FOTOSTUDIO

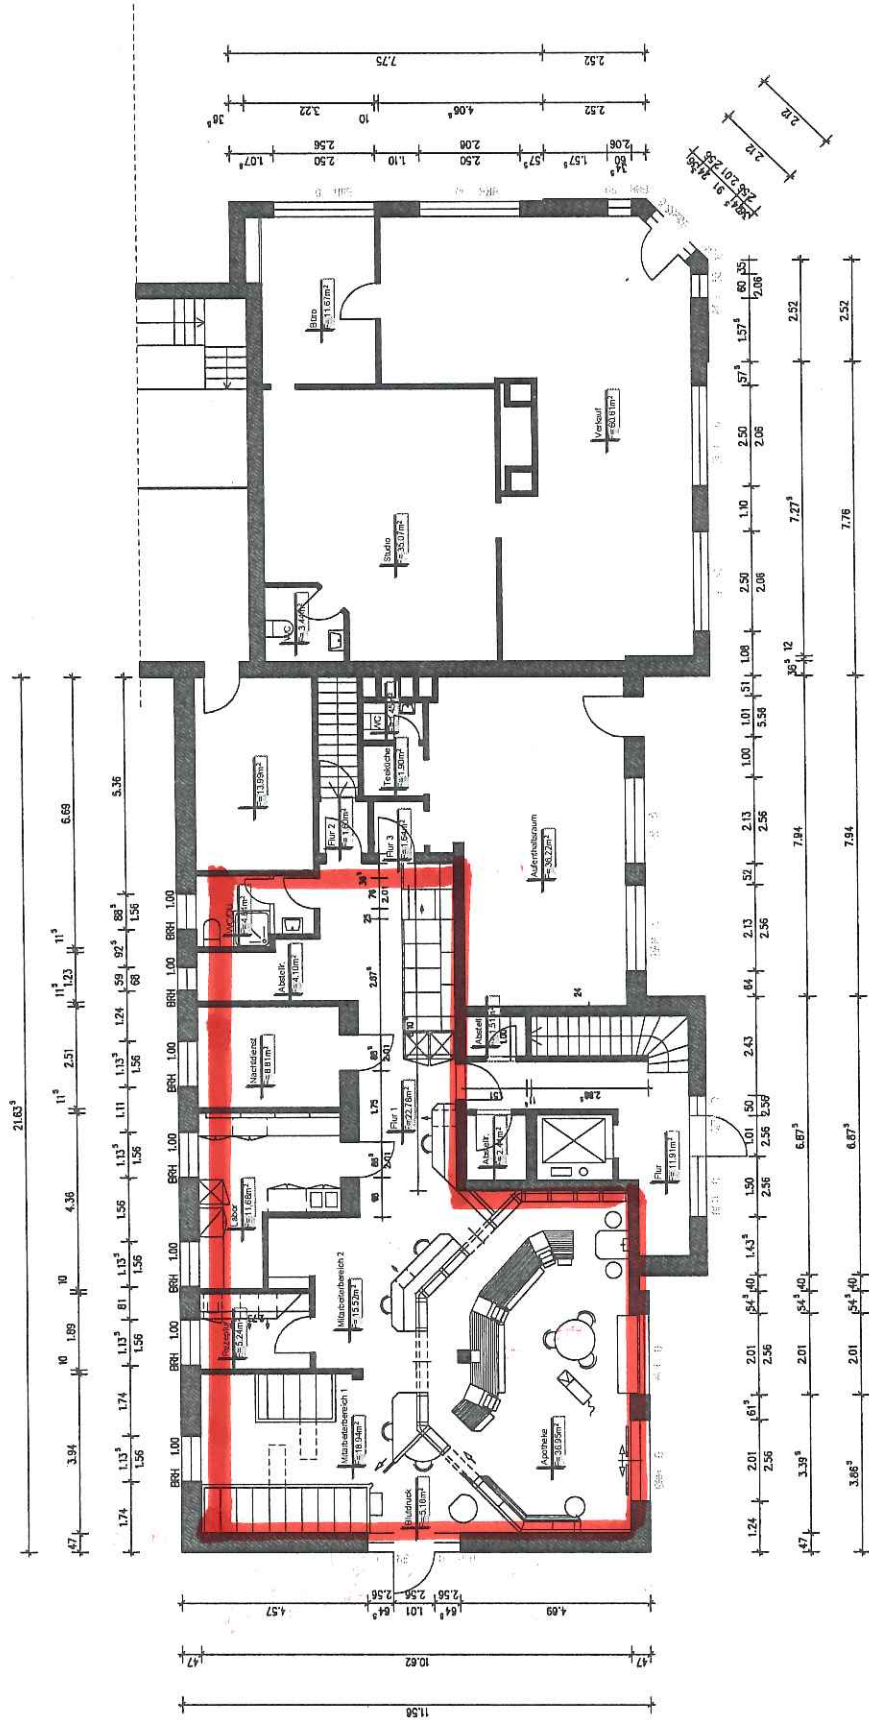

LEGENDE:
 Bestand

BAUORT:
 Bramsche Str. 24
 49593 Barsingbrück

BAUHERR:
 Klaus Kreling
 Krelinge Weg 11
 49593 Barsingbrück

PLAN:
 ERDGESCHOSSGRUNDRISS

MAßSTAB:
 1:100

BEARBEITER / DATUM:
 BW / --

DATUM: 02.11.2021
PLAN Nr.: 1/1

BAUHERR: ARCHITEKT:

Die Maßnahme ist ohne Zeichnung nicht im Last-Gebot zu verdinglichen oder Ausführung an Dritte Personen auszulagern und anzuhaben.