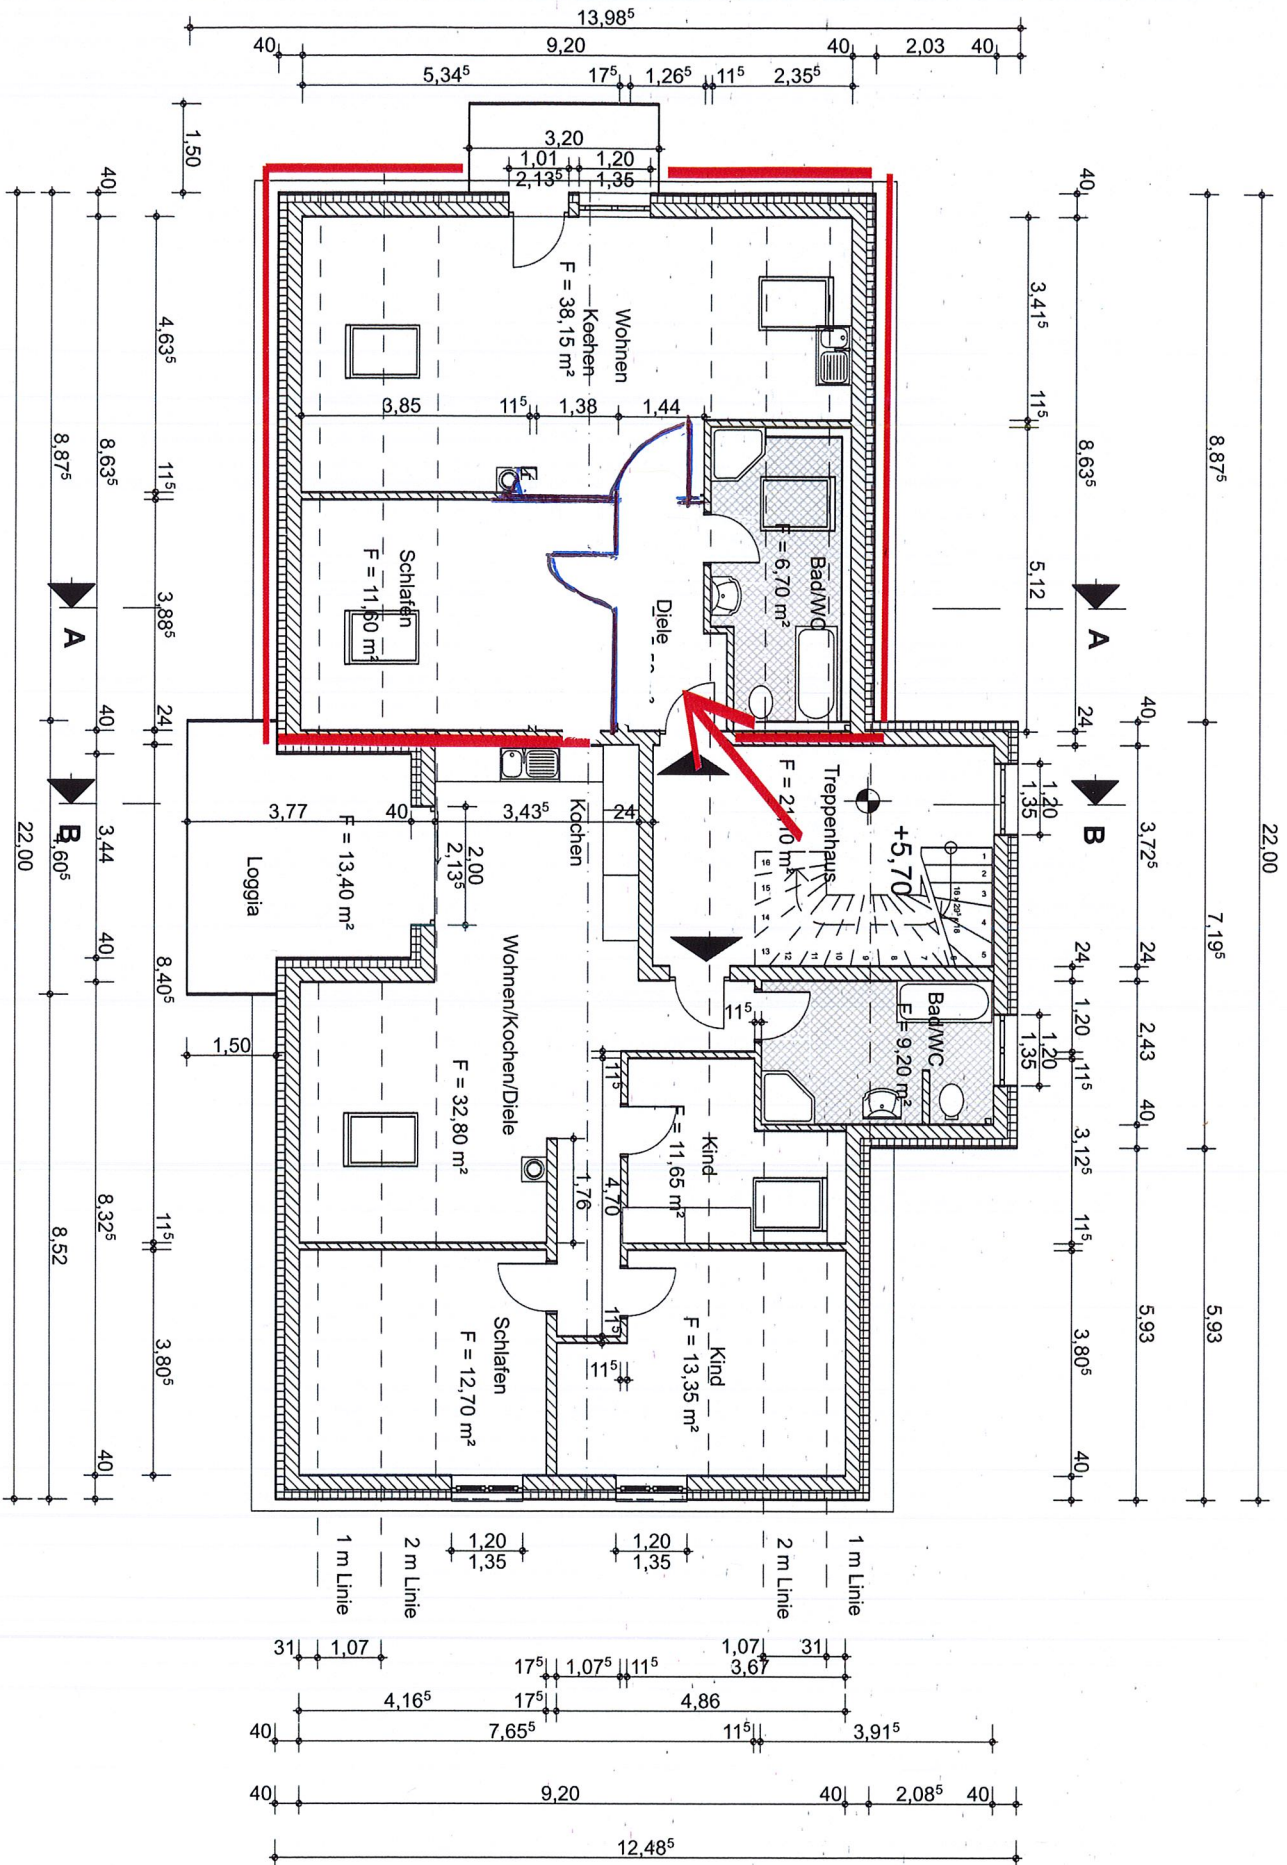


Antrag auf Baugenehmigung
Neubau
Mehrfamilienwohnhaus

Bezeichnung: Grundriss
Dachgeschoss
Maßstab: 1:100

Unterschrift Bauherr:
a 29.07.2012 2. Kinderzimmer
Küche versetzt