


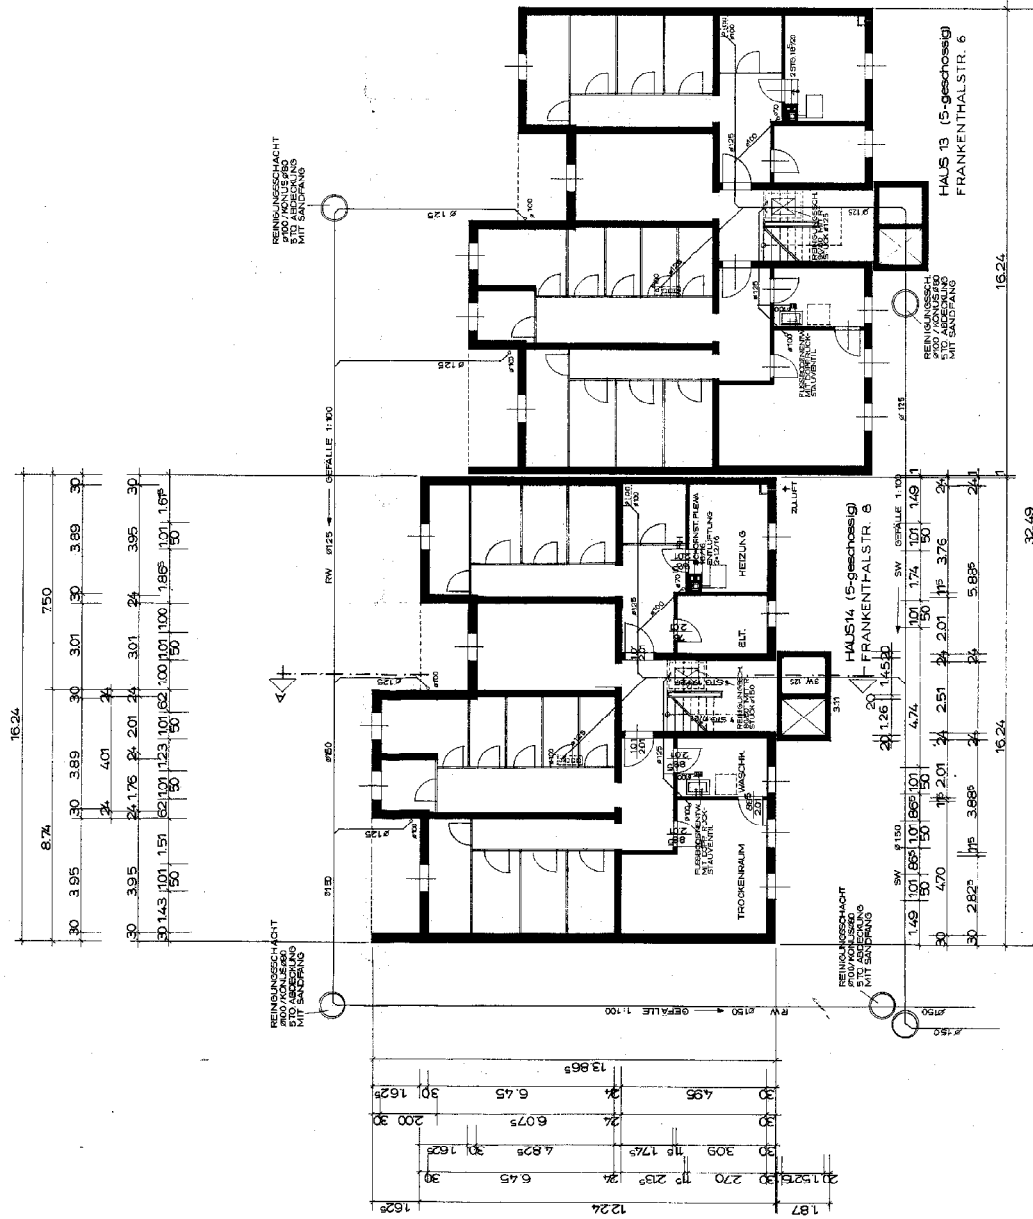


KELLERGESCHOSS
MASSTAB 1:100

BAUHERR:


FÜR DIE ZEICHNUNG:


BRAUNSCHWEIG, DEN 29.12.72

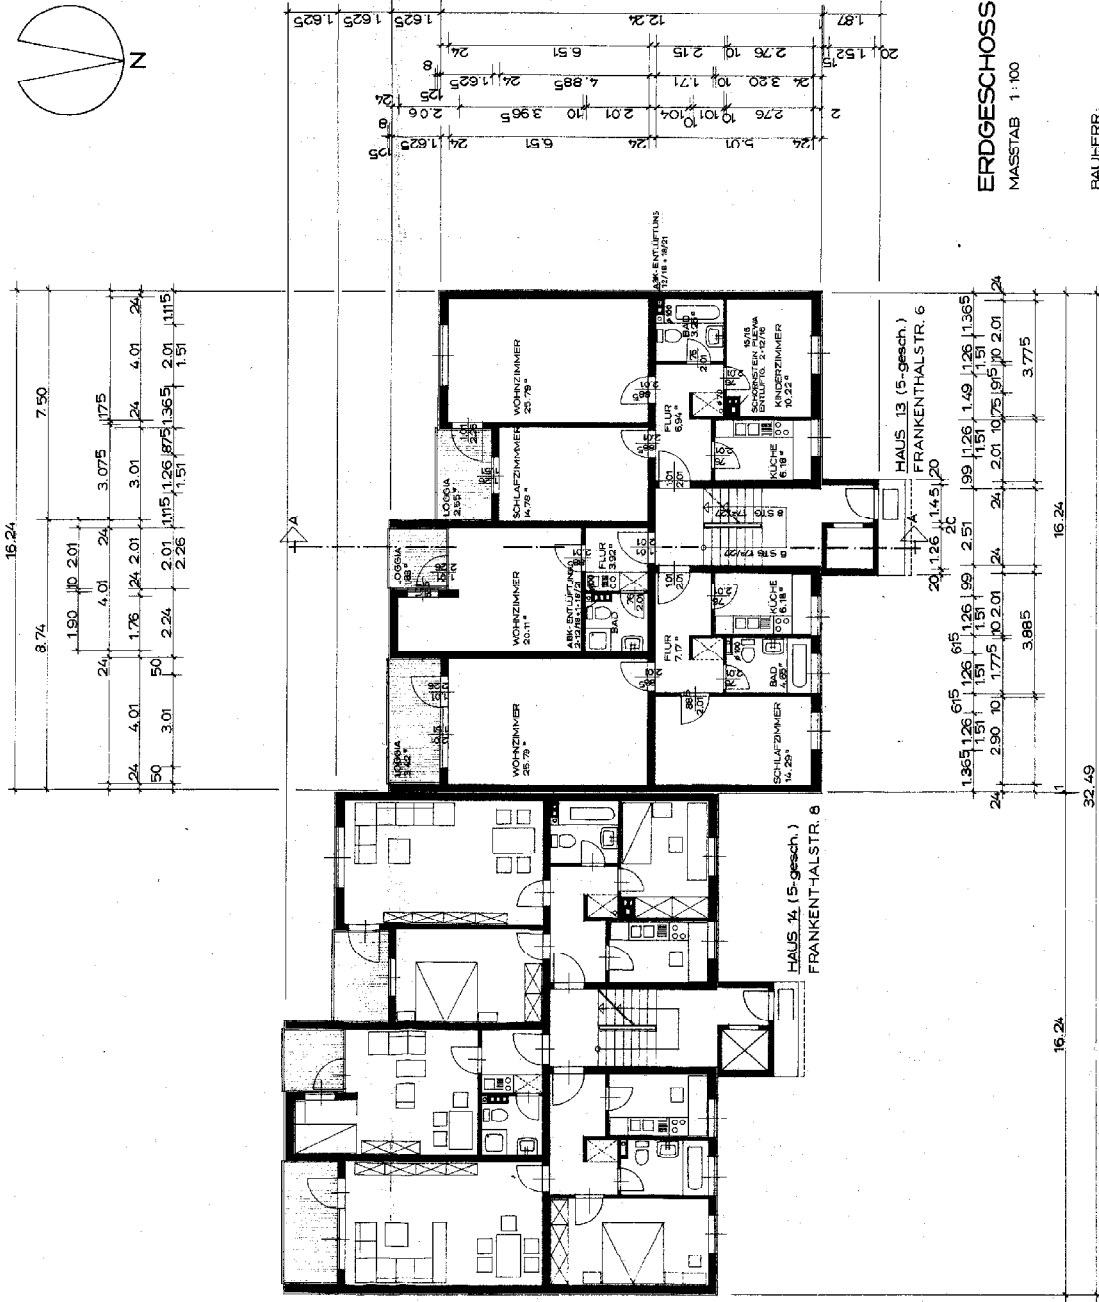

BAUHERR:

FÜR DIE ZEICHNUNG:

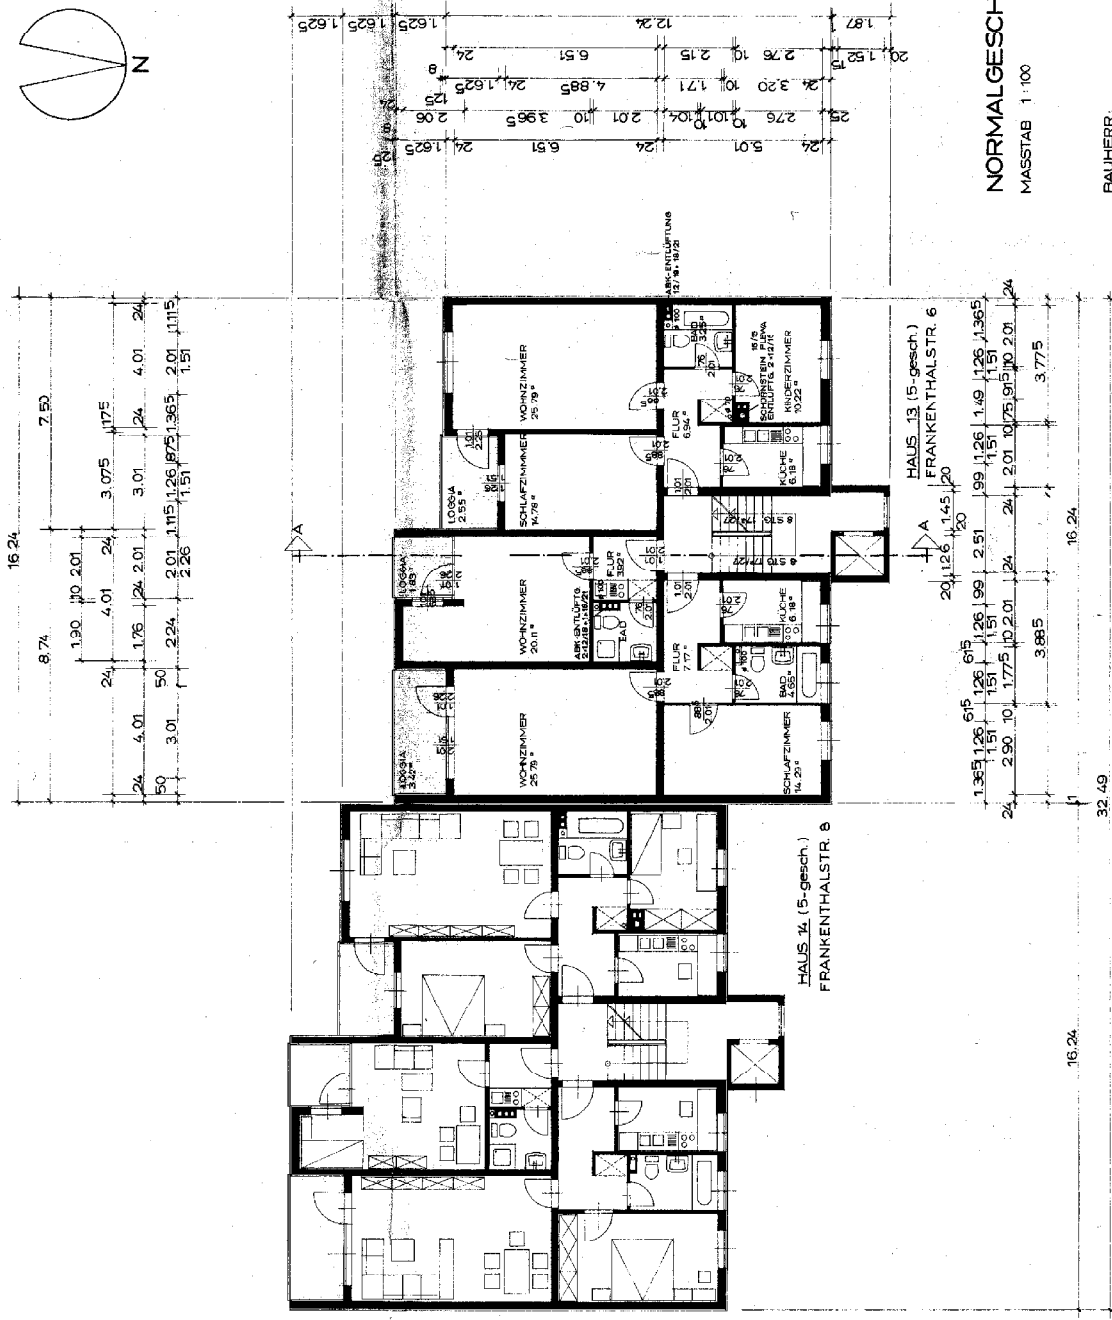


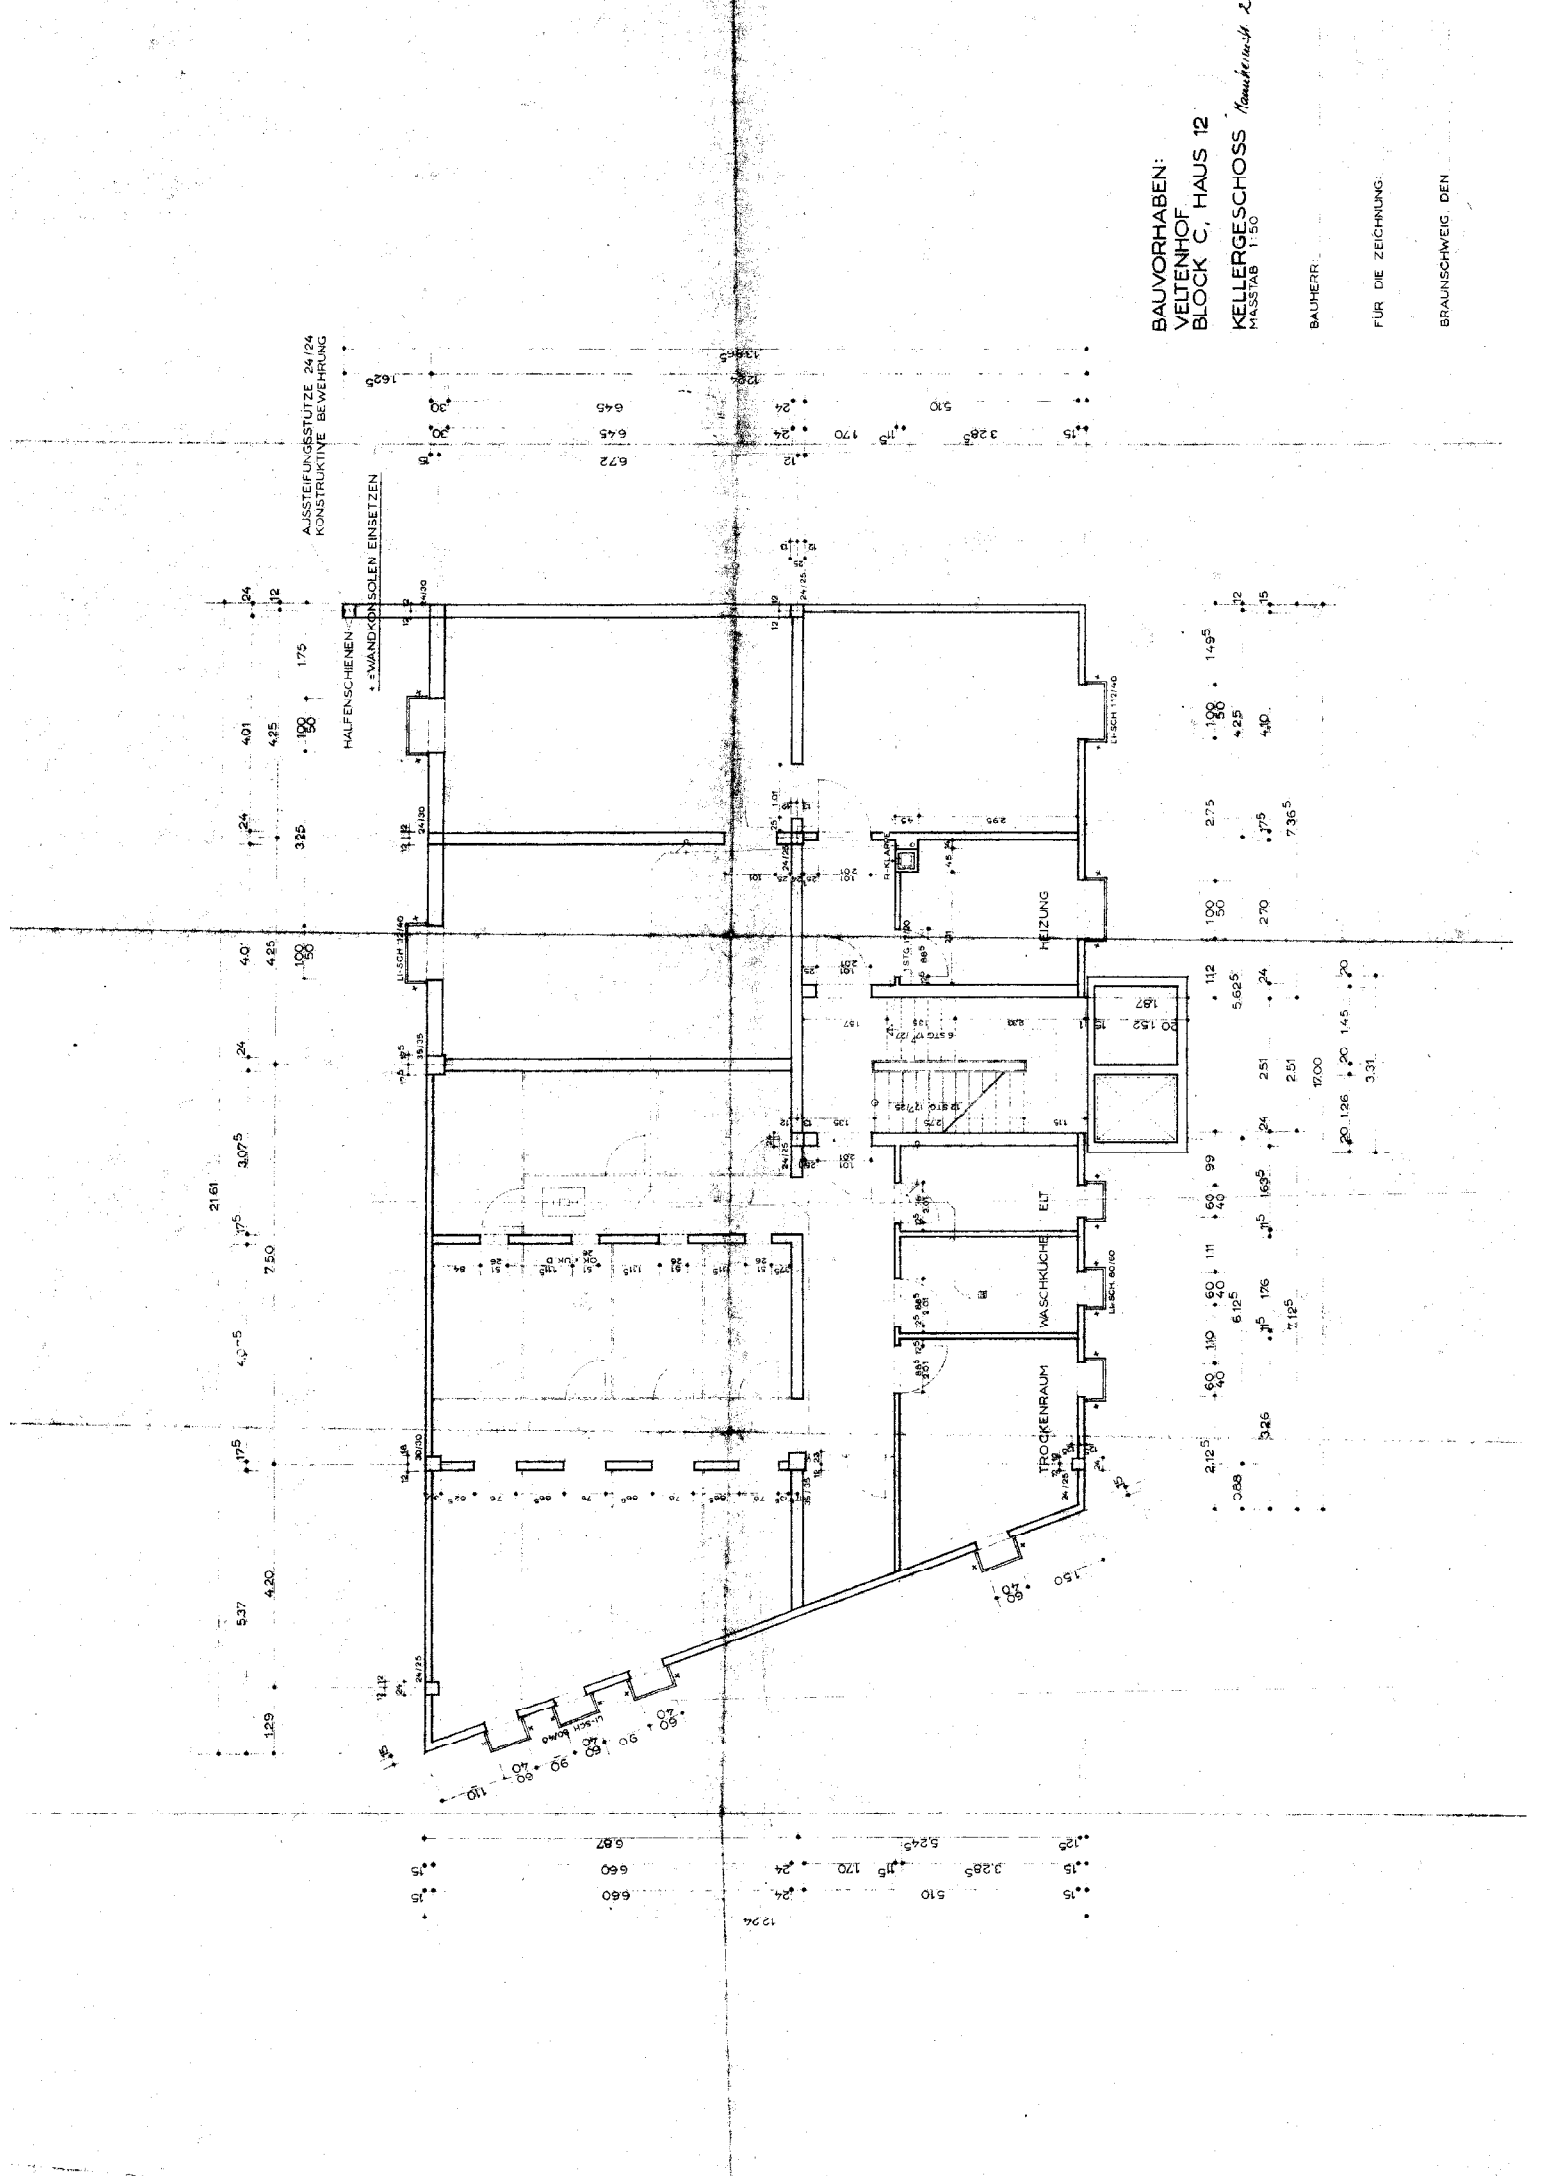

BAUVORHABEN:
VELTENHOF
BLOCK C, HAUS 12
KELLERGESCHOSS
MASSSTAB 1:50

Kontrolliert

BAUHERR:
FÜR DIE ZEICHNUNG:
BRAUNSCHWEIG, DEN

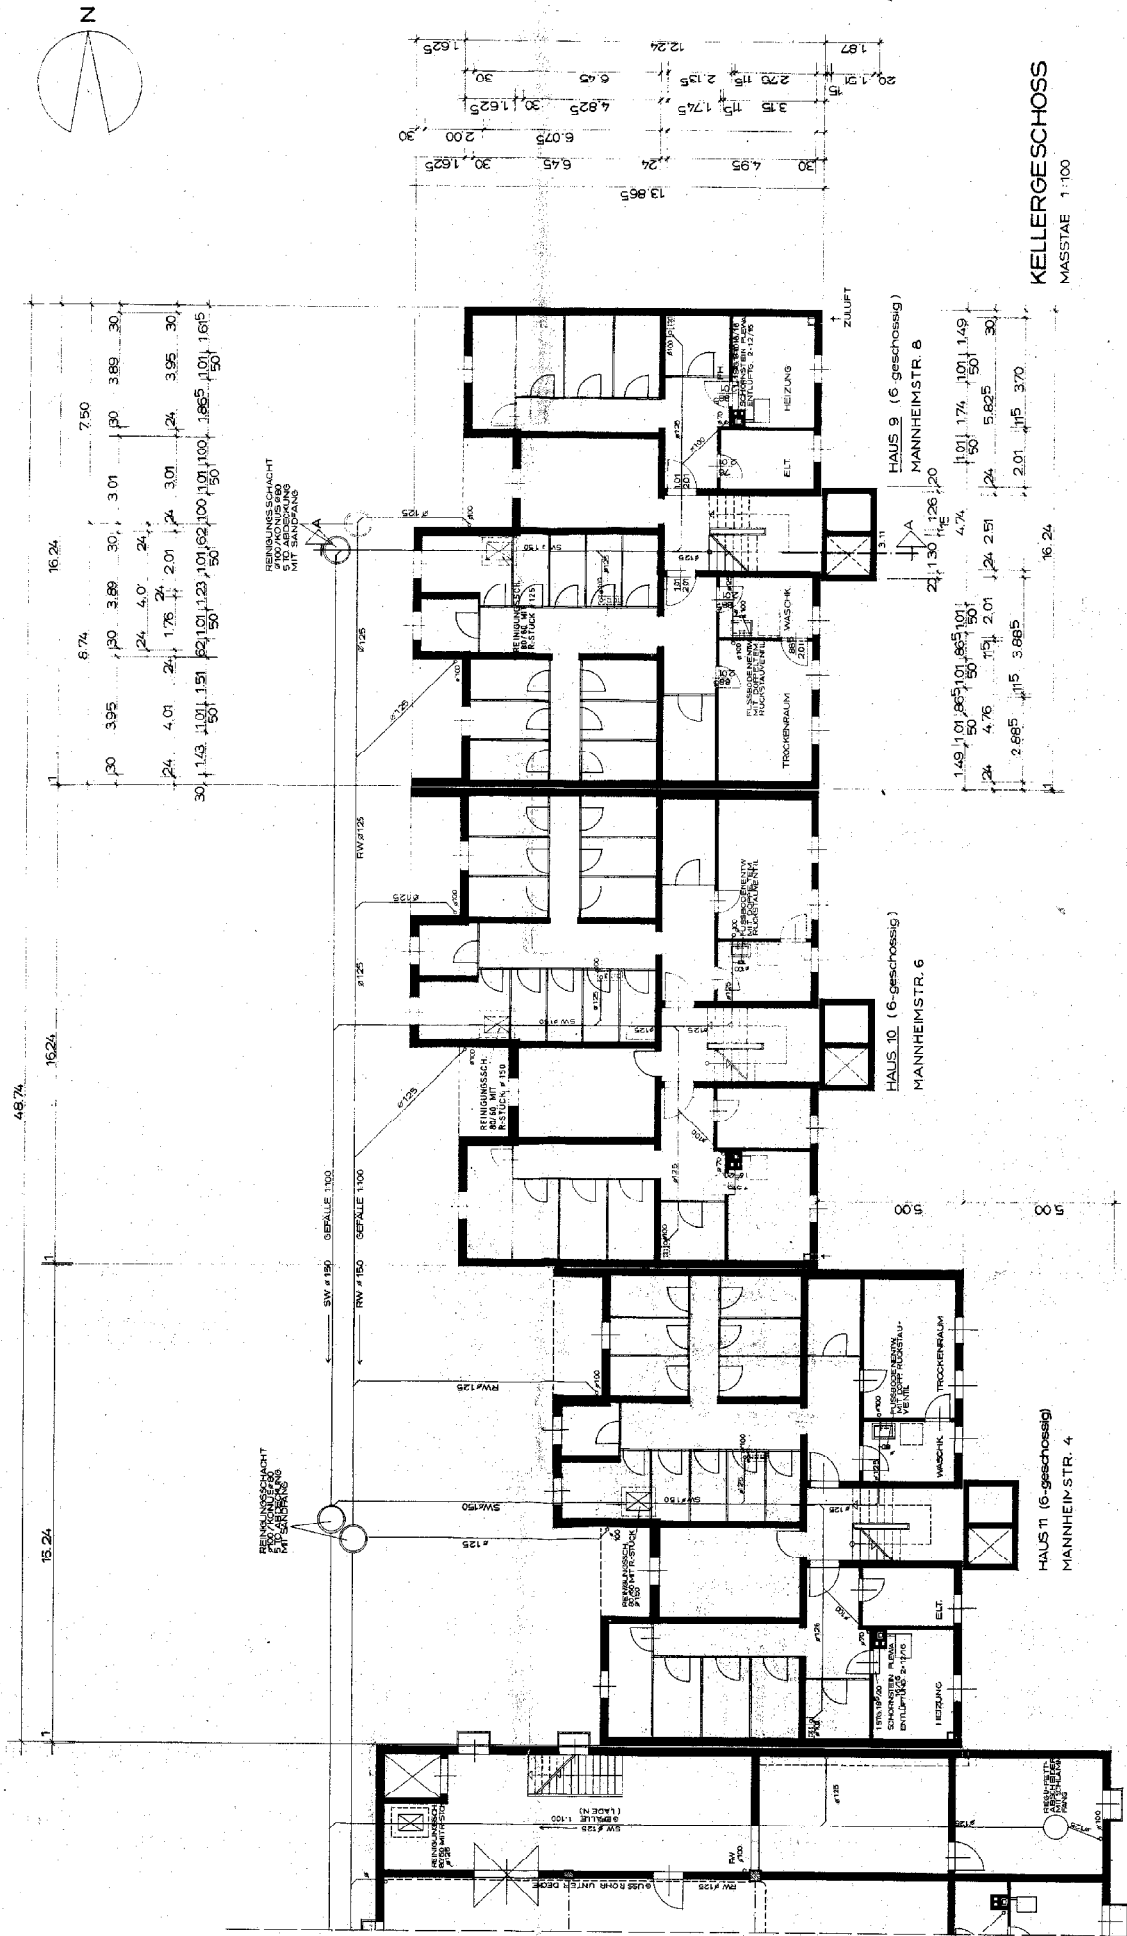


KELLERGESCHOSS
MASSSTAB 1:100

BAUHER:

FÜR DIE ZEICHNUNG:

BRAUNSCHWEIG, DEN 29.12.72

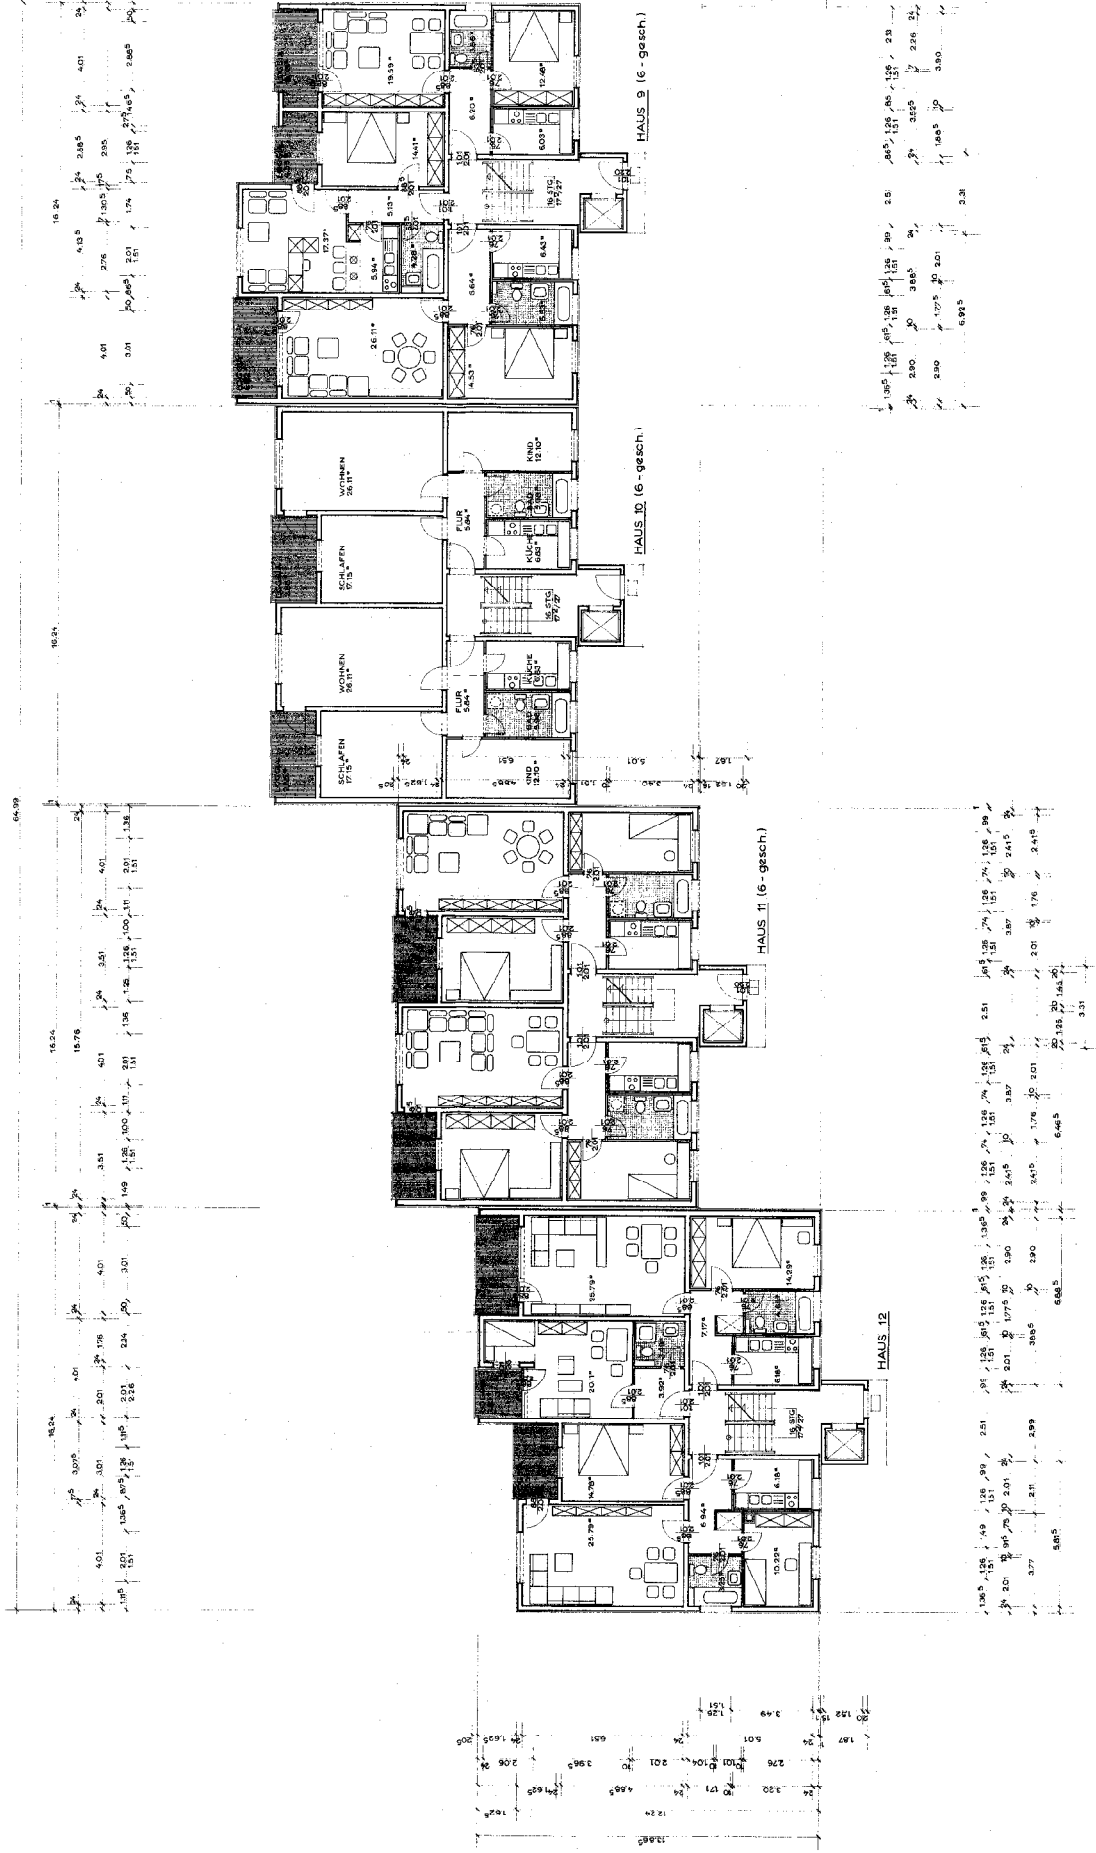

GRUNDRISS
MASSSTAB 1:100

BAUHERR:



HOBA
Architekten
H. P. 1975

FUR DIE ZEICHNUNG

BRAUNSCHWEIG, DEN 1975


BAUVORHABEN VELTENHOF, MANNHEIMSTR. / FRANKENTHALSTRASSE

II. BAUABSCHNITT : PARKPALETTE II

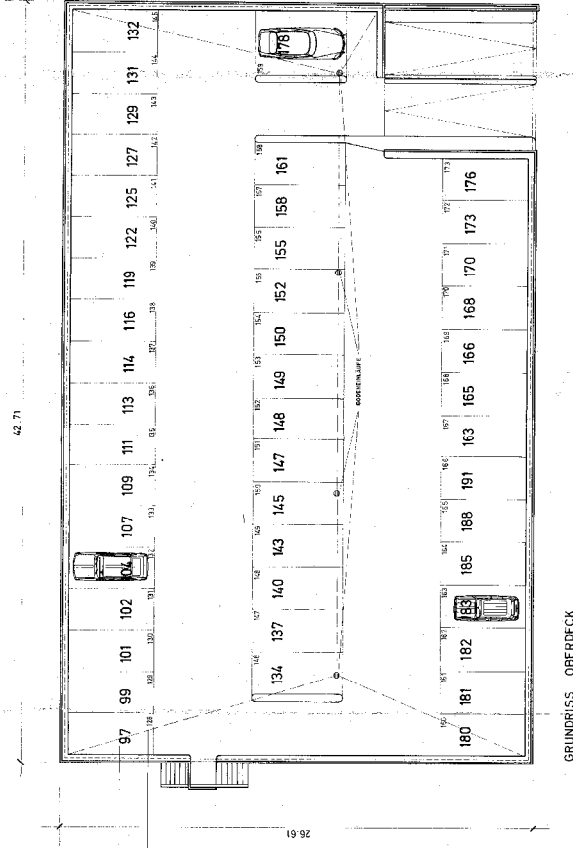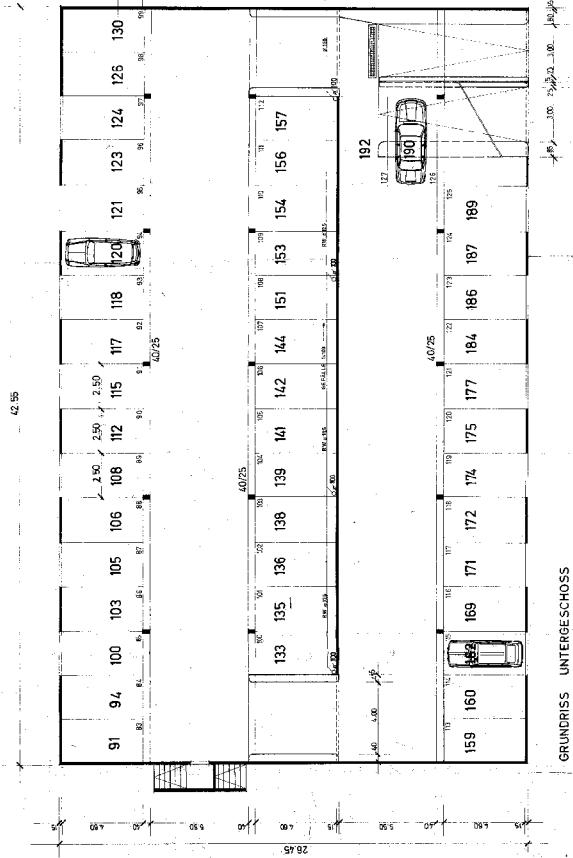

GRUNDRISS - UNTERGESCHOSS

GRUNDRISS - OBERDECK

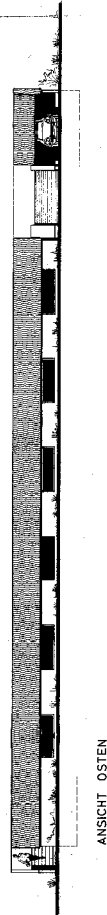

ANSICHT OSTEN



ANSICHT SÜDEN




QUERSCHNITT

PARKPALETTE II M. 1:100


DER BAUHERR

FÜR DIE ZEICHNUNG

BAUUNTERSCHREIBER, DIN 28 22 72

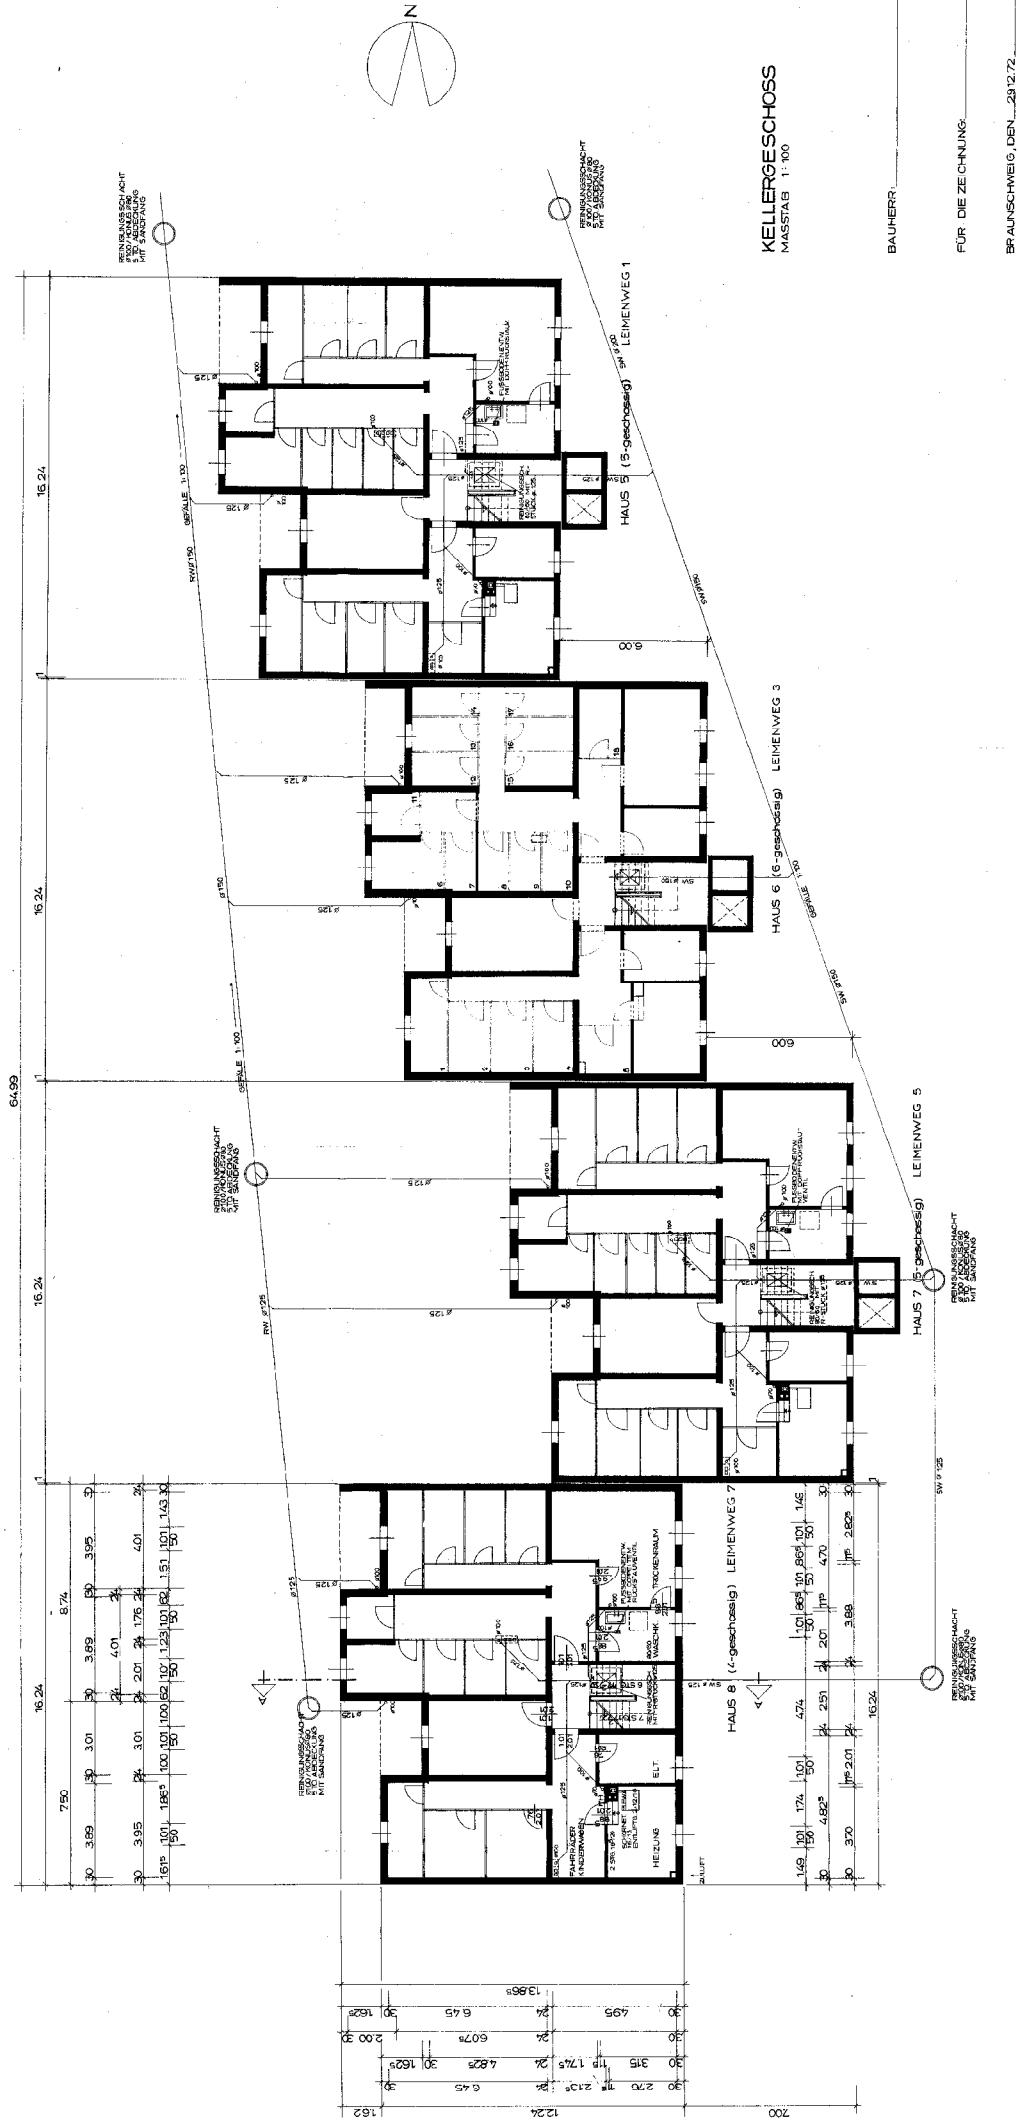

BAUVORHABEN VELTENHOF, MANNHEIM - FRANKENTHALSTRASSE 2. BAUABSCHNITT: BLOCK B

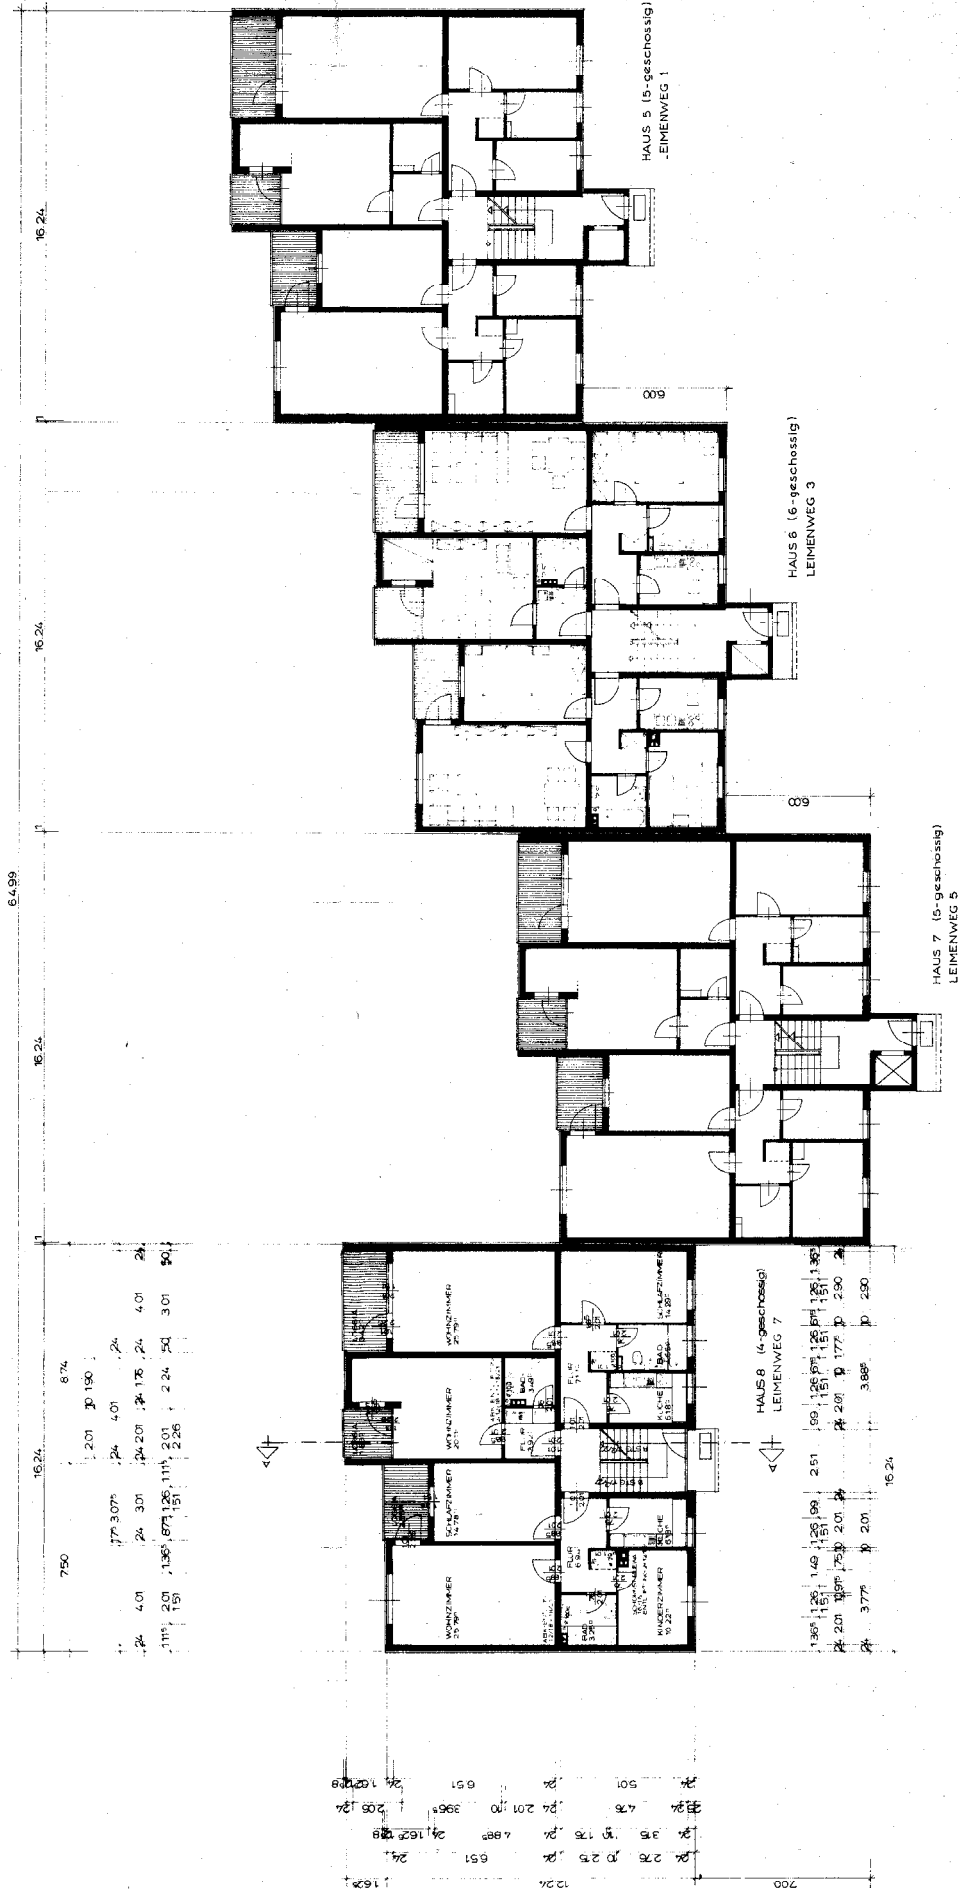


ERDGESCHOSS
MASSSTAB 1:100

BAUHERR

FÜR DIE ZEICHNUNG

BRAUNSCHWEIG, DEN 29.12.72

BAUVORHABEN VELTENHOF MANNHEIM - FRANKENTHALSTRASSE 2. BAUABSCHNITT BLOCK B




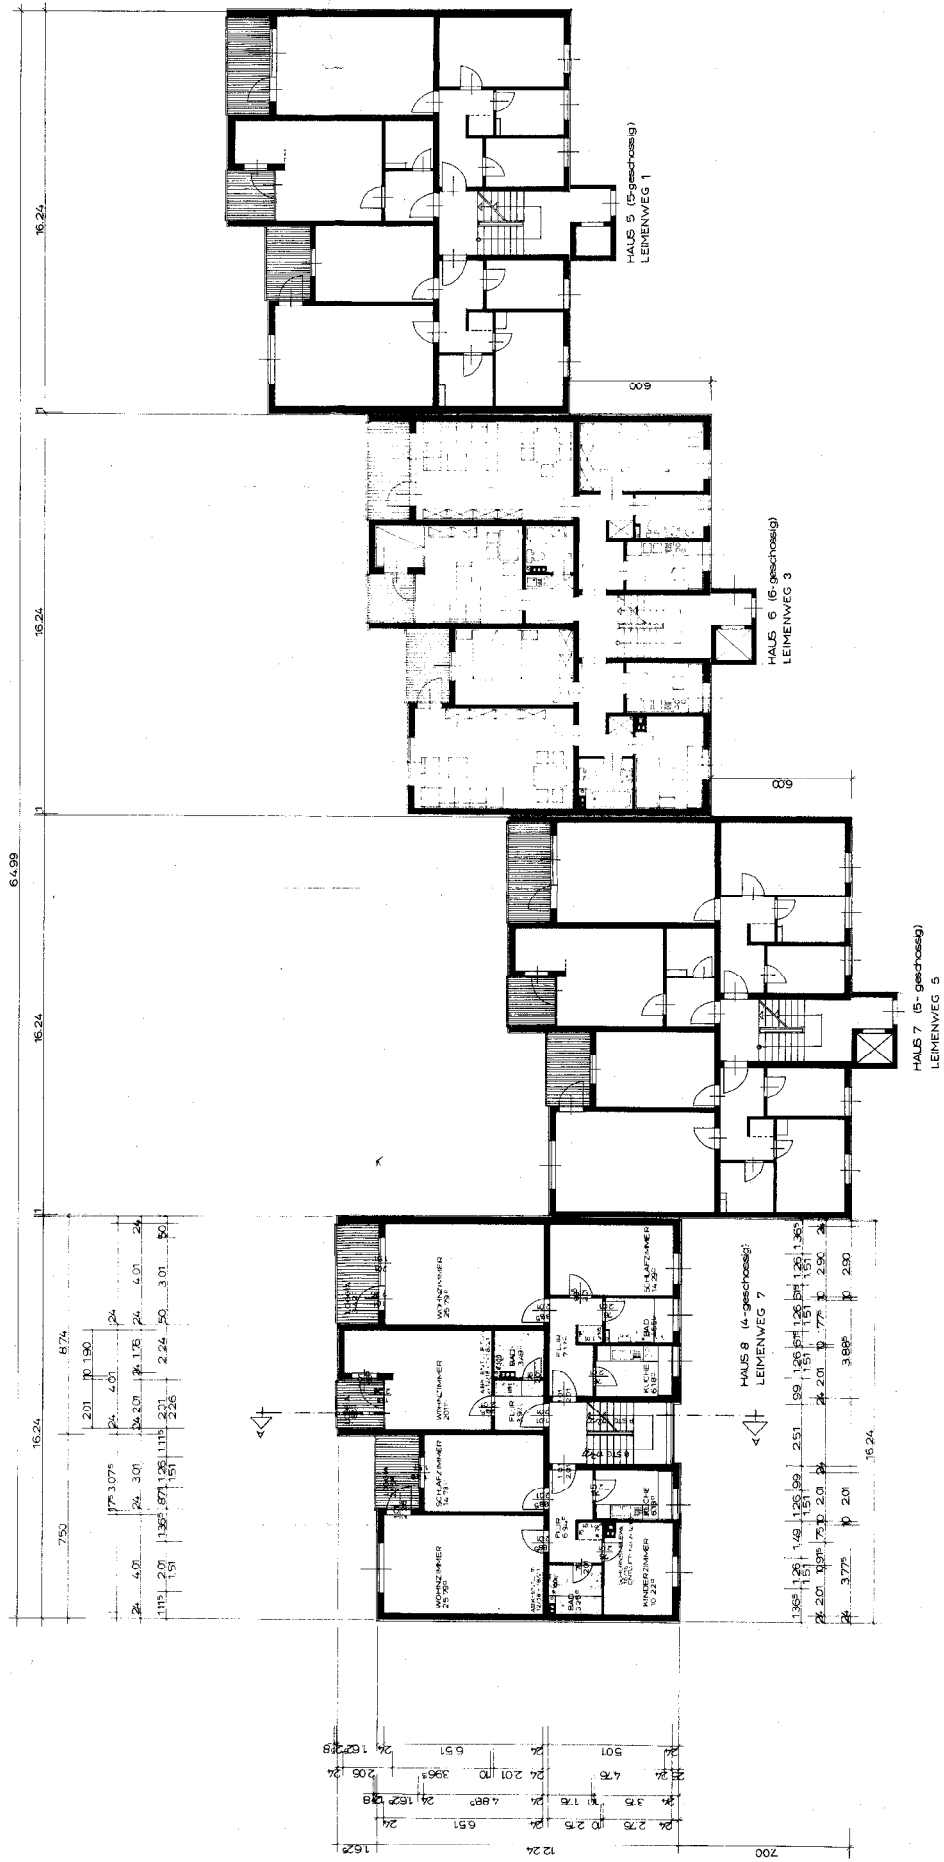


NORMALGESCHOSS
MASSSTAB 1:100

BAUHEFTE

FÜR DIE ZEICHNUNG

BRUNNENWEG 10, DEN 29.12.77

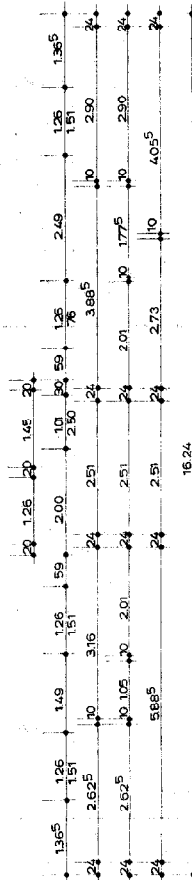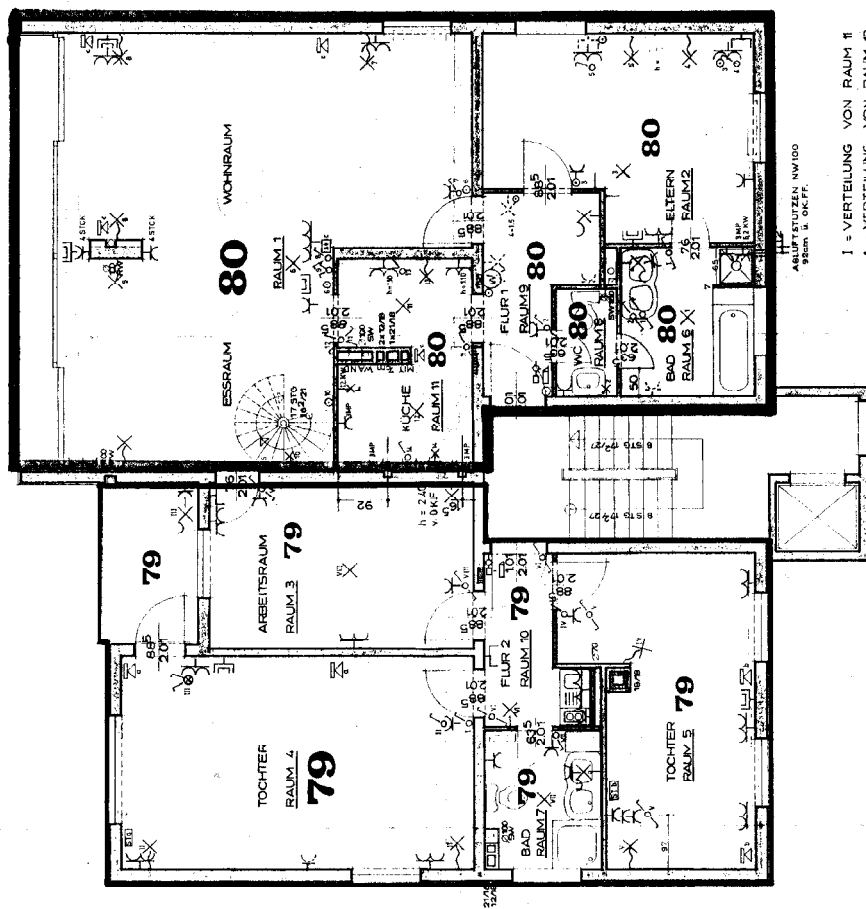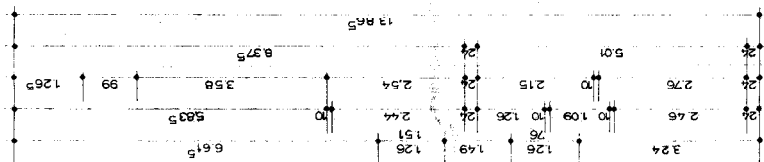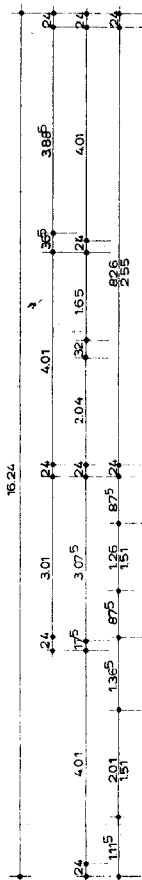

BAUVORHABEN VELTENHOF
BLOCK B 6. GESCHOSS
MAßSTAB 1:50

BAUHERR

FÜR DIE ZEICHNUNG

BRAUNSCHWEIG, DEN 1973


GEÄNDERT AM 12.12.73 / J.L.
" 15.1.74 / J.L.

BAUVORHABEN VELTENHOF BLOCK B DACHTERRASSE

BAUHERR

FÜR DIE ZEICHNUNG

BRAUNSCHWEIG DEN. 7.3.1974

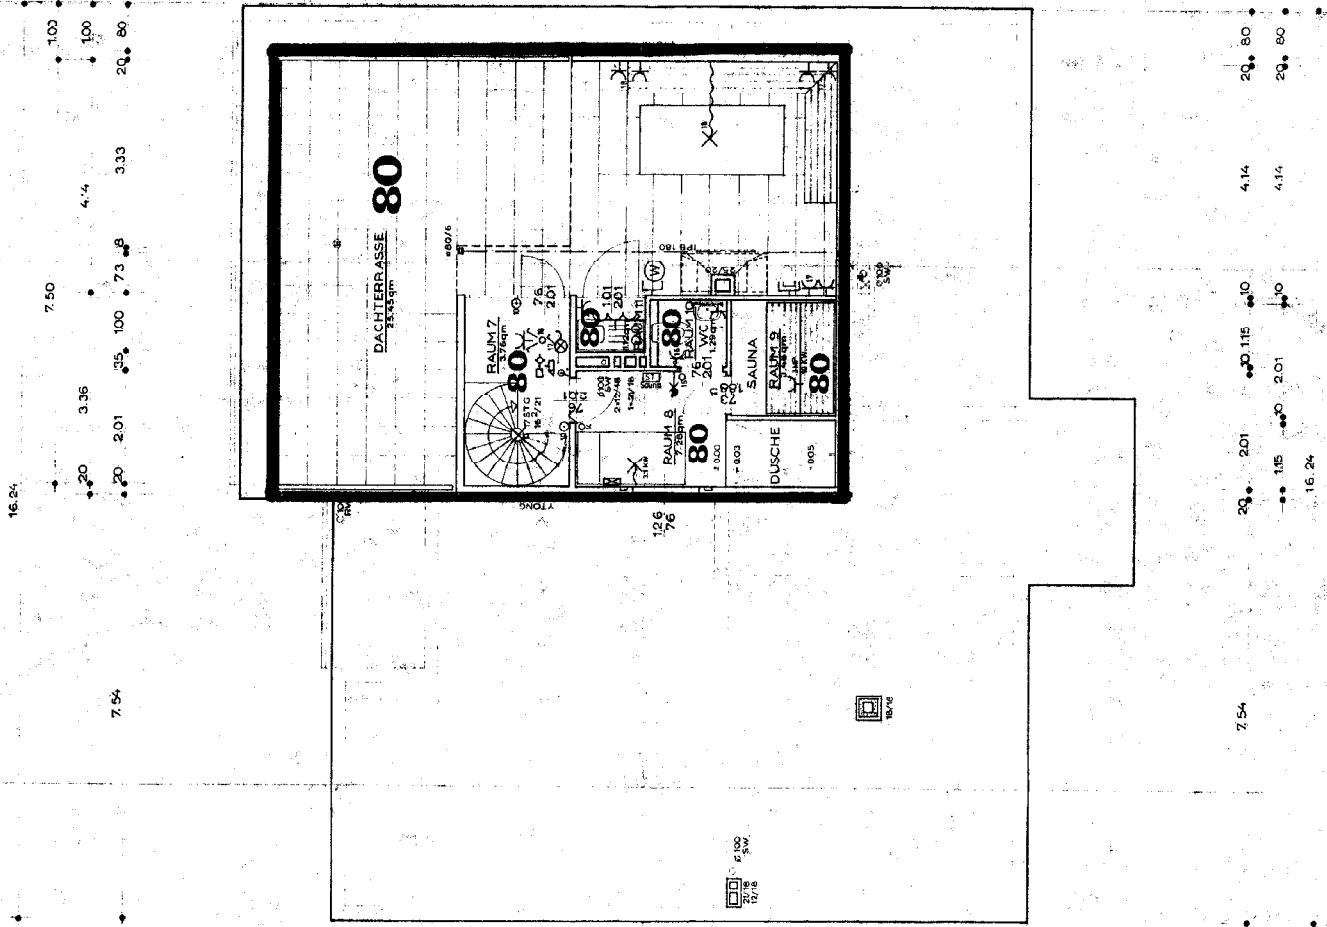


BAUVORHABEN VELTENHOF, WALLER WEG - FRANKENTHALSTRASSE


I. BAUABSCHNITT: PARKPALETTE I

40.05


40.21

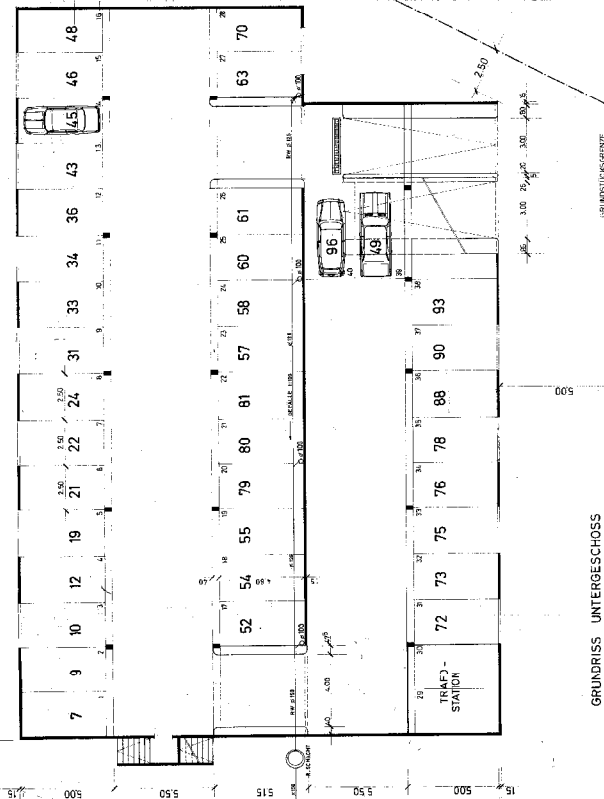


GRUNDRISS UNTERGESCHOSS

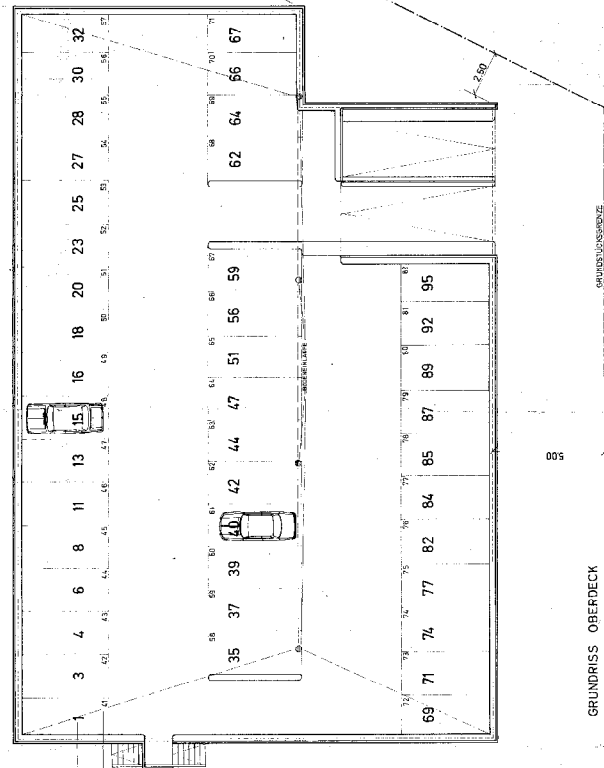

GRUNDRISS OBERDECK

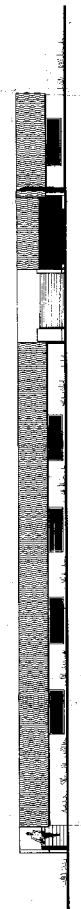

ANSICHT OSTEN

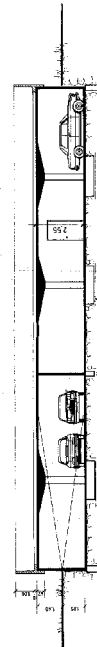

ANSICHT NORDEN

QUERSCHNITT


PARKPALETTE I M = 1:100

DER BAUHERR

FÜR DIE ZEICHNUNG:

BRUNNEN, ZEN. 15.12.12

1. BAUABSCHNITT: BLOCK A (4 geschossig)


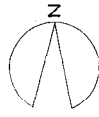


BAUHERR:

FÜR DIE ZEICHNUNG:

BRUNNEN, DEN 5.12.72

1. BAUABSCHNITT: BLOCK A (4-geschossig)

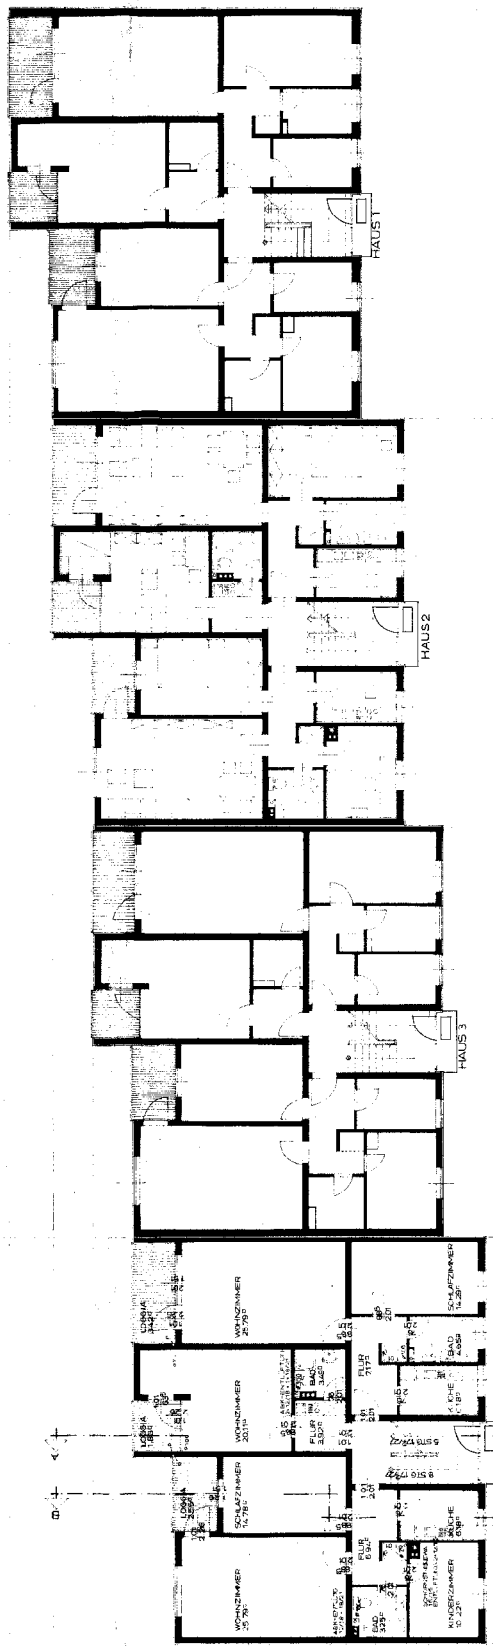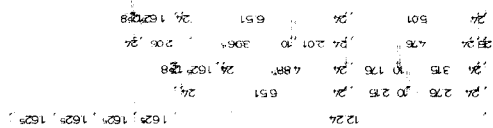

LEIMER, WEG &

ERDGESCHOSS
MASSSTAB 1 : 100


BAUHERR

FÜR DIE ZEICHNUNG:

BRAUNSCHWEIG, DEN 15. 12. 72.

BAUVORHABEN VELTENHOF, WALLERWEG - FRANKENTHAL-STRASSE

1. BAUBESCHNITT: BLOCK A (4-geschossig)



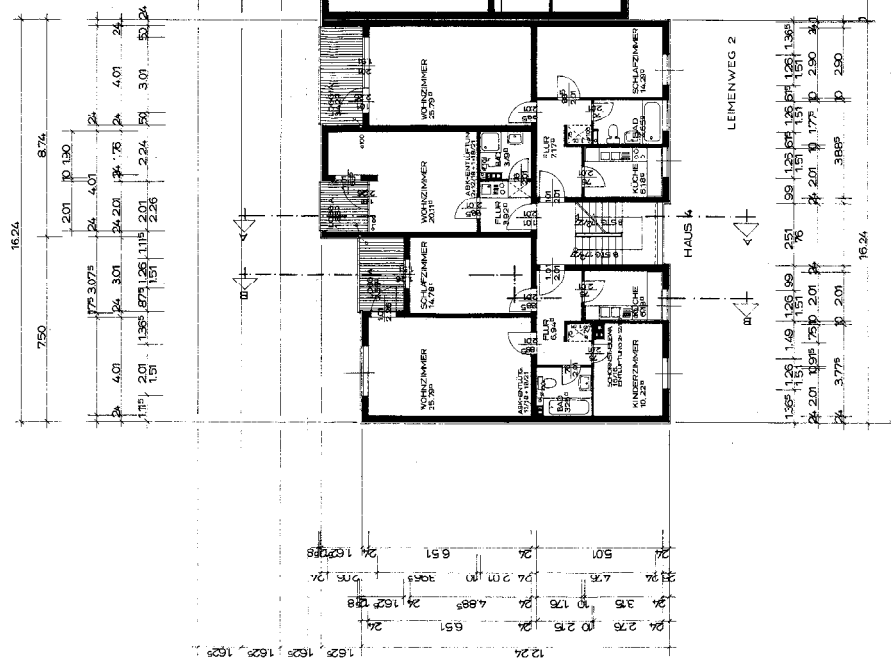


NORMALGESCHOSS
MASSSTAB 1:100

BALHERR

FÜR DIE ZEICHNUNG

BRAUNSCHWEIG, DEN 15.12.72

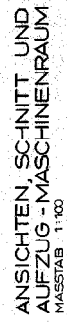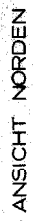 

BRUNNEN, DEN 29.12.72

