
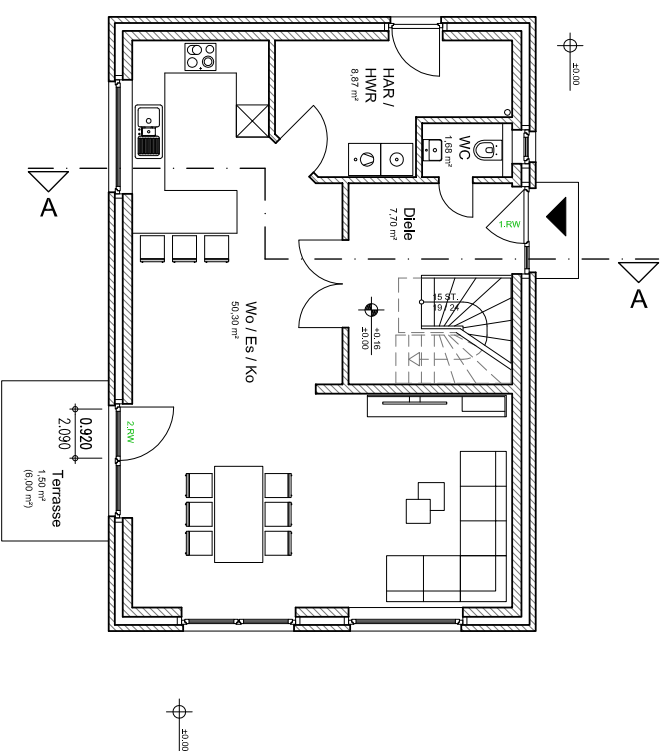
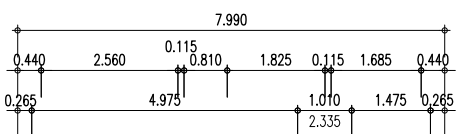
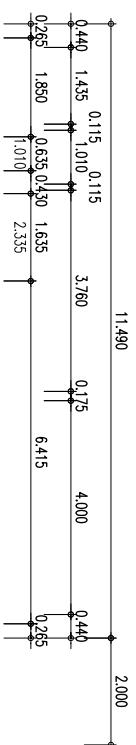


Grundriss Erdgeschoss

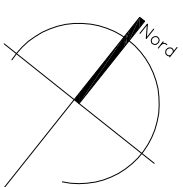

±0.00 entspricht 36,0 gemäß des
Höhenbezugspunktes im B-Plan

Bauantrag	Darstellung Erdgeschoss / Einfamilienhaus 04	Datum 08.03.2022
Projekt Neubau von vier Einfamilien- und zwei Doppelhäusern in 24558 Henstedt-Ulzburg Gräfllingsberg 19 a-h	Beauftragter Saggau Immobilien GmbH GF: Jens Saggau Kartenredder 13 / 24576 Weddelbrook	Beauftragter iz
Bauführer Saggau Immobilien GmbH GF: Jens Saggau Kartenredder 13 / 24576 Weddelbrook	Projektnummer 22-102	Maßstab 1:100
Planverfasser Architektur- und Ingenieurbüro Peter Reiber GmbH Rosenstraße 45 / 24576 Bad Bramstedt Tel. 04192 - 87 87 0 / Fax 04192 - 66 00 buero-reiber@gmx.de	Plangröße 420 x 297 mm	Blattnummer 100.16

Tür- und Fenstermaße beziehen sich auf das Hintermauerwerk!
Tür-, Tor-, und Brüstungshöhen beziehen sich auf den Rohlusboden!