



LICHTSPIELHAUS

Marienplatz / 83043 Bad Aibling

Wohnung 3

ETAGE 1. OG

ZIMMER 2

WOHNFLÄCHE ca. 77 m²


Wohnen / Küche ca. 36 m²

Schlafen ca. 16 m²

Badezimmer ca. 10 m²

Flur ca. 7 m²

Freisitz (50%) ca. 8 m²

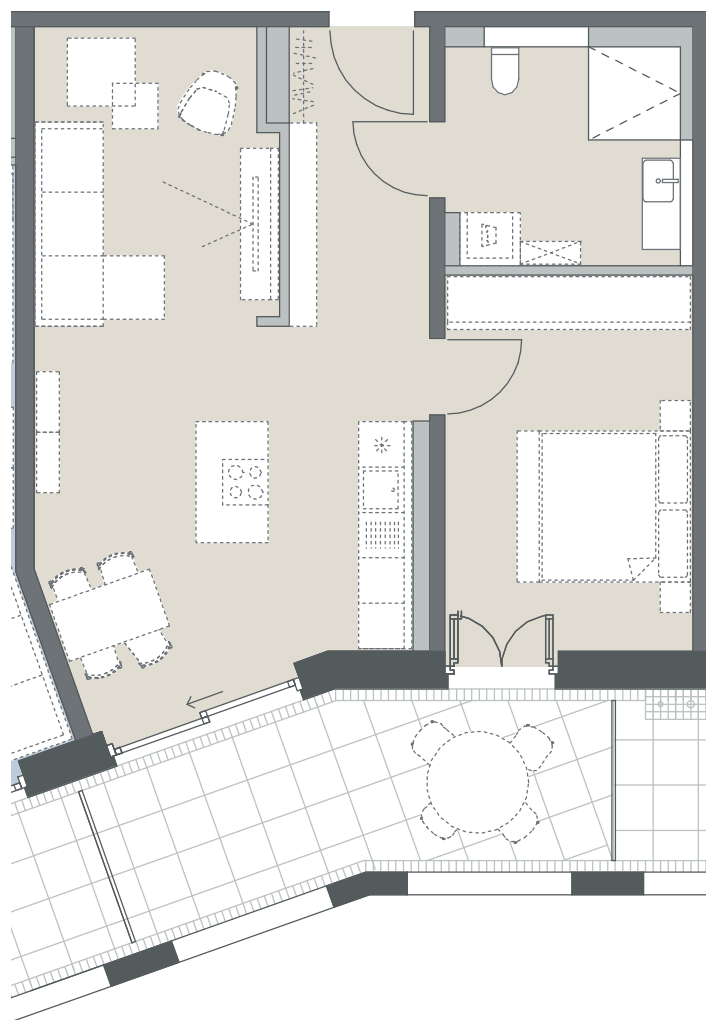

LEGENDE

- - - Balkonverlauf im darüberliegenden Geschoss

Grundrisse im Maßstab 1:100 bei Ausdruck auf DIN A4 in 100%



werndl-partner.de



Der Grundriss stellt einen aktuellen Planstand dar. Ein Gewähr für die Richtigkeit und Vollständigkeit, insbesondere zur Bemaßung, kann nicht übernommen werden.