




LICHTSPIELHAUS

Marienplatz / 83043 Bad Aibling

Wohnung 13

ETAGE	3. OG
ZIMMER	3

WOHNFLÄCHE	ca. 99 m ²
Wohnen / Küche	ca. 39 m ²
Schlafen 1	ca. 18 m ²
Schlafen 2	ca. 11 m ²
Badezimmer	ca. 12 m ²
Flur	ca. 10 m ²
Freisitz (50%)	ca. 9 m ²

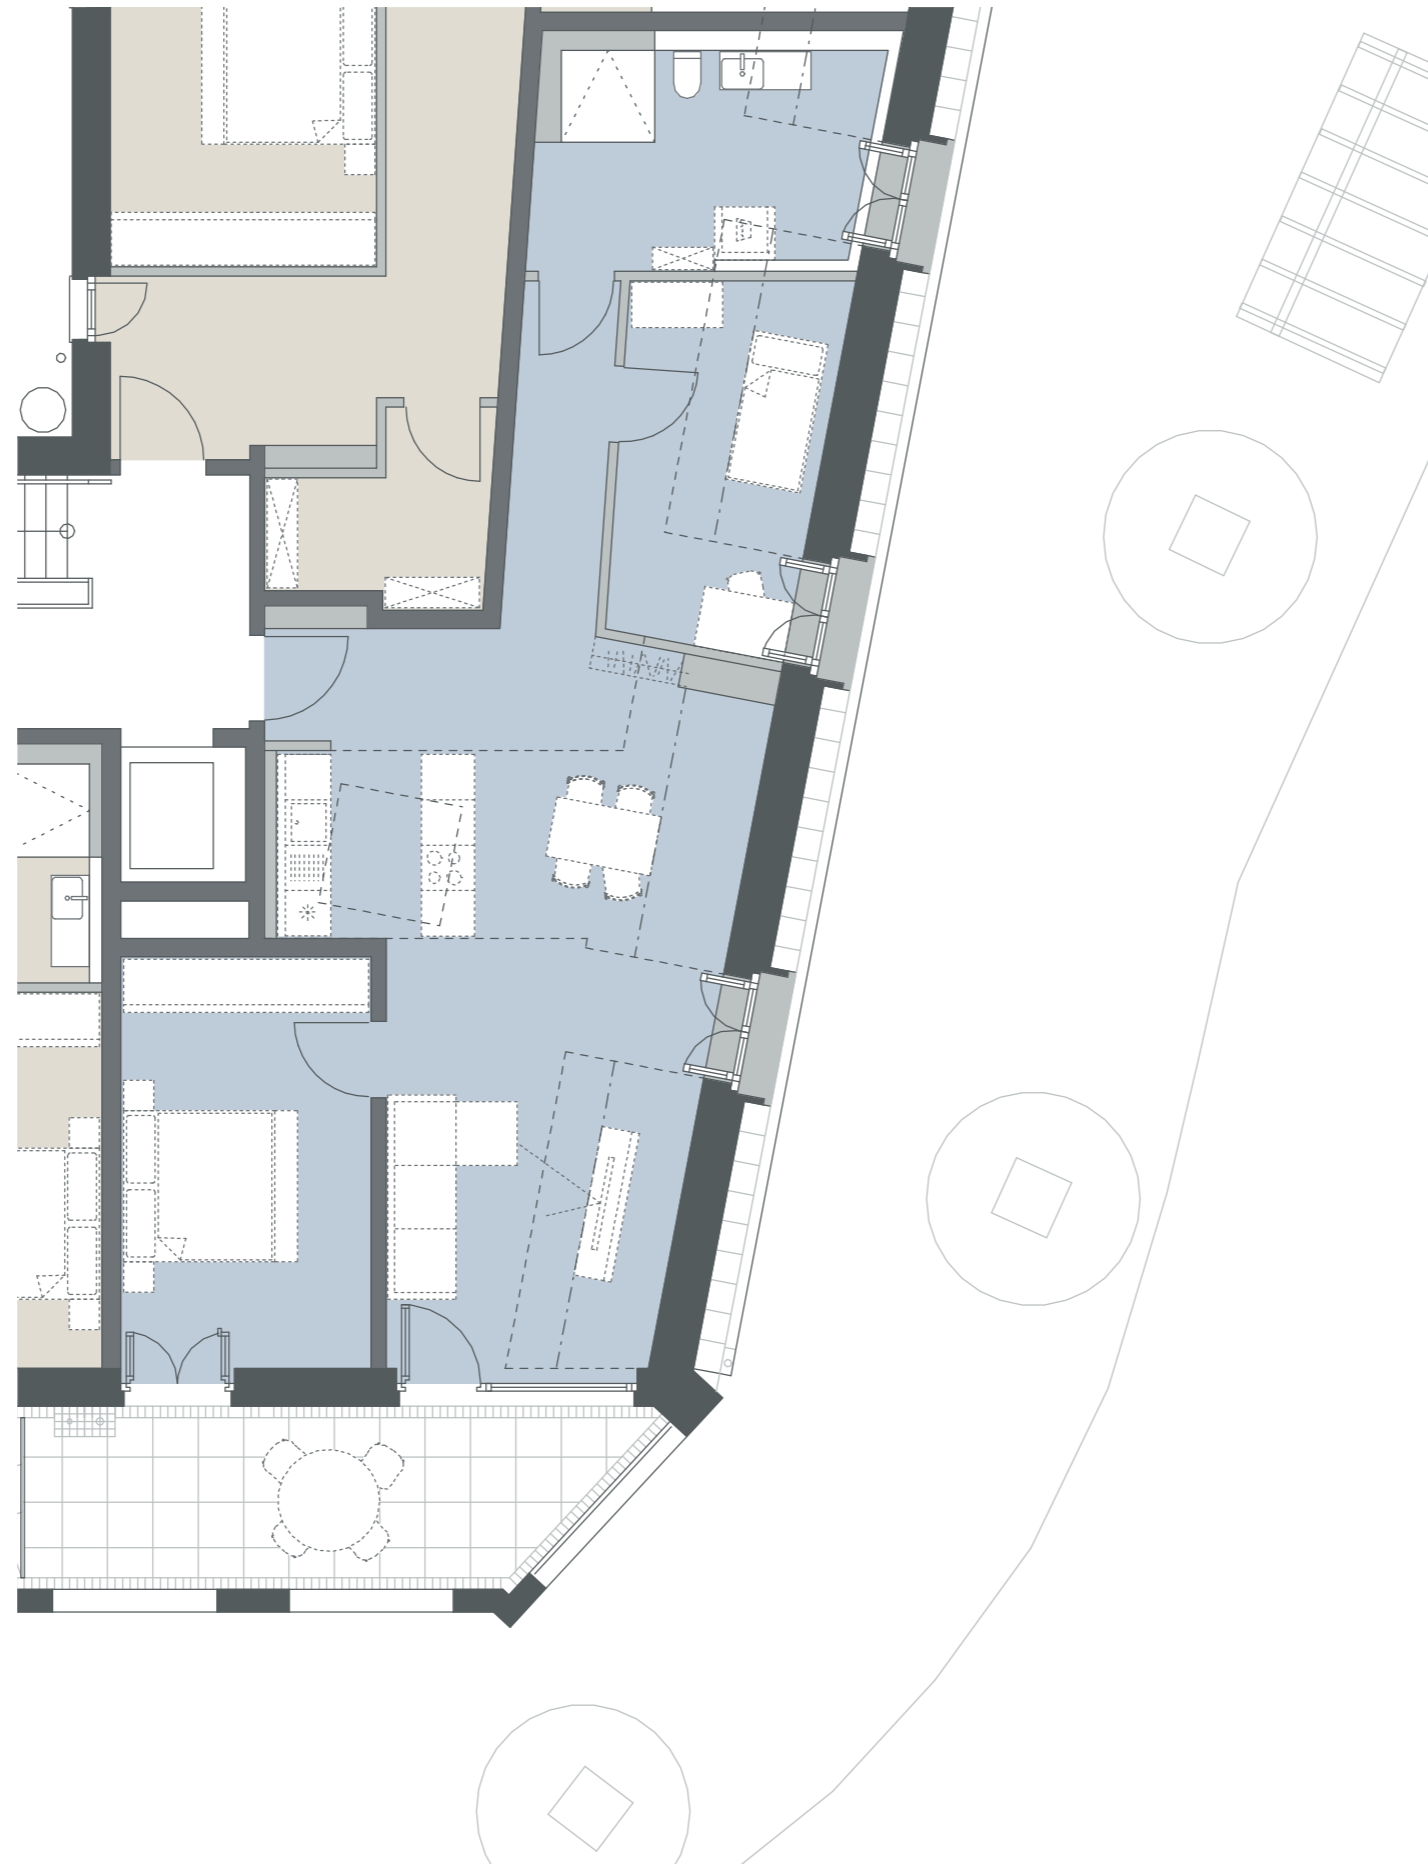

LEGENDE

--- Balkonverlauf im darüberliegenden Geschoss

Grundrisse im Maßstab 1:100 bei Ausdruck auf DIN A3 in 100%



werndl-partner.de

Der Grundriss stellt einen aktuellen Planstand dar. Ein Gewähr für die Richtigkeit und Vollständigkeit, insbesondere zur Bemaßung, kann nicht übernommen werden.

