

Friedrichstraße 2
Telefon: 09122 - 12 986

91126 Schwabach
Telefax: 09122 - 86 643


BAUHERR UNTERSCHRIFT

HG Bau GmbH vertr. durch
Alexander Messner
Lena-Christ-Straße 2
82031 Grünwald

FLURNR BAUGRUNDSTÜCK GEMARKUNG

283 Nürnberger Straße 17 Schwabach

FLURNR NACHBAR UNTERSCHRIFT

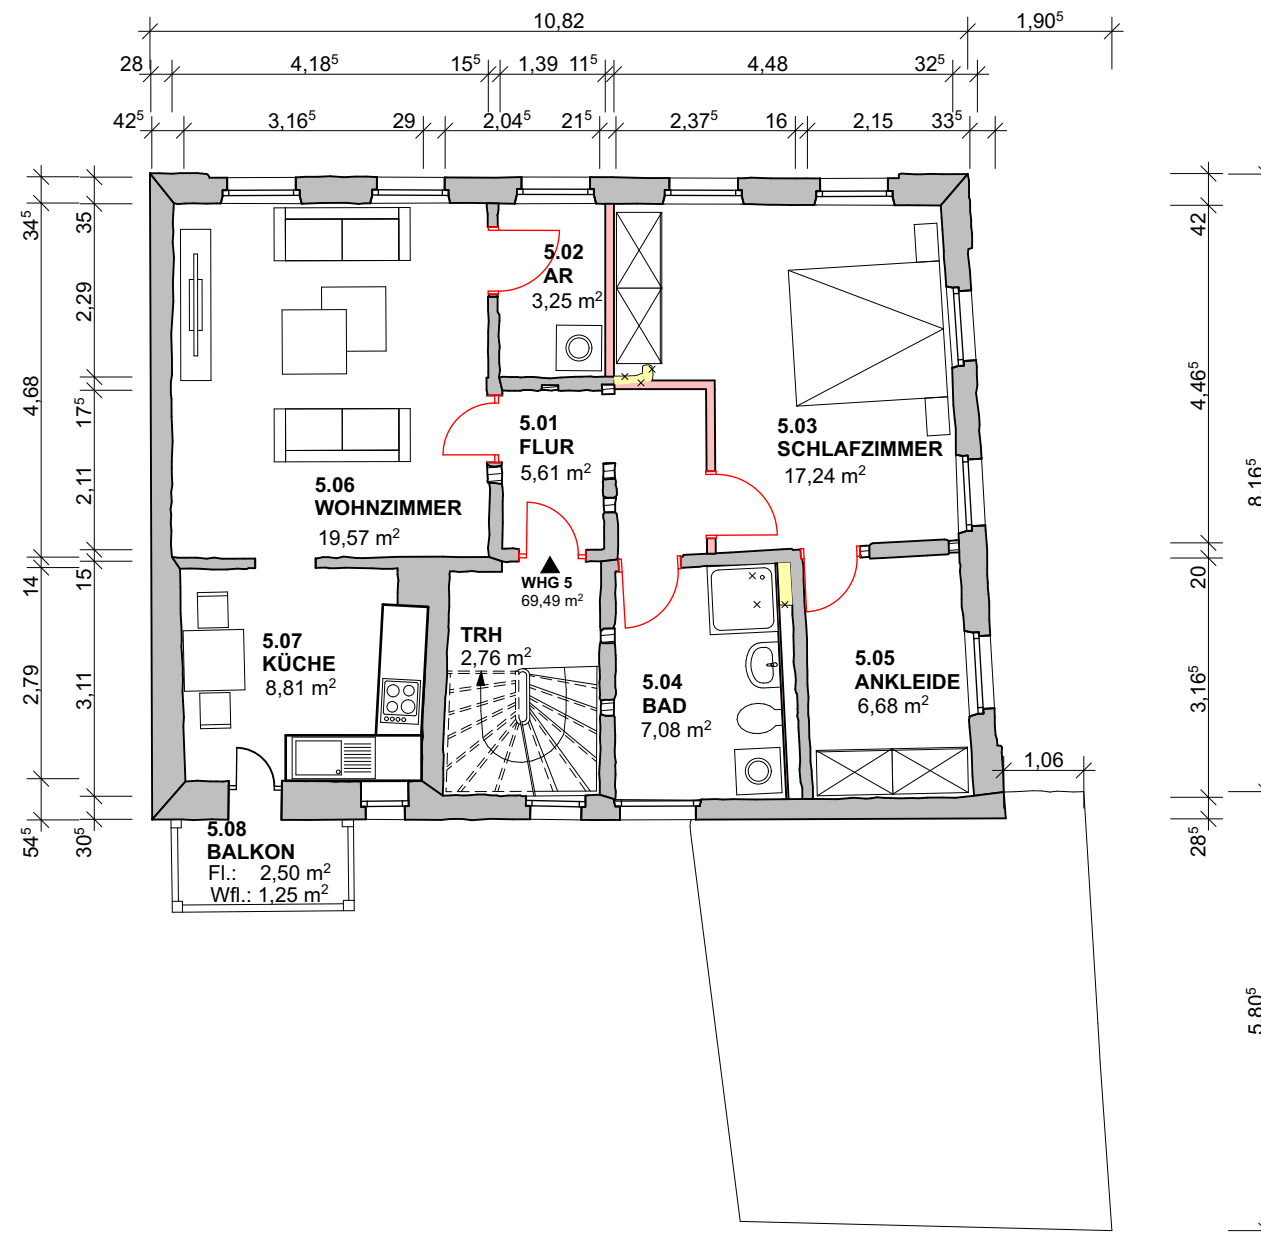

PROJEKT

SANIERUNG UND MODERNISIERUNG EINES DENKMALGESCHÜTZTEN STADTHAUSES

ENTWURF

BA - 1.0 SCHWABACH 17.08.2021

NR	DATUM	NA	ÄNDERUNGEN
1			
2			
3			
4			
5			

MASSSTAB 1:100

GRUNDRISS OG 1 GR
0100

