


Landkreis : Biberach  
Gemeinde : Maselheim  
Gemarkung : Maselheim

# Lageplan

zeichnerischer Teil  
zum Bauantrag (§ 4 LBOVVO)

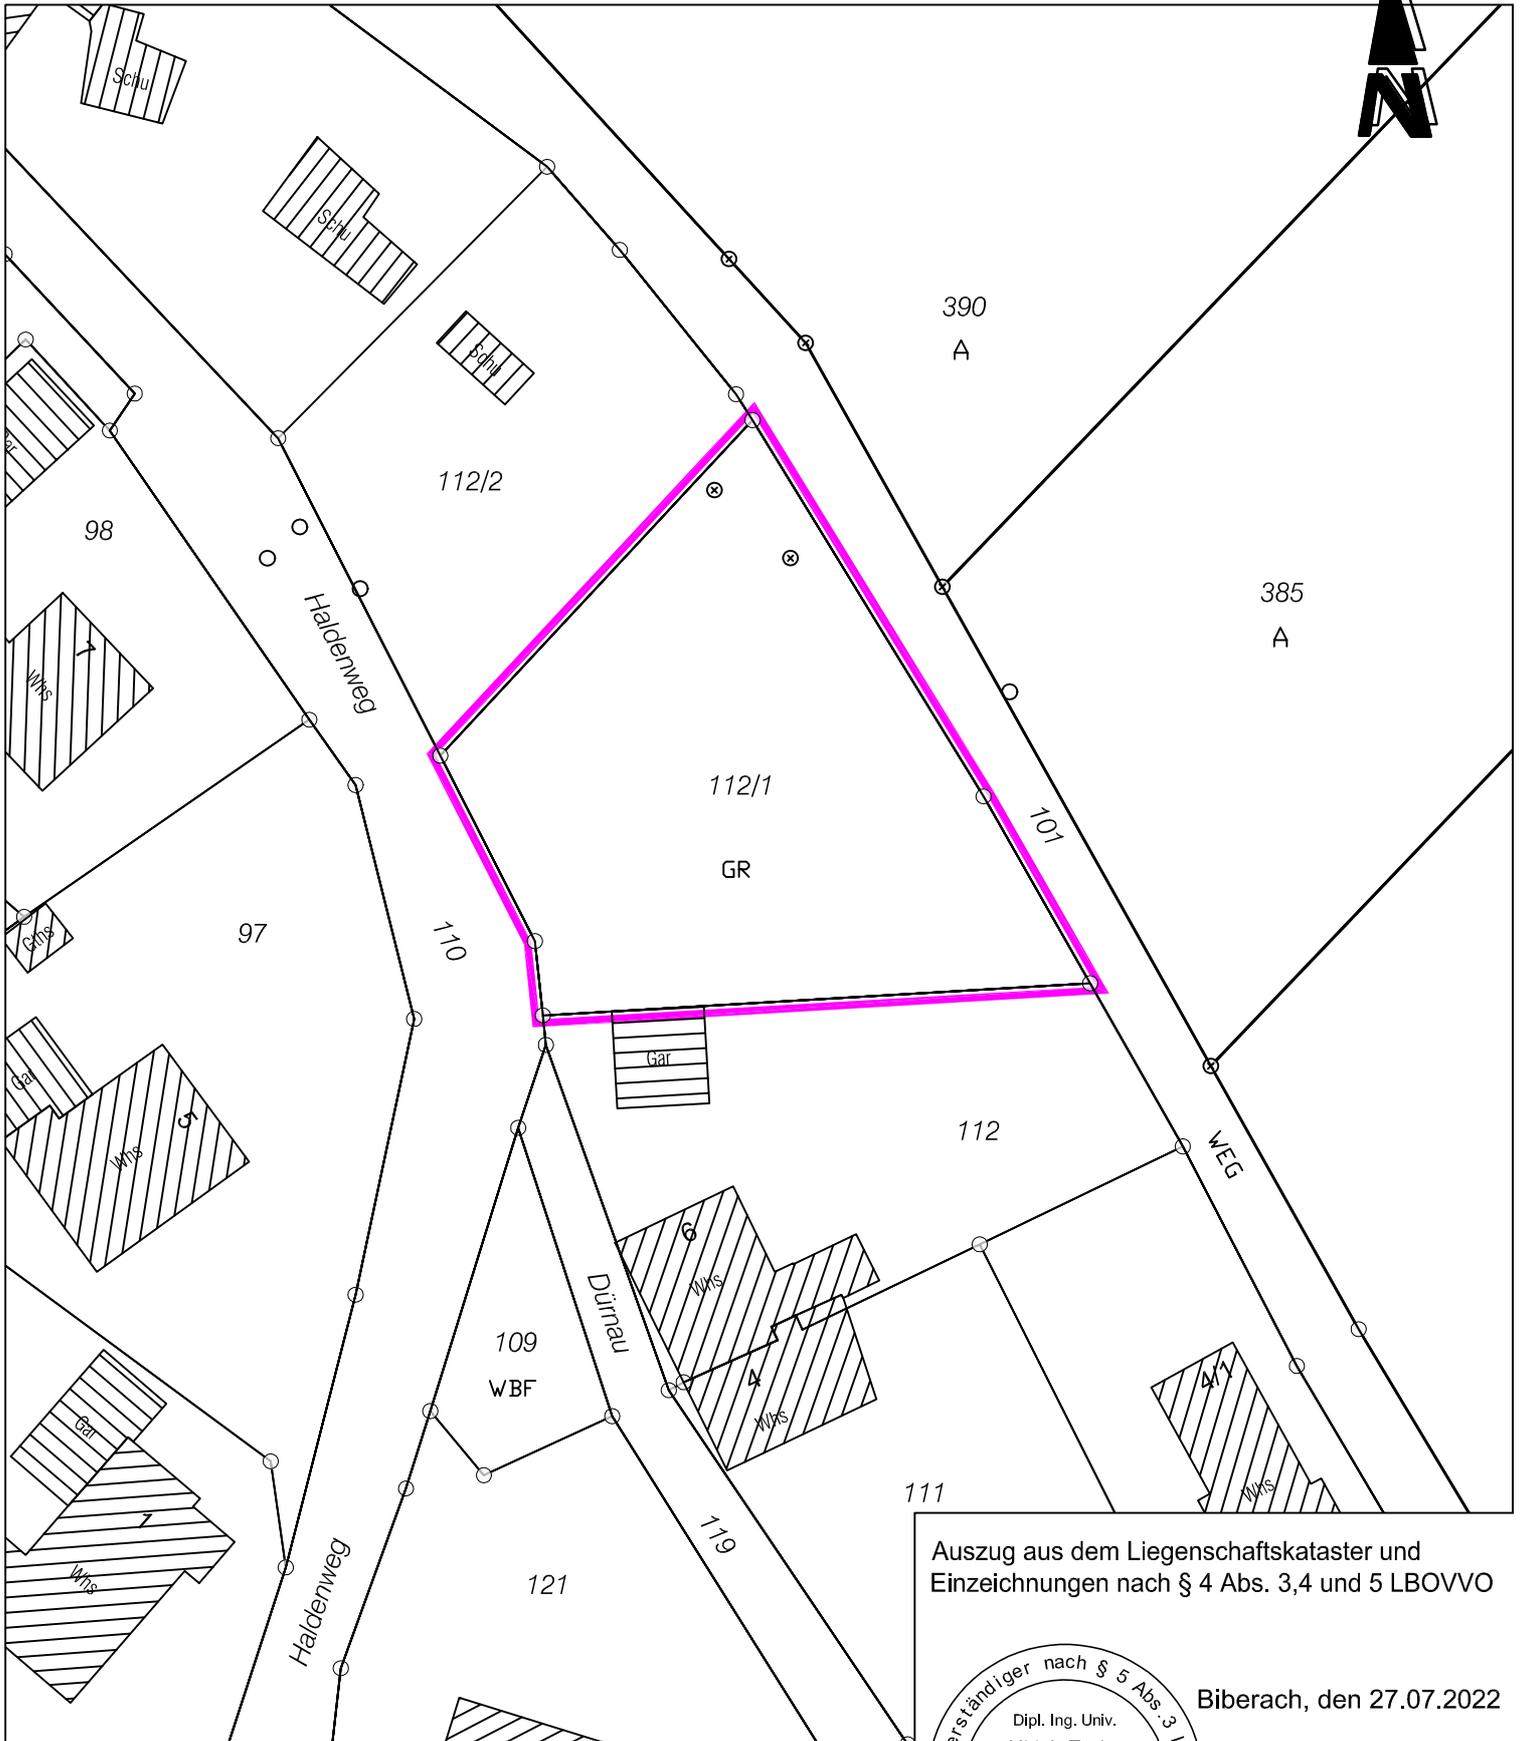

Auszug aus dem Liegenschaftskataster und  
Einzeichnungen nach § 4 Abs. 3,4 und 5 LBOVVO

Biberach, den 27.07.2022

Höhen im DHHN2016  
**Maßstab 1: 500**

