


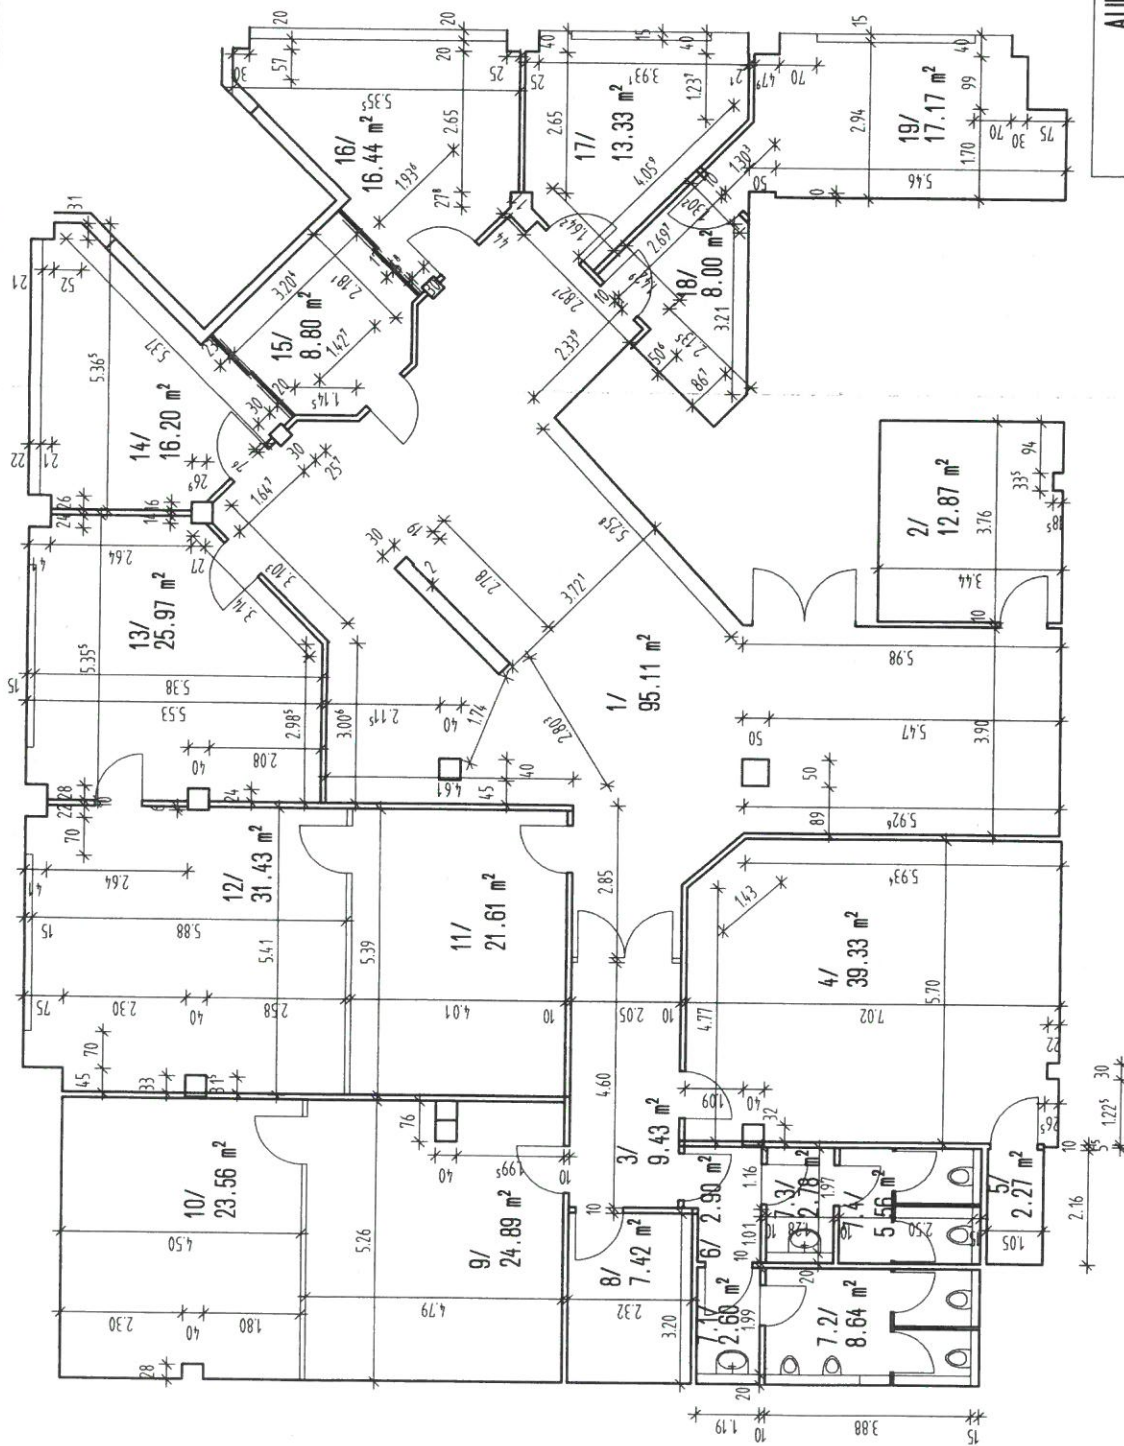

**AUFMAB BURORÄUME/ MEINHARDSHOF /
HINTERN BRÜDERN, 38100 BRAUNSCHWEIG**

Bauherr: **MACK GRUNDBESITZ GbR** Trienter Str. 36 86316 Friedberg

Architekt: **DIPL.-ING. NICOLAS THIETZ** BISMARCKSTR. 5 38102 BRAUNSCHWEIG
Tel.: 05 31 / 480 37 36 Fax: 05 31 / 480 37 52

Datum: 11.11.2005 Maßstab: 1:100 Bearbeiter:

Plan:

Grundriss 1. OG