


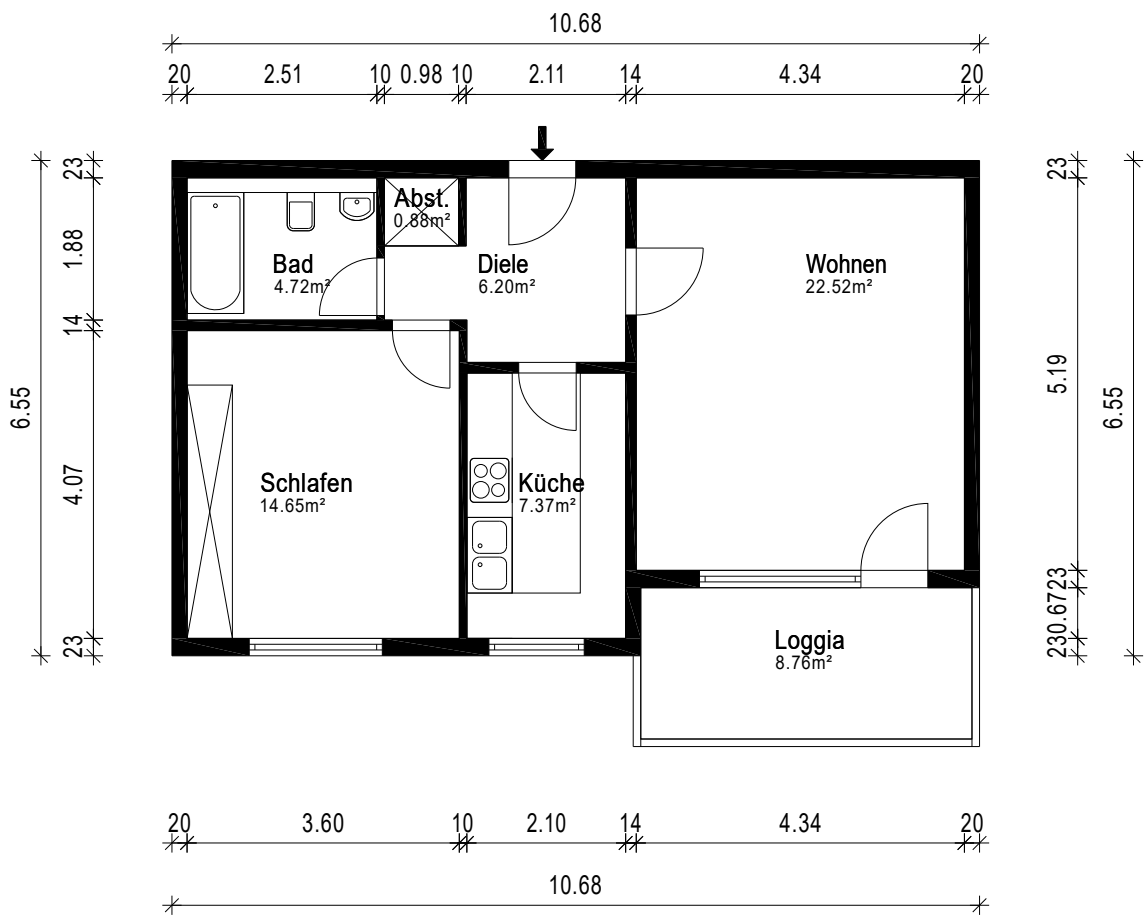

Gebäude ETW		
Ort/Straße 63150 Heusenstamm,		
Planinhalt 1.Obergeschoss		
Maßstab 1:100	Datum 19.06.2025	
Objekt-Nr. WE 7a	Plan-Nr. 1	

grundriss.com
Ein Service der 1000hands AG

Aufmaß - CAD-Service - Flächen