


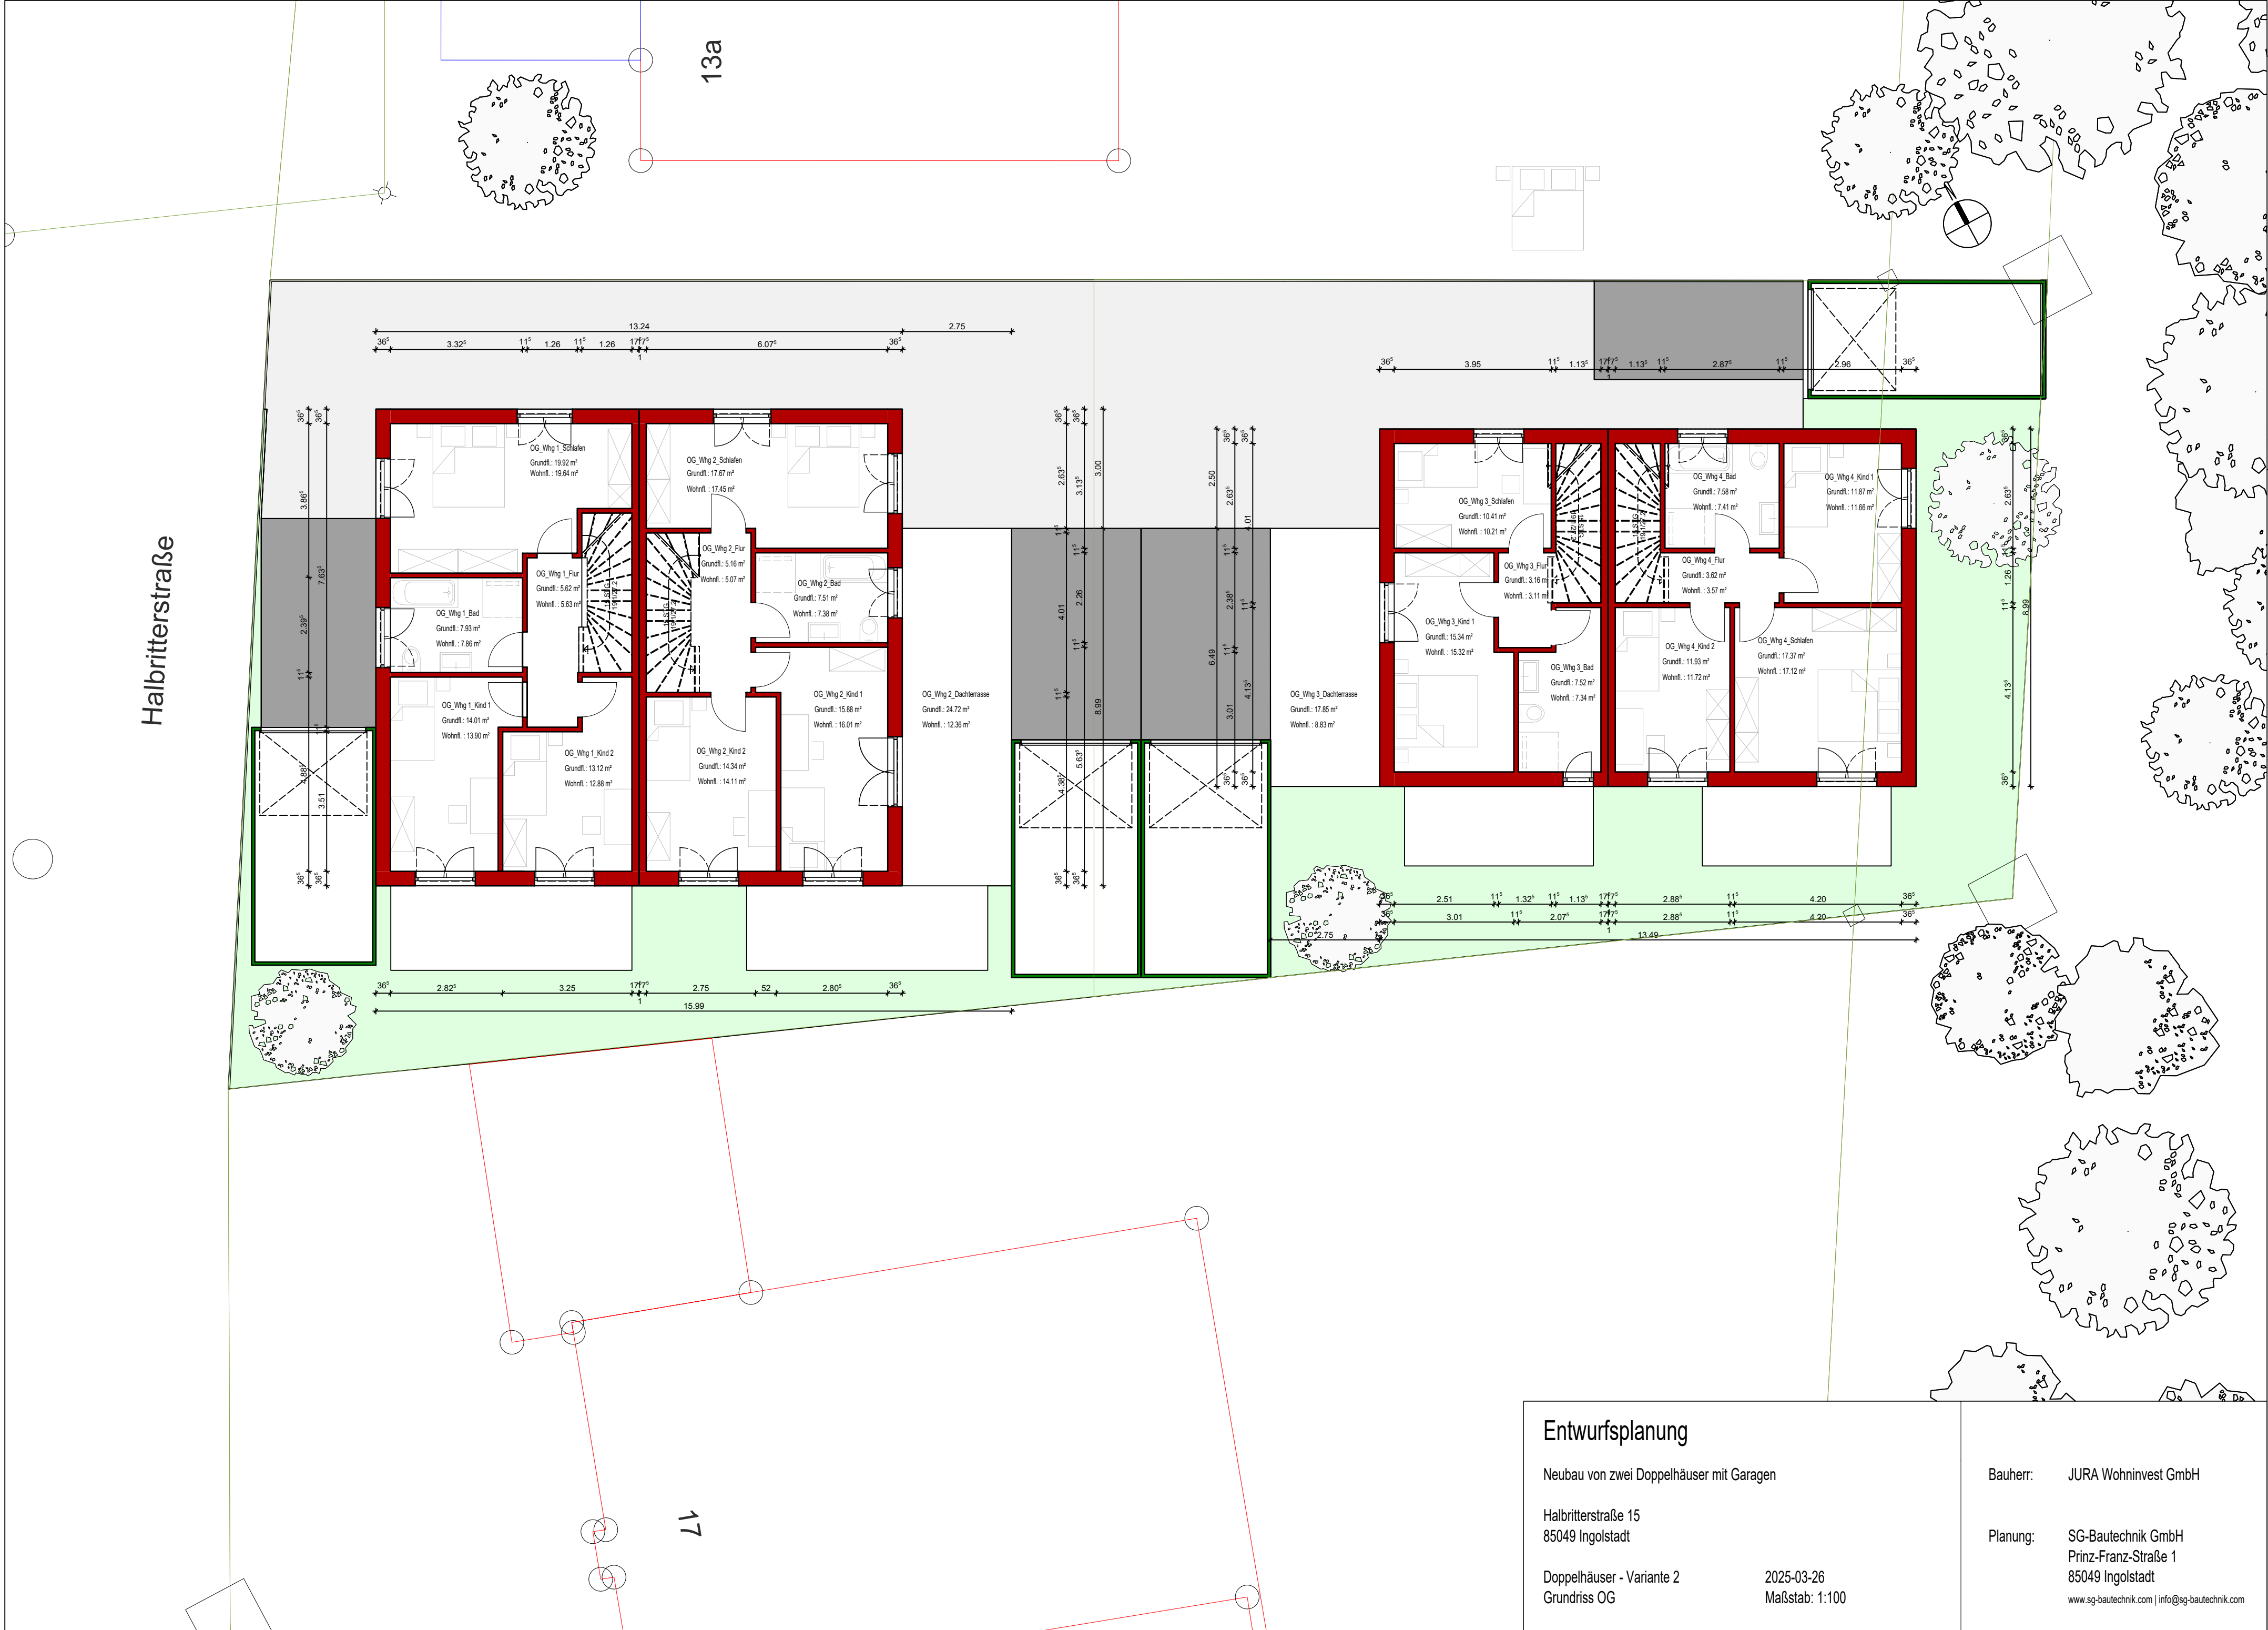

Entwurfsplanung

Neubau von zwei Doppelhäuser mit Garagen

Halbriterstraße 15
85049 Ingolstadt

Doppelhäuser - Variante 2
Grundriss OG

2025-03-26
Maßstab: 1:100

Bauherr: JURA Wohninvest GmbH

Planung: SG-Bautechnik GmbH
Prinz-Franz-Straße 1
85049 Ingolstadt
www.sg-bautechnik.com | info@sg-bautechnik.com