


WOHNUNG 54 (5.OG)

2-Zimmer - Wfl. 41,86 qm - Maßstab 1:75

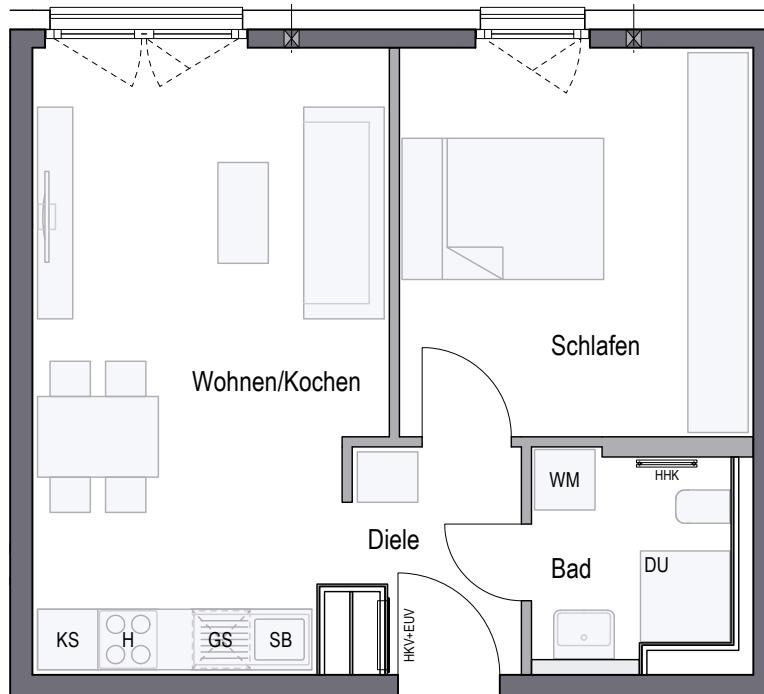

PURE PASING



Wohnen/Kochen	20,69 qm
Schlafen	13,55 qm
Bad	4,06 qm
Diele	3,56 qm
WOHNFLÄCHE GESAMT	41,86 qm



CONCEPT BAU GmbH · Hans-Cornelius-Straße 4 · 82166 Gräfelfing

gemäß Wohnflächenberechnung vom 02.02.2024

0 1m 2m 3m

Planungshilfe im Maßstab 1:75

Vorbehaltlich Änderungen aufgrund von technischen Notwendigkeiten.
Die angegebenen Flächen wurden nach Rohbaumaßen ermittelt. Einzelne Änderungen vorbehalten.
Illustrationen aus Sicht des Illustrators. Möblierung im Preis nicht enthalten.
Vorab-Grundrisse, Planungsstand 02.02.2024

RR Regenrohr
AHD Abhangdecke
DU Dusche
KS Küchenschrank

GS Spülmaschine
WM Waschmaschine
SB Spülbecken
H Herd

EUV Elektroverteilung
HKV Heizkreisverteiler
HHK Handtuchheizkörper
DF Dachflächenfenster

LS Lichtschacht

