

Sondernutzungsfläche
s. auch F-Plan



Käuferplan Wohnanlage Germering

Wohnung KP Haus 4 WHG 44
 Planinhalt Grundriss Erdgeschoss
 Stand 20-01-2015
 Massstab 1:75


- > Maße sind Rohbaumaße. Toleranzen gem. DIN 18202 sind zu beachten
- > Die angegebenen Maße sind Rohbaumaße die exakte Masse liegen erst nach Fertigstellung der Verputz- und Fliesenarbeiten vor
- > Maßmöbel nach örtl. Aufmaß - Putzdicke innen, je Wand ca. 1,5cm
- > Türen, Rohbaumaße: lichte Durchgangsbreite reduziert sich um ca. 7 cm
- > Türen, Rohbaumaße: lichte Durchgangshöhe reduziert sich um ca. 3,5 cm
- > Die Mindestabstände für Sanitärmöblierungen nach DIN 18022 können im Einzelfall unterschritten werden

zur Ausführung freigegeben

Reichlein, 18.06.15
 Ort - Datum Unterschrift Käufer

- | | |
|--|---|
| F = Festverglas | PHK = PlattenHeizkörper |
| S = strukturiertes Glas | HKV = Handtuch-Heizkörper |
| G = Glasausschnitt | HKV = Heizungsverteiler |
| VSG = Verbund-sicherheitsglas | EV = Elektroverteiler |
| LS = Lichtschacht | SW = Sonderwunsch |
| R = Rollläden-Gurtwicklerkasten | WM = Waschmaschine |
| RR-D = Rollläden, elektr. Bedienbarkeit vorgerüstet | TR = Trockner |
| LAW = Lüftungsgertät Durchlass Außenwand Achse ca 1,70 ü.fert. Fussboden wenn nicht anders angegeben | RR-D = Regenrohr Dach |
| | RR-B = Regenrohr Balkon |
| | SN = Sondernutzung |
| | L = Leistungsgrenze Wasser/Abwasser Küche |

- = WHG ist barrierefrei nach BayBo Art. 48
- = abgehängte Decke
- D/DK = Dreh-/ Drehklappfunktion
- DK öffnet zuerst
- BR = Brüstung
- WZ = Wasserzähler
- 2.RW = 2. Rettungsweg
- TR.B.Wand = Trockenbauwand
- AV = Abluftventil Lüftung Bad / Küche UK Gitter ca 2,30 ü.fert. Fussboden
- Küchen - Arbeitsplatte ca 92cm ab OKFFB
- Mauerwerkshöhe wenn Br massiv ca 88cm ab OKFFB

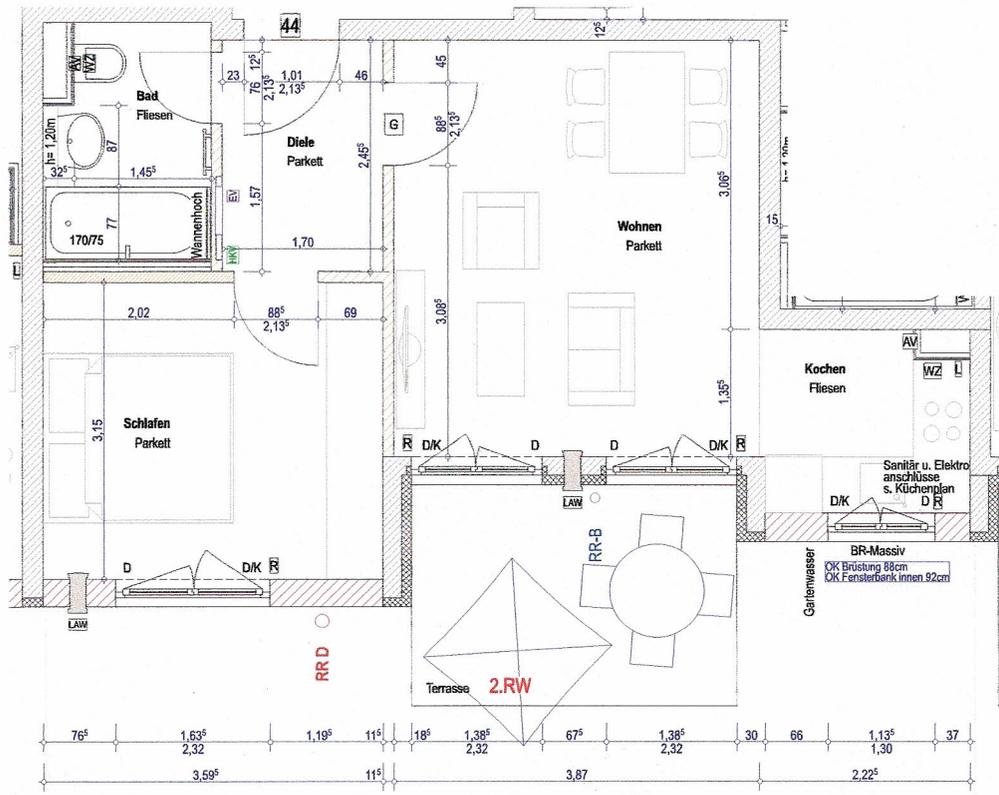

Sondernutzungsfläche
s. auch F-Plan



Käuferplan Wohnanlage Germering

Wohnung KP Haus 4 WHG 44
 Planinhalt Grundriss Erdgeschoss
 Stand 20-01-2015
 Massstab 1:75

- > Maße sind Rohbaumaße. Toleranzen gem. DIN 18202 sind zu beachten
- > Die angegebenen Maße sind Rohbaumaße die exakte Masse liegen erst nach Fertigstellung der Verputz- und Fliesenarbeiten vor
- > Maßmöbel nach örtl. Aufmaß - Putzdicke innen, je Wand ca. 1,5cm
- > Türen, Rohbaumaße: lichte Durchgangsbreite reduziert sich um ca. 7 cm
- > Türen, Rohbaumaße: lichte Durchgangshöhe reduziert sich um ca. 3,5 cm
- > Die Mindestabstände für Sanitärmöblierungen nach DIN 18022 können im Einzelfall unterschritten werden

zur Ausführung freigegeben
Reichlein 18.06.15
 Ort - Datum Unterschrift Käufer

- | | |
|--|---------------------------|
| F = Festverglas | PHK = PlattenHeizkörper |
| S = strukturiertes Glas | HKV = Handtuch-Heizkörper |
| G = Glasausschnitt | HKV = Heizungsverteiler |
| VSG = Verbund-sicherheitsglas | EV = Elektroverteiler |
| LS = Lichtschacht | SW = Sonderwunsch |
| R = Rollläden-Gurtwicklerkasten | WM = Waschmaschine |
| RR-B = Rollläden, elektr. Bedienbarkeit vorgertüst | TR = Trockner |
| LAW = Lüftungsgerät | RR-D = Regenrohr Dach |
| Durchlass-Außenwand | RR-B = Regenrohr Balkon |
| Achse ca 1,70 ü.fert. Fussboden | SN = Sondernutzung |
| wenn nicht anders angegeben | L = Leistungsgrenze |
| | Wasser-/Abwasser Küche |

- | | |
|-------------|--|
| | WHG ist barrierefrei nach BayBo Art. 48 |
| | = abgehängte Decke |
| DK/DK | Dreh-/ Drehkippfunktion |
| | DK öffnet zuerst |
| BR = | Brüstung |
| WZ = | Wasserzähler |
| 2.RW = | 2. Rettungsweg |
| TR.B.Wand = | Trockenbauwand |
| AV = | Abluftventil Lüftung Bad / Küche |
| | UK Gitter ca 2,30 ü.fert. Fussboden |
| | Küchen - Arbeitsplatte ca 92cm ab OKFFB |
| | Mauerwerkshöhe wenn Br massiv ca 88cm ab OKFFB |