


Flächenberechnung: Wohnung EG

Wohnen	: 17.74m ²
Schlafen	: 15.66m ²
Wintergarten	: 6.00m ²
Küche	: 12.49m ²
Bad	: 4.50m ²
Diele	: 13.81m ²
Gesamt	: 70.20m²

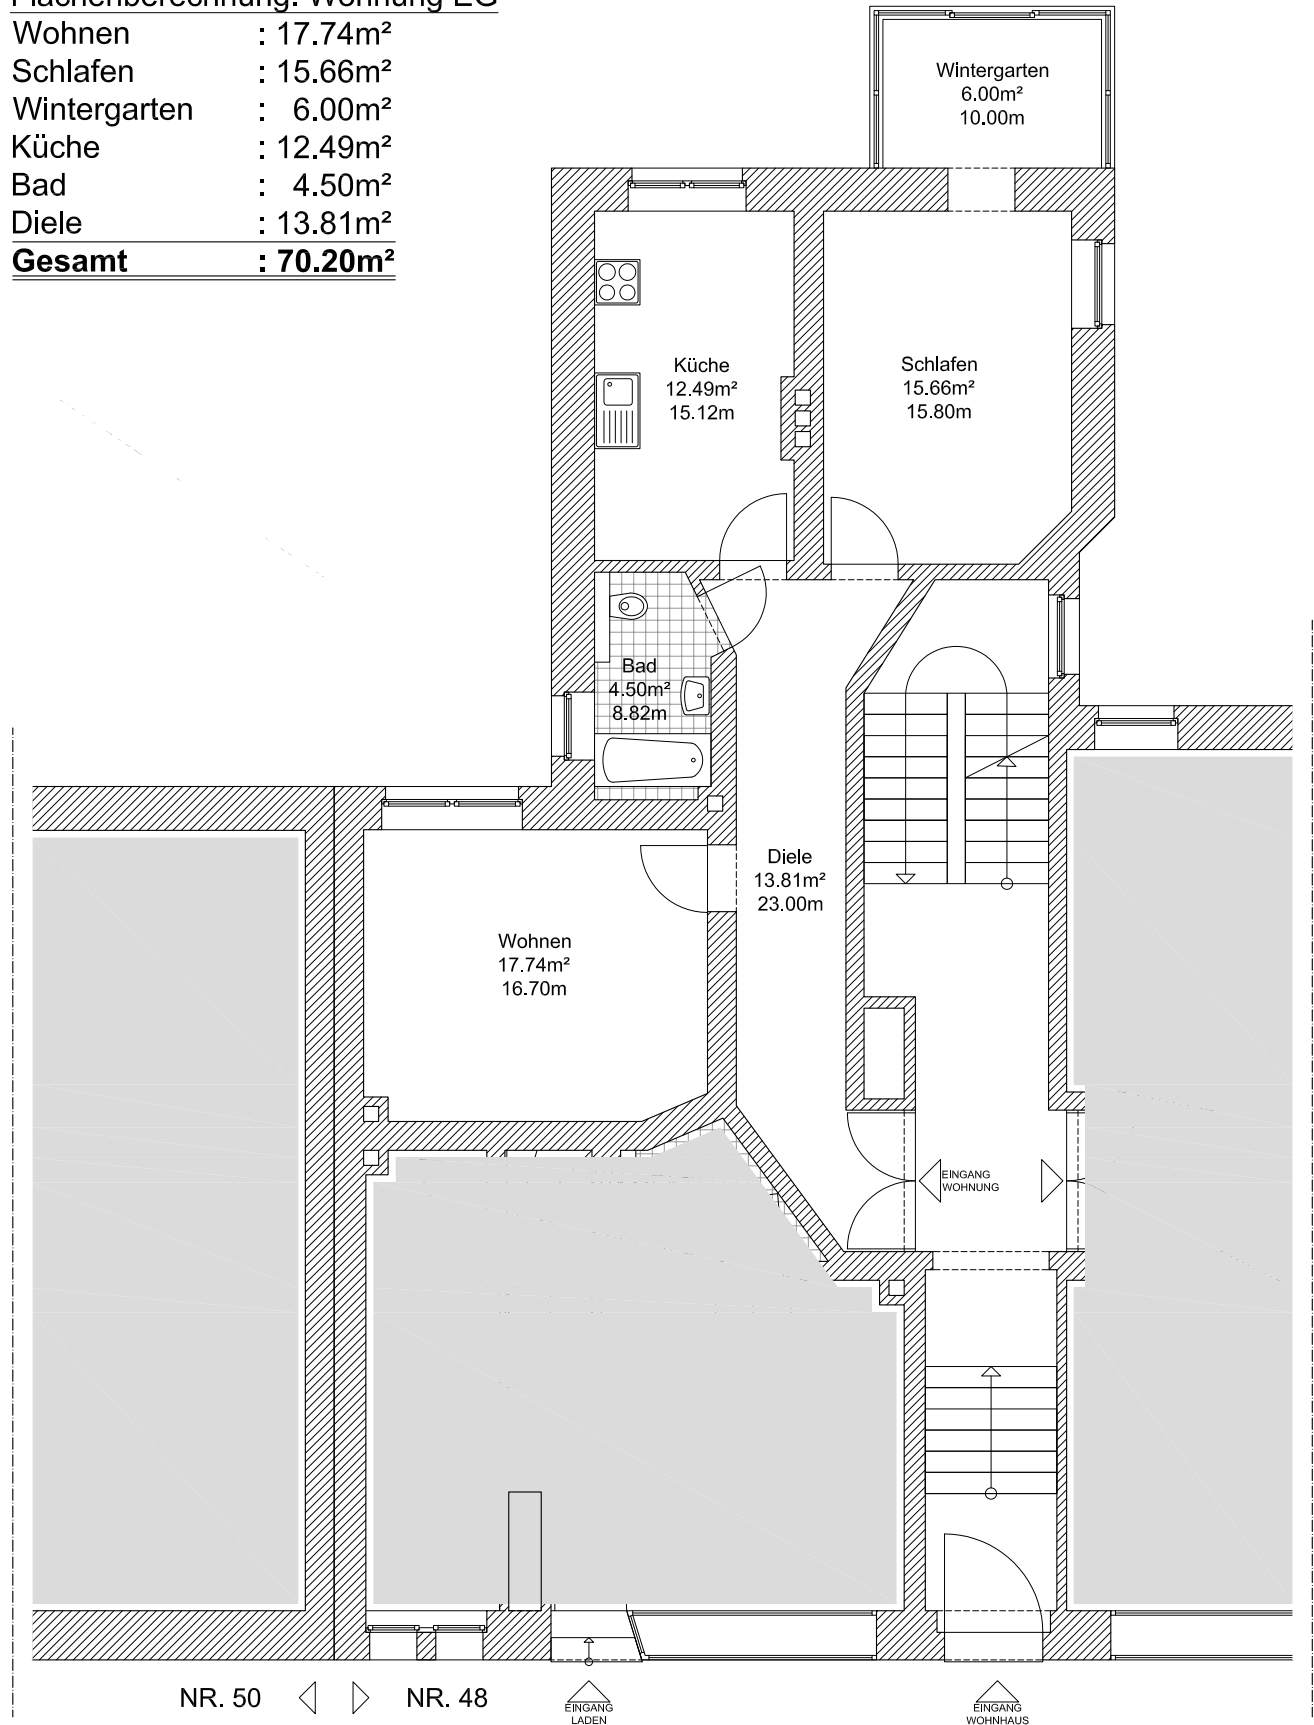

Voßstrasse

DIPL.-ING. ARCHITEKTUR VOLKER SKRODZKI	E-MAIL: VSKRODZKI@WEB.DE	BÜRO CELLE HÖFERSCHSTRASSE 2 29355 BEEDENBOSTEL FON: 0172 / 513 753 9 FAX: 03212 / 939 339 9	Voßstrasse 48, 30171 Hannover		
			Planinhalt Grundriss WHG EG	MASSSTAB 1 : 100	PLAN NR. VS 04-100