


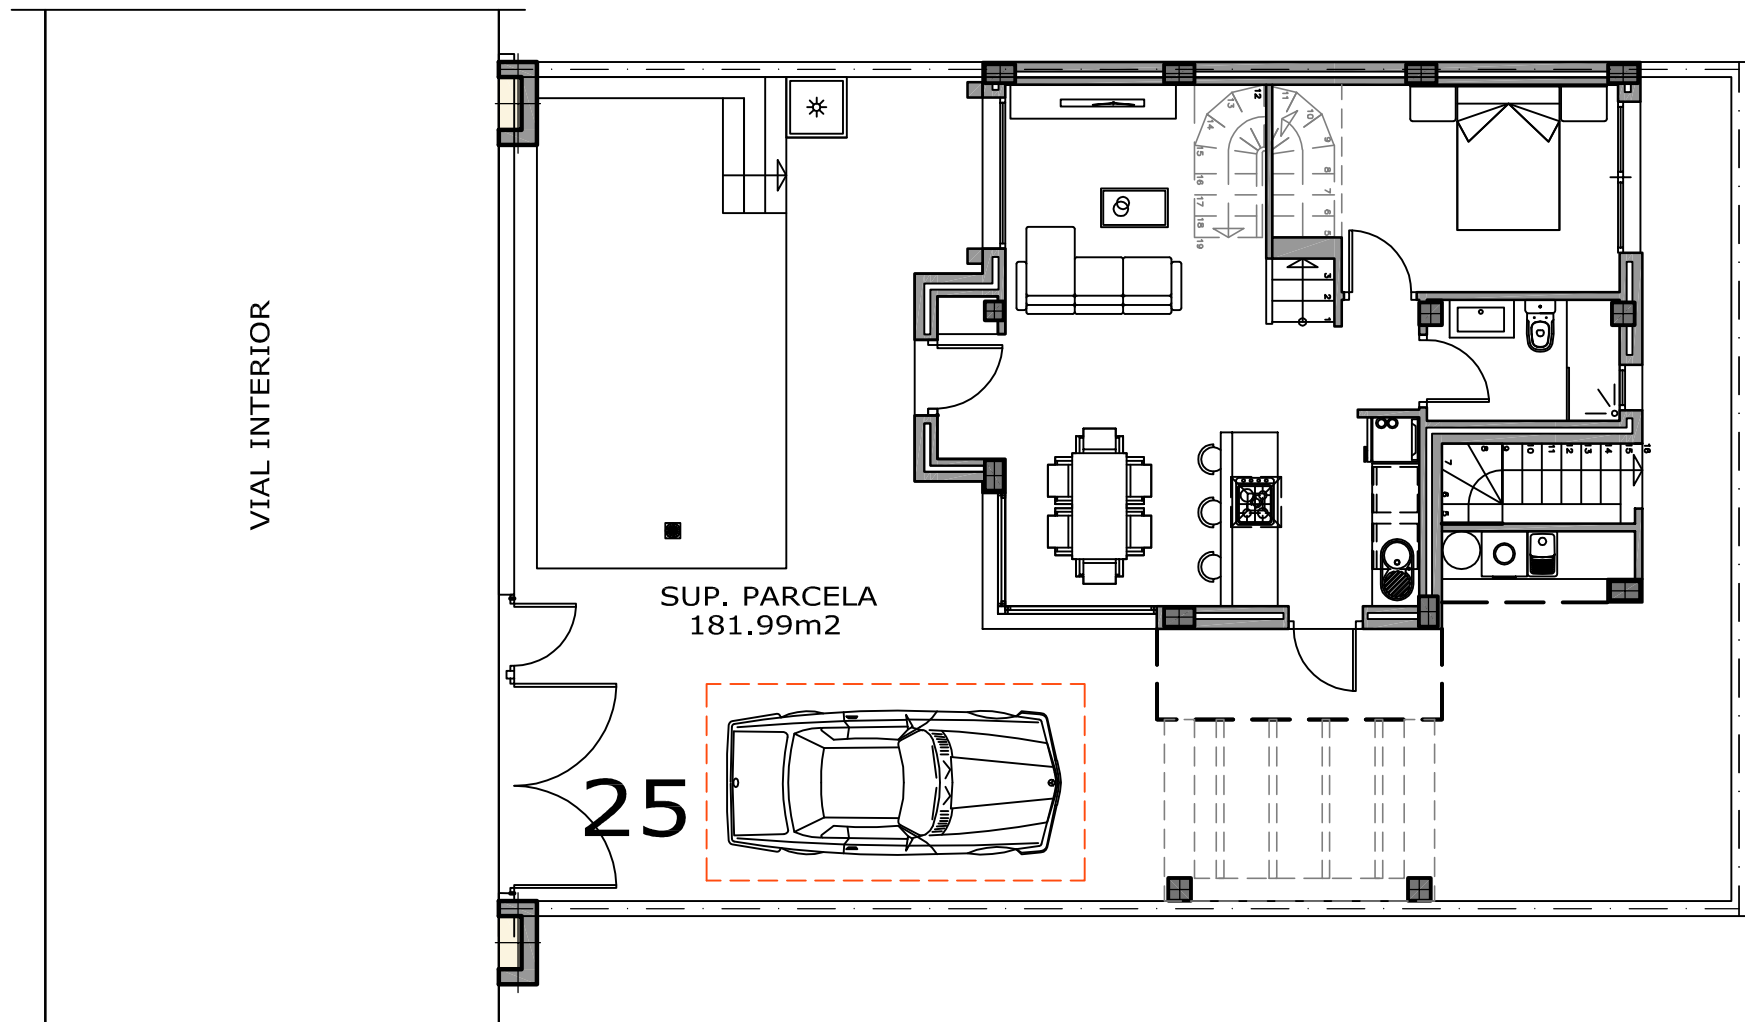

ESCALA: 1/100


CUADRO DE SUPERFICIES

SUPERFICIE CONSTRUIDA BAJA	= 62,
SUP. CONST. GALERIA Y PORCHE 50%	= 4,
SUPERFICIE CONSTRUIDA PRIMERA	= 54,
SUPERFICIE CONSTRUIDA CASTILLETE	= 11,

TOTAL CONSTRUIDA VIVIENDA	= 132,
TOTAL CONSTRUIDA PISCINA	= 21,
JARDIN	= 90,

SUPERFICIE UTIL PLANTA BAJA	= 51,
SUP. UTIL GALERIA Y PORCHE 50%	= 4,
SUPERFICIE UTIL PLANTA PRIMERA	= 36,
SUPERFICIE UTIL PLANTA CASTILLETE	= 3,

TOTAL UTIL VIVIENDA	= 94,
---------------------	-------

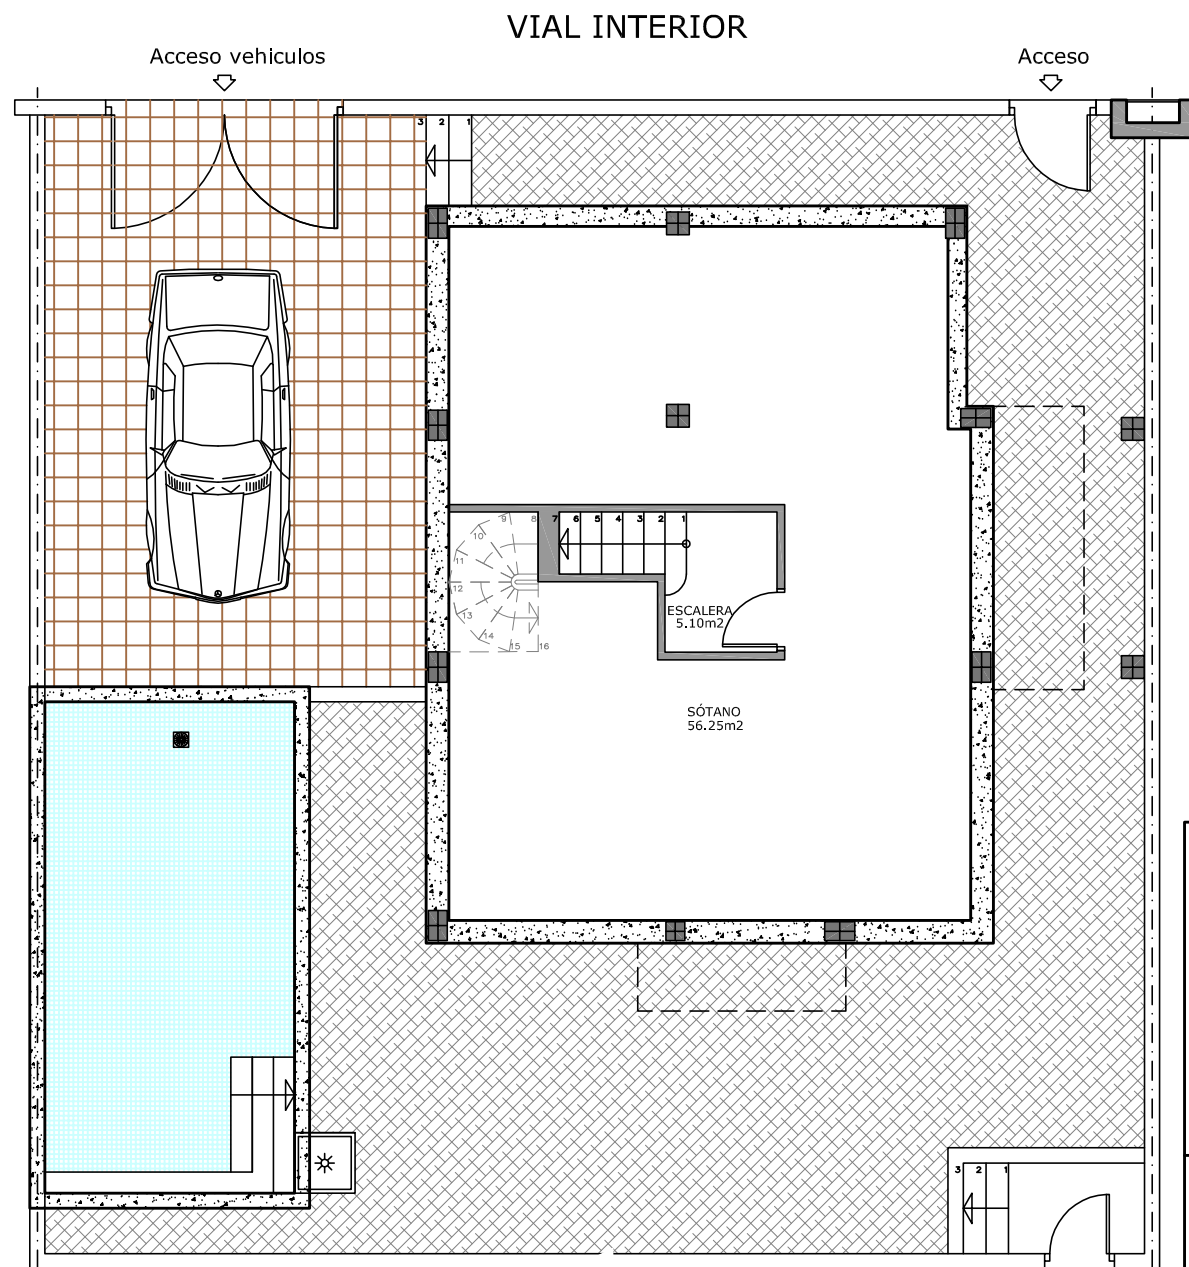


PLANTA SÓTANO
ESCALA: 1/100

CUADRO DE SUPERFICIES


SUPERFICIE CONSTRUIDA BAJA	= 62,09 m
SUP. CONST. GALERIA Y PORCHE 50%	= 4,45 m
SUPERFICIE CONSTRUIDA PRIMERA	= 54,09 m
SUPERFICIE CONSTRUIDA CASTILLETE	= 11,71 m
TOTAL CONSTRUIDA VIVIENDA	= 132,34 m
TOTAL CONSTRUIDA PISCINA	= 21,45 m
JARDIN	= 90,00 m

SUPERFICIE UTIL PLANTA BAJA	= 51,18 m
SUP. UTIL GALERIA Y PORCHE 50%	= 4,37 m
SUPERFICIE UTIL PLANTA PRIMERA	= 36,01 m
SUPERFICIE UTIL PLANTA CASTILLETE	= 3,24 m
TOTAL UTIL VIVIENDA	= 94,80 m

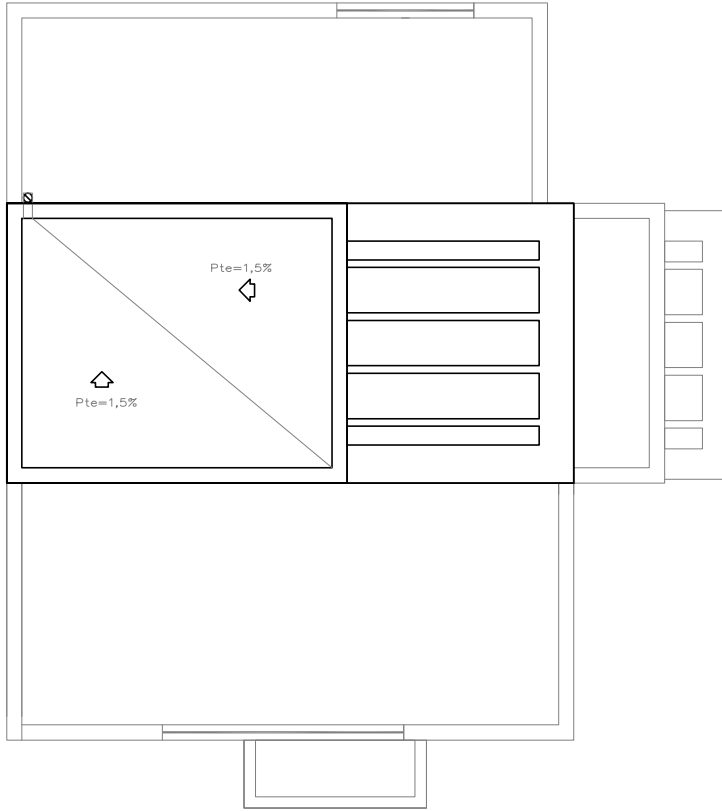

PLANTA CASTILLETE
ESCALA: 1/100

CUADRO DE SUPERFICIES	
SUPERFICIE CONSTRUIDA BAJA	= 62,09 m ²
SUP. CONST. GALERIA Y PORCHE 50%	= 4,45 m ²
SUPERFICIE CONSTRUIDA PRIMERA	= 54,09 m ²
SUPERFICIE CONSTRUIDA CASTILLETE	= 11,71 m ²
TOTAL CONSTRUIDA VIVIENDA	= 132,34 m ²
TOTAL CONSTRUIDA PISCINA	= 21,45 m ²
JARDIN	= 90,00 m ²
SUPERFICIE UTIL PLANTA BAJA	= 51,18 m ²
SUP. UTIL GALERIA Y PORCHE 50%	= 4,37 m ²
SUPERFICIE UTIL PLANTA PRIMERA	= 36,01 m ²
SUPERFICIE UTIL PLANTA CASTILLETE	= 3,24 m ²
TOTAL UTIL VIVIENDA	= 94,80 m ²

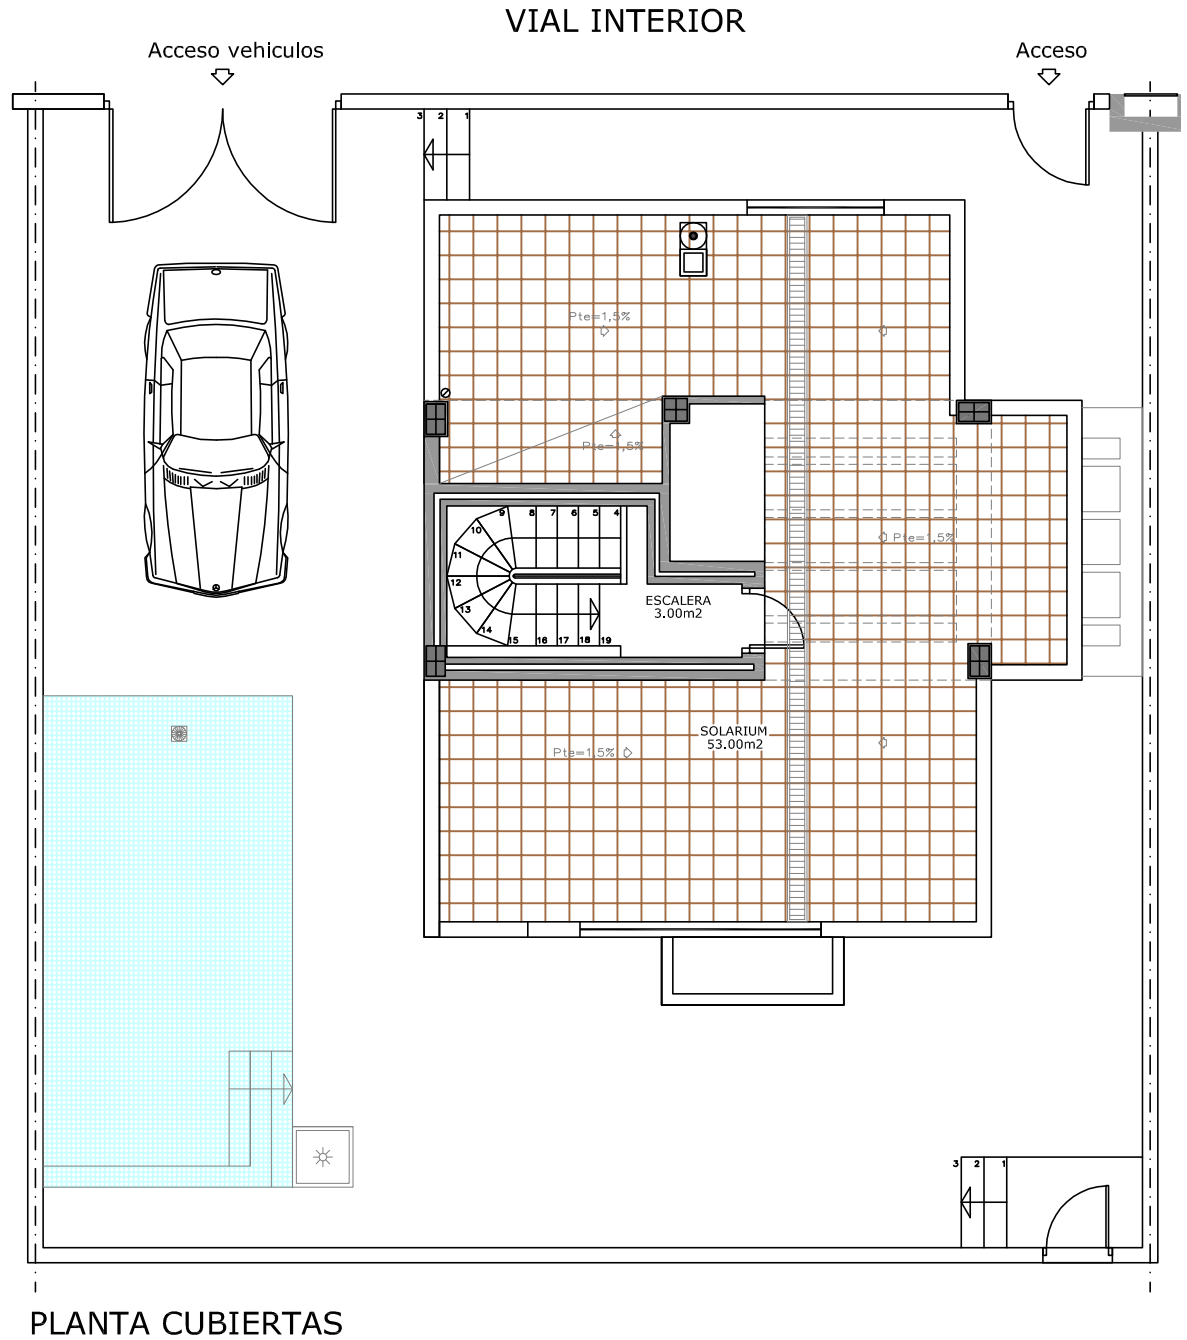

PLANTA CUBIERTAS