


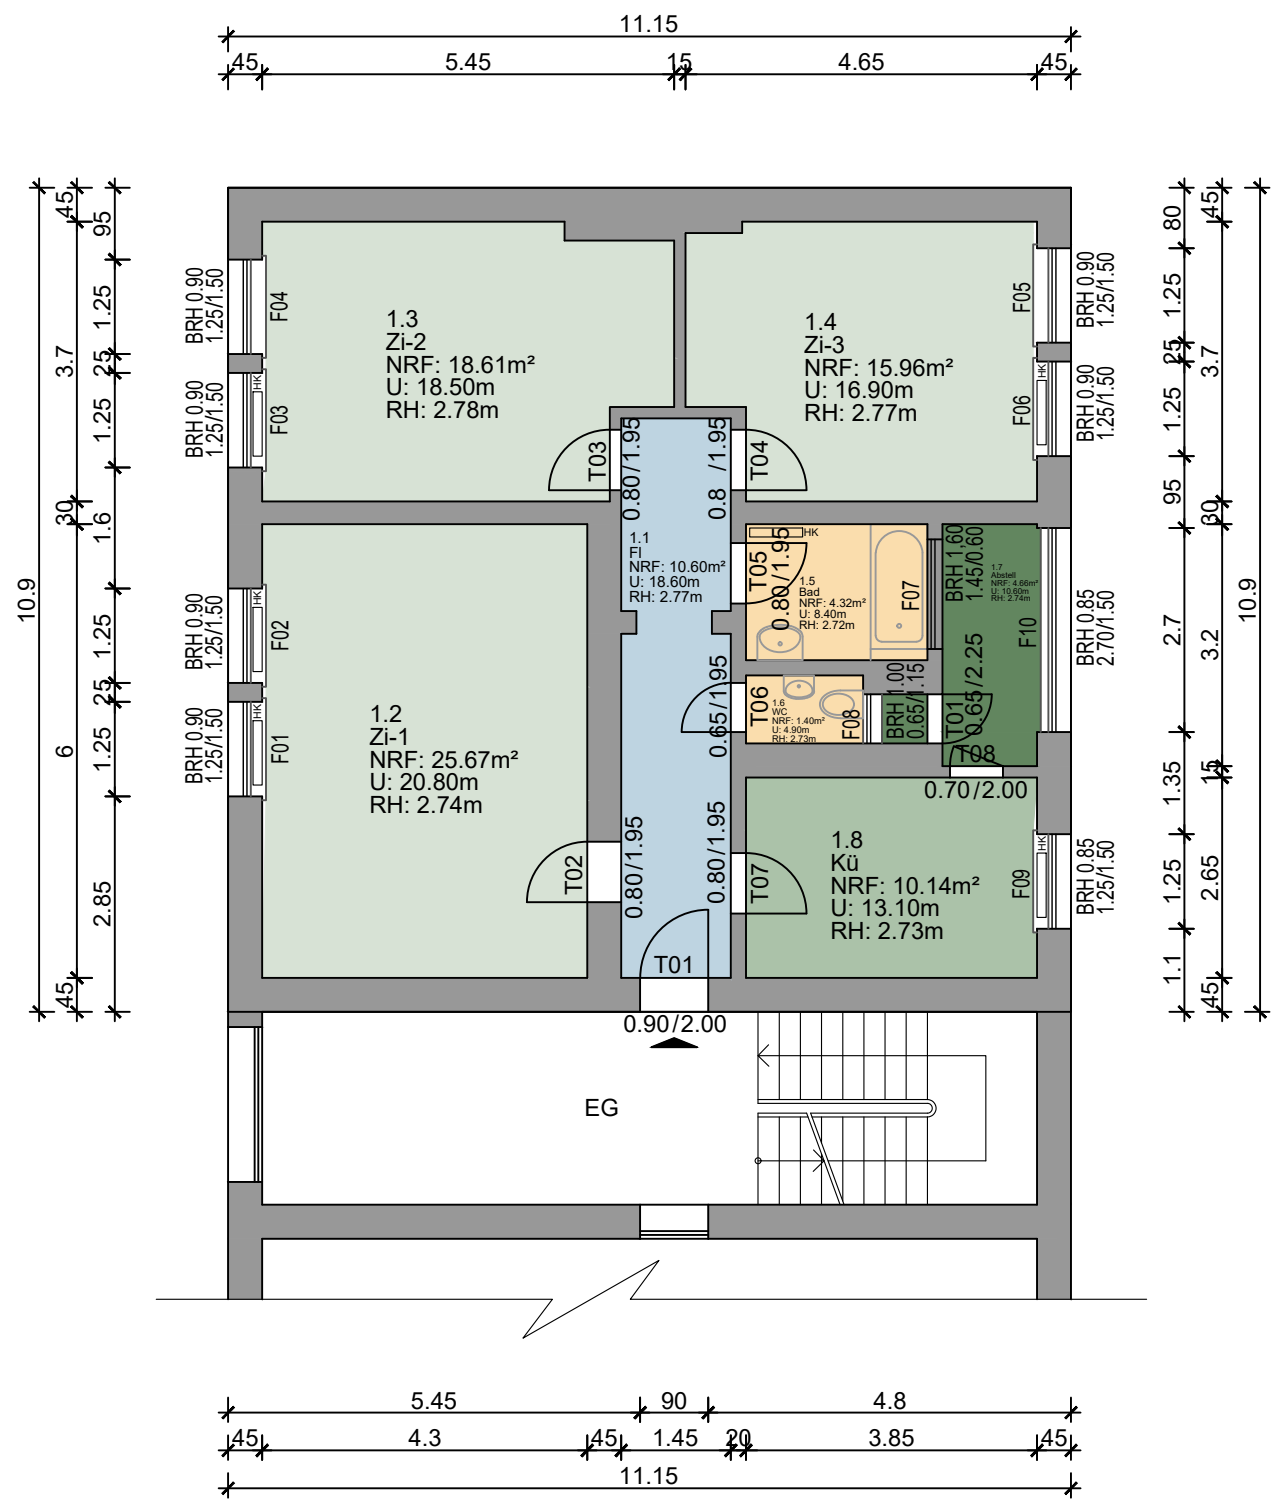

Legende

- Zimmer
- Küche
- Flur
- Bad
- Abstellraum

Gezeichnet wurde die Oberflächengeometrie, die durch den 3D-Laserscanner vermessen wurde. Alle Maße sind vor Ort zu überprüfen. Bezugsmaß der Raumhöhen bezieht sich auf OK FFB.

Rev.	Anmerkungen:	Datum

AUFTRAGGEBER



ADRESSE

Ellerstraße 56
65582 Diez

MIETOBJEKT

MO 1310/131215/40
Oraniensteiner Str.82
EG-li.

BAUVORHABEN

Bestandserfassung

PLANERSTELLER

VOXELGRID GmbH
Adalbertstrasse 28
D-80799 München
Tel.: +49(0)89 388 326 00
www.voxelgrid.com



PLANINHALT

Grundriss
Erdgeschoss

MAßSTAB

1:100

DATUM

25.05.2025

PLANNR.

A_101

FORMAT

A3

R	E	V
0		