



2-Zimmer-Wohnung 62,48 m²

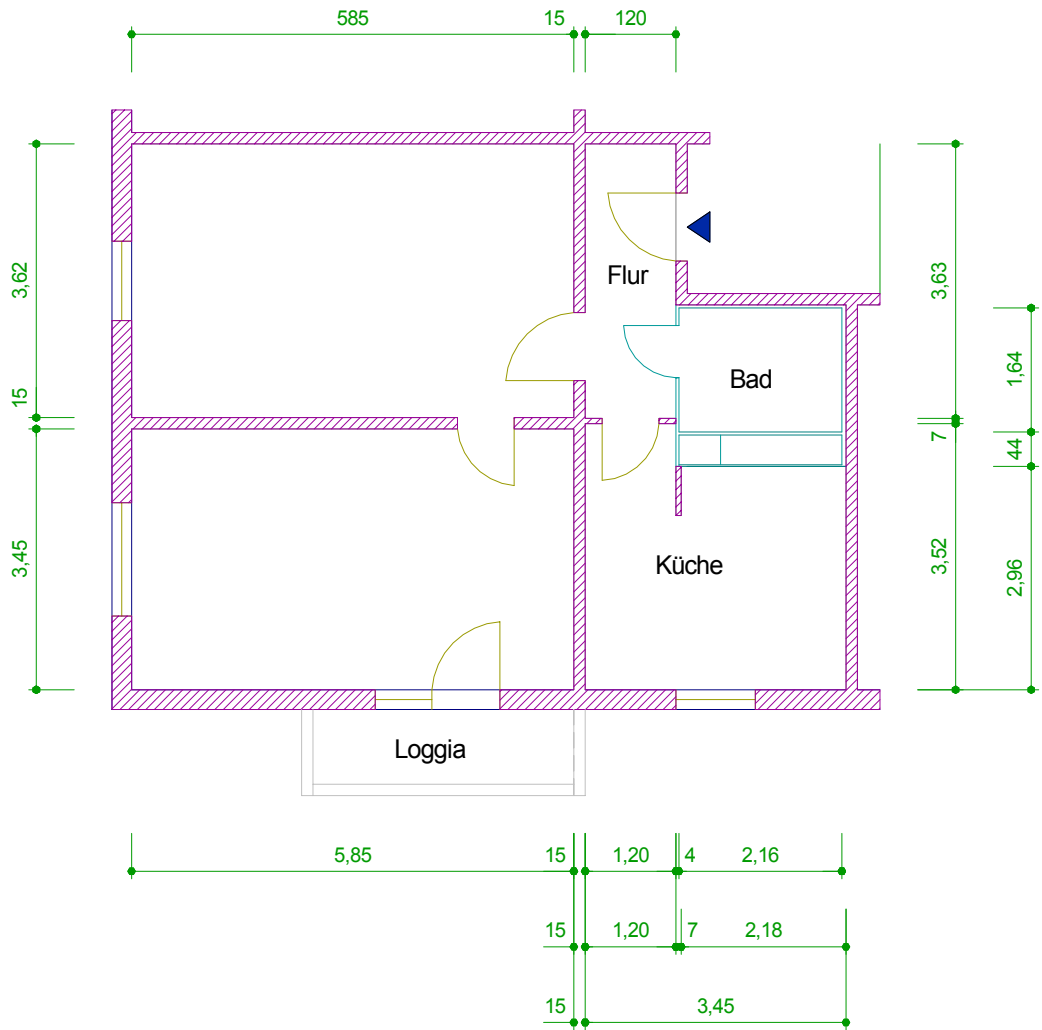

Maßangaben unverbindlich

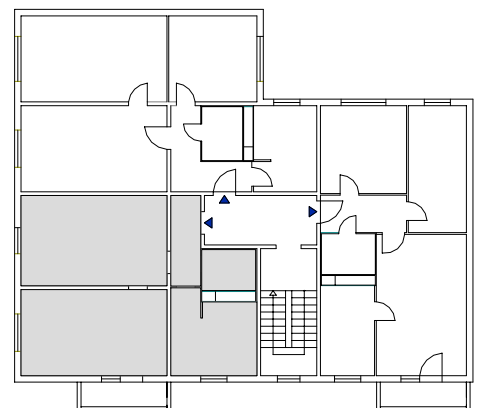

	AWG Wohnungsbaugenossenschaft "Rennsteig" eG 98527 Suhl, Friedrich-König-Straße 11	Datum: 03/04
Objekt: Stadelstrasse 5 - 206/005/201		Maßstab: 1 : 100
Zeichnung: Grundriss 2-Zimmer-Wohnung 1. Obergeschoss links		