



HERDERGÄRTEN

Herderstraße / 83024 Rosenheim

Wohnung 2.5.2

Etage E5

Zimmer 4



WOHNFLÄCHE	ca. 223 m ²
Eingang	ca. 7 m ²
Flur	ca. 9 m ²
Wohnen / Küche	ca. 57 m ²
Schlafen 1	ca. 17 m ²
Ankleide	ca. 7 m ²
Schlafen 2	ca. 12 m ²
Schlafen 3	ca. 17 m ²
Badezimmer 1	ca. 8 m ²
Badezimmer 2	ca. 8 m ²
Hauswirtschaftsraum	ca. 6 m ²
Dachterasse (50%)	ca. 54 m ²
E6 Dachgarten (50%)	ca. 21 m ²



LEGENDE

--- Balkonverlauf im darüberliegenden Geschoss

Grundrisse im Maßstab 1:100 bei Ausdruck auf DIN A3 in 100%



Der Grundriss stellt einen aktuellen Planstand dar. Ein Gewähr für die Richtigkeit und Vollständigkeit, insbesondere zur Maßgebung, kann nicht übernommen werden.

werndl-partner.de






HERDERGÄRTEN

Herderstraße / 83024 Rosenheim

Wohnung **2.5.2**

Etage E6

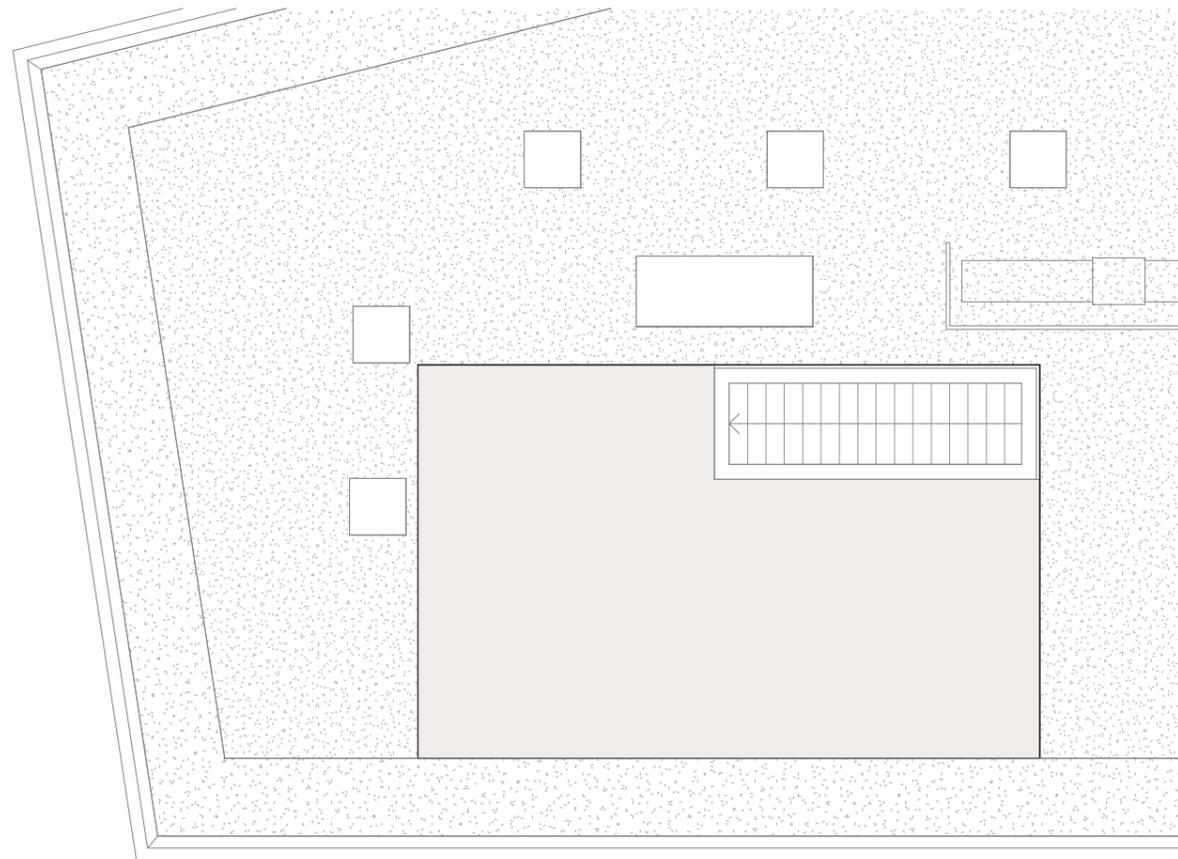

LEGENDE

- - - Balkonverlauf im darüberliegenden Geschoss

Grundrisse im Maßstab 1:100 bei Ausdruck auf DIN A3 in 100%

Der Grundriss stellt einen aktuellen Planstand dar. Ein Gewähr für die Richtigkeit und Vollständigkeit, insbesondere zur Maßgebung, kann nicht übernommen werden.



werndl-partner.de

