
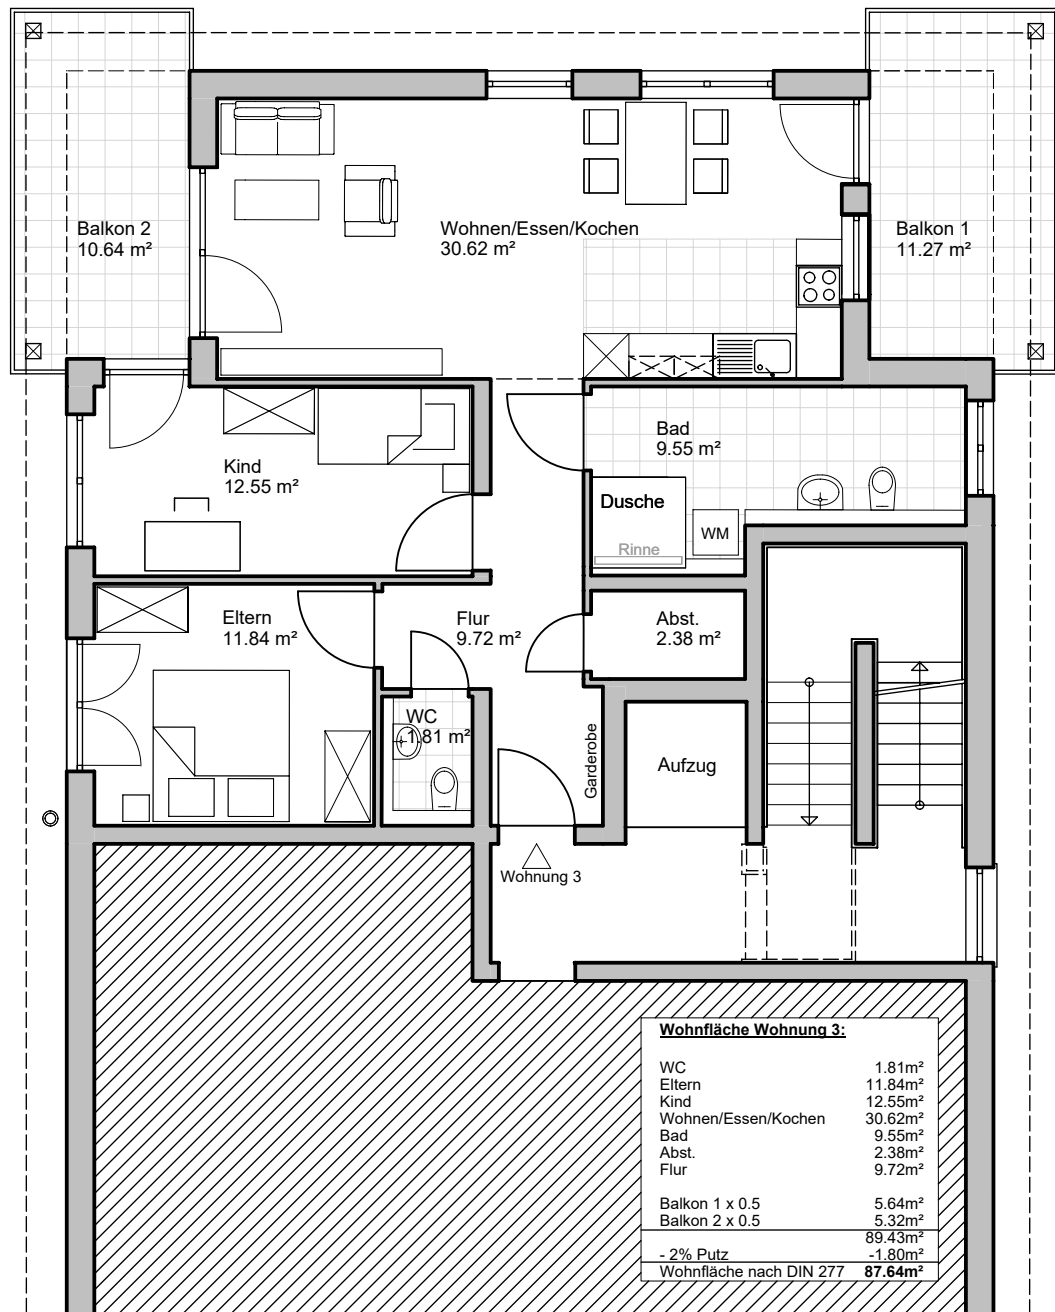


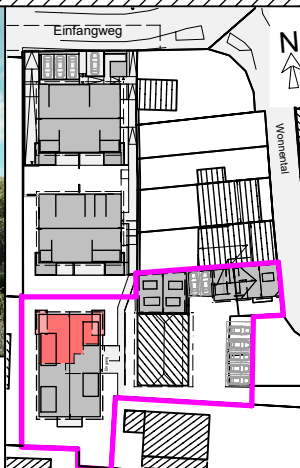

Grundrisse der Häuser gelten als Vorinformation.
Änderungen, Irrtümer sowie Zwischenverkauf bleiben vorbehalten.
Alle Zeichnungen und Animationen sind eine unverbindliche Darstellung.
Für Vollständigkeit und Richtigkeit wird keine Haftung übernommen.

**Bauvorhaben:**

Errichtung von einem Mehrfamilienwohnhaus
mit 6 Wohneinheiten und 5 Außenstellplätzen.
Einfangweg 12, 79341 Kenzingen, Flst.-Nr. 8387/1

Bauherr:

BR wohnkonzepte GmbH
Jan-Ullrich-Straße 3 - 79291 Merdingen - Tel: 07668/33400-50
Mail: info@br-wohnbkonzepte.eu
Homepage: www.br-wohnbkonzepte.eu



**WOHN-
KONZEPTE**
GmbH

Format:
DIN A4

Datum:
24.02.25

Bauteil:
Obergeschoss

Maßstab:
1:100