


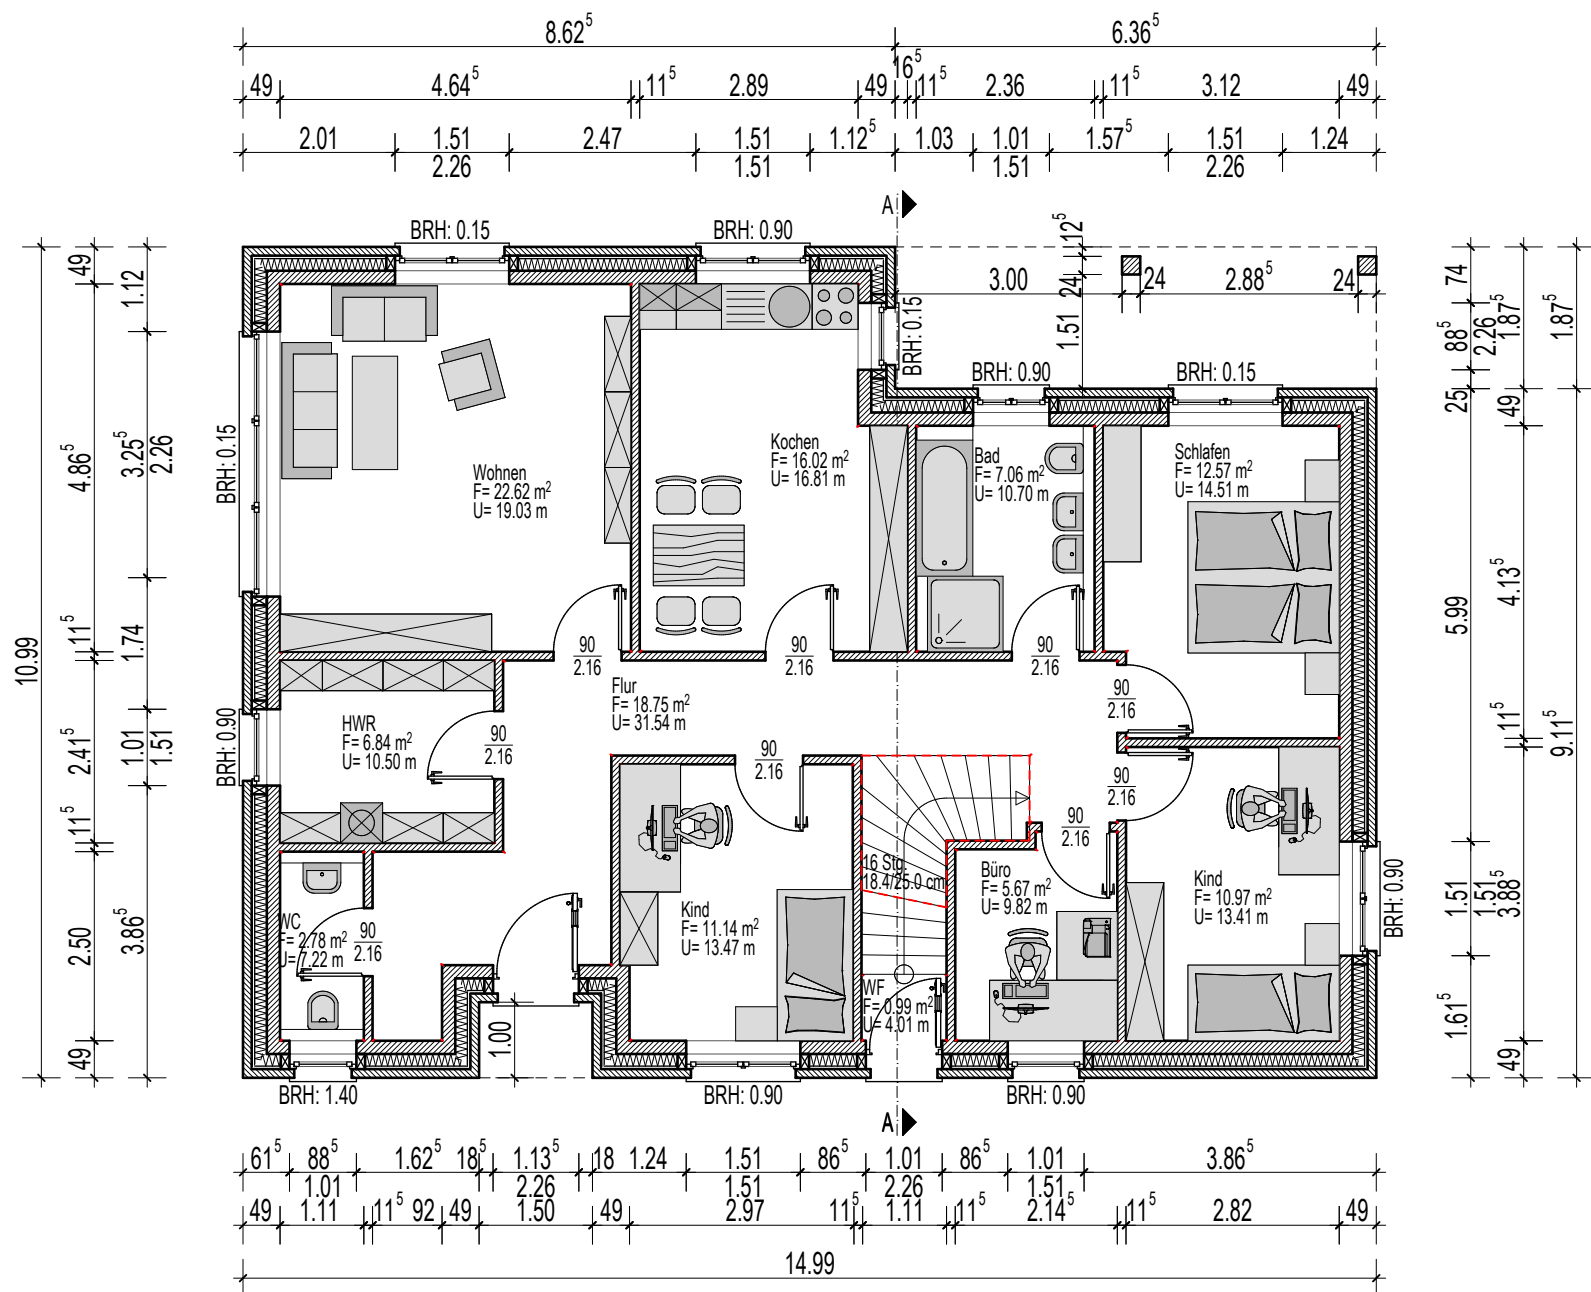


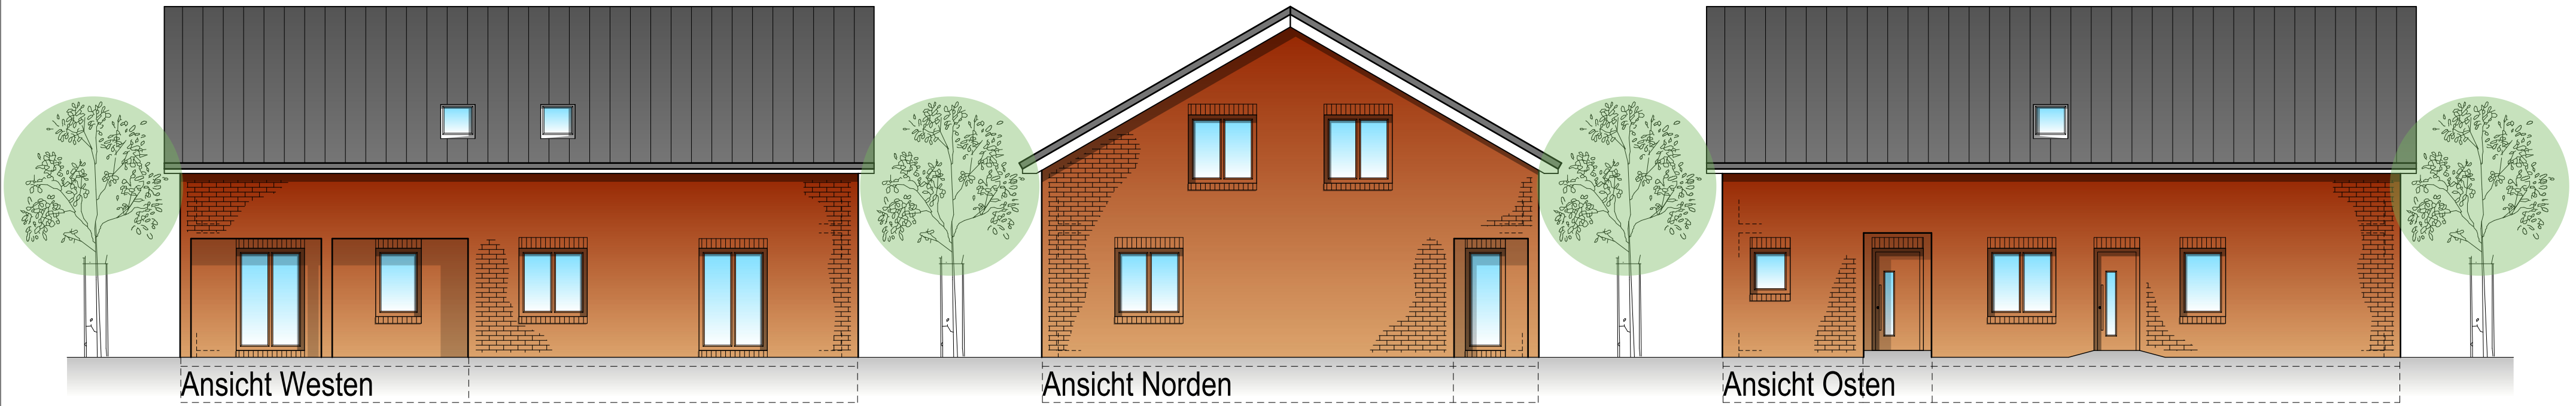


Erdgeschoss - Grundriss

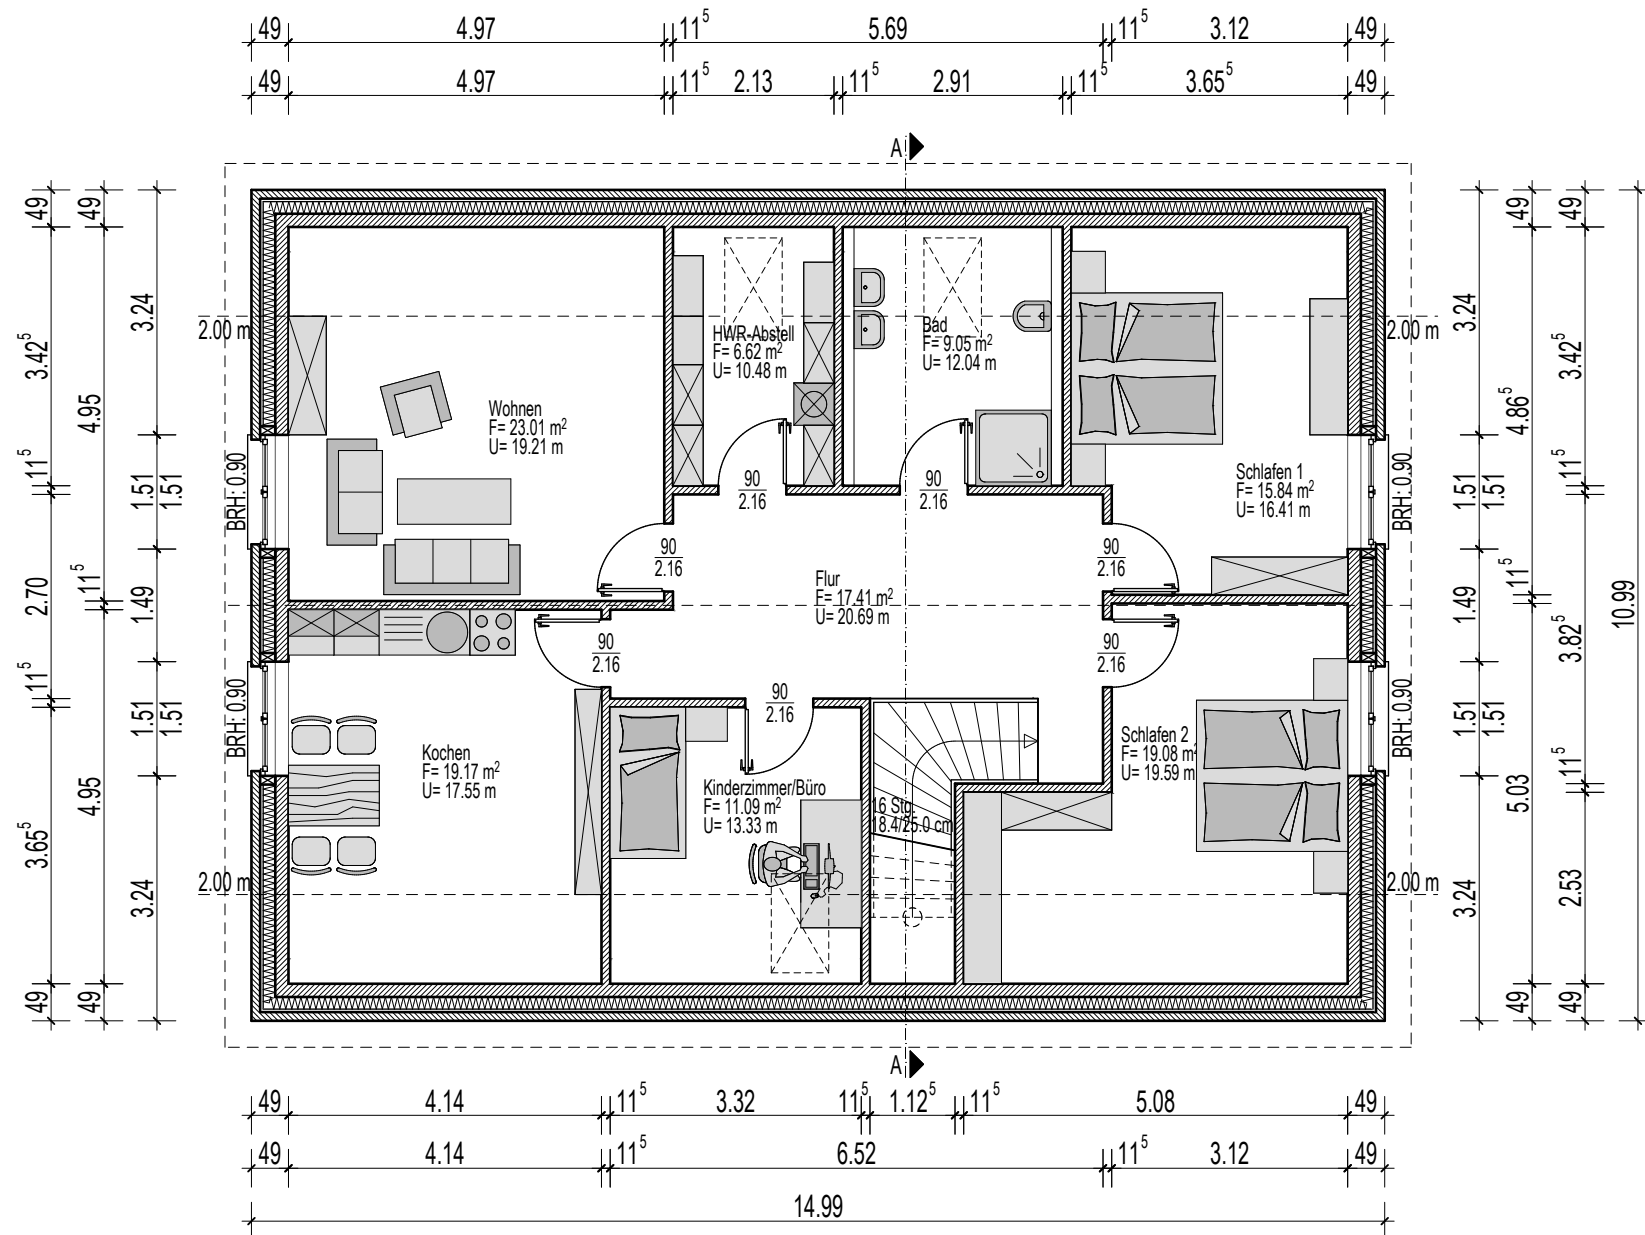

Dachgeschoss - Grundriss

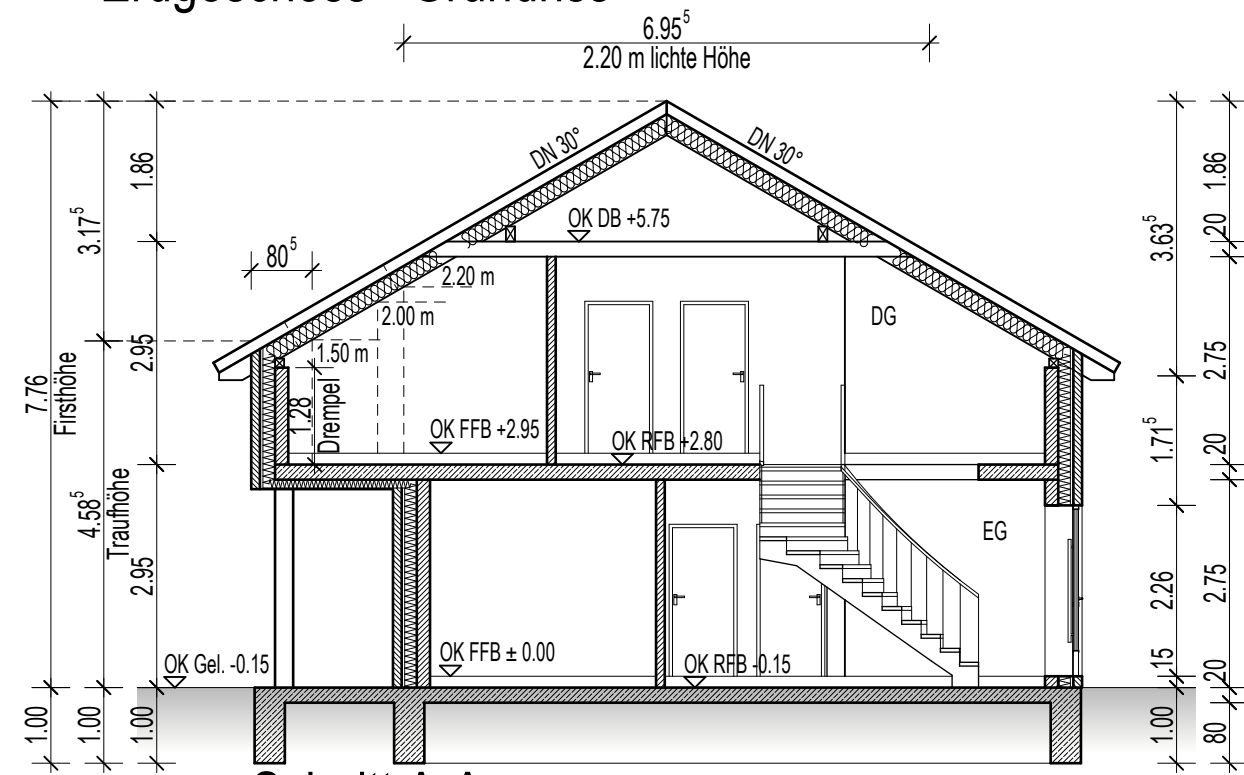


Schnitt A-A

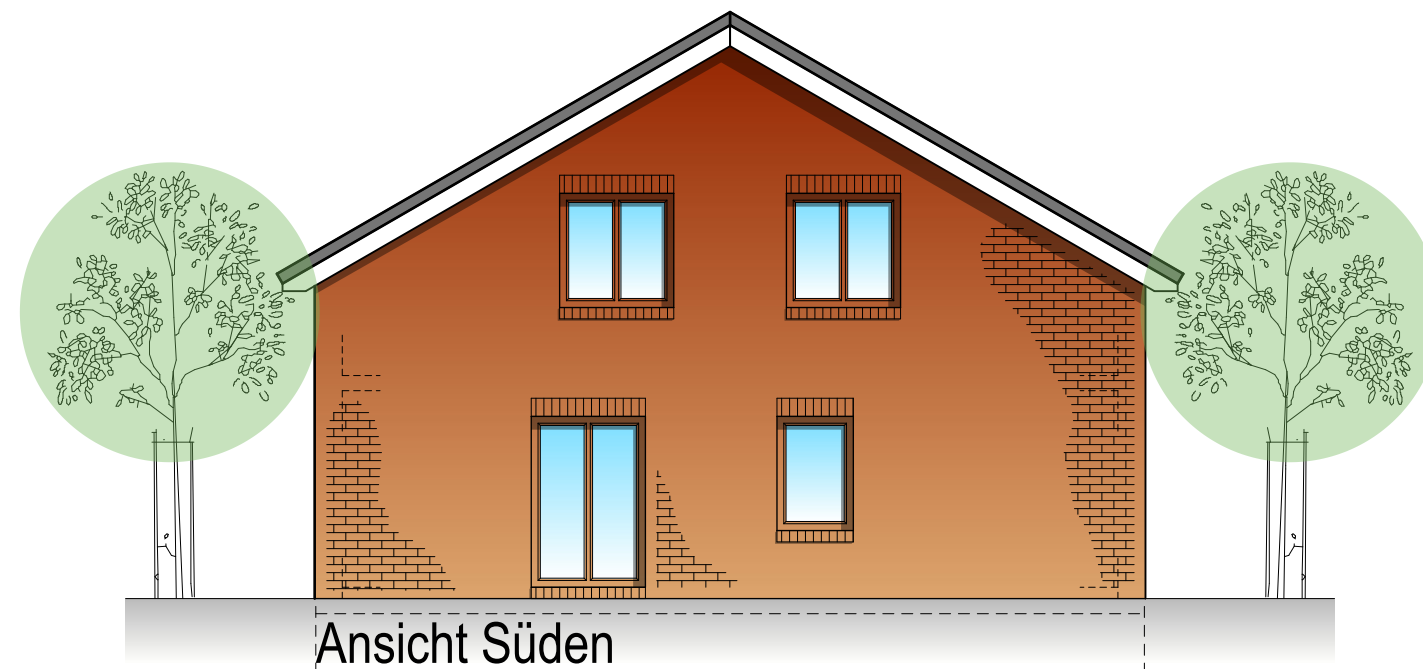

Ansicht Süden

Montag, 4. November 2024
Sekeryemez-Murat-EFH-Thedinghausen-Klinker
Z:\Sprint2024\Sekeryemez-Murat-EFH-Thedinghausen-Klinker

DATUM:	ÄNDERUNGEN	NAME:	NR:
TT/MM/JJJJ	J.	J.	00
22/03/2024	WDVS zu Klinker geändert	KH	01

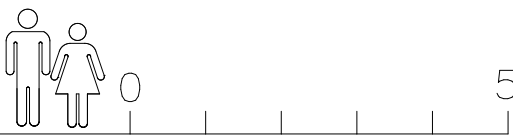			
Planzeichen:	03_Bauzeichnung_2024-11-04_V2		
	Alle Maße sind Rohbaumaße und sind vor Baubeginn zu prüfen ! Die Zeichnung ist nur gültig in Verbindung mit der statischen Berechnung !		
Bauvorhaben:	Neubau eines Zweifamilienhauses mit Carport		
Bauort:	Illmer 6 - Nr. 4 27321 Thedinghausen		
Bauherr:	Murat Sekeryemez Fliederweg 1, 27321 Thedinghausen		
Bauteil:	Grundriss EG, DG, Schnitt A - A u. Ansichten		Maßstab: 1 : 100
	Erstellt: 2024-11-04	Bearbeiter: KH	Blattnummer: BA 1.0
	Plan: BA	Format: 60.0 / 42.0 cm	
Planer:	Ingenieurbüro A. Thalmann Statik Planung Bauleitung Am Mühlenfeld 27 27321 Thedinghausen Tel. 04204-91 31 23 a.thalmann@t-online.de		