


Kreis Konstanz
Stadt Konstanz
Gemarkung Konstanz

LAGEPLAN

- ZEICHNERISCHER TEIL -
zum Bauantrag (§4 LBOVV0)

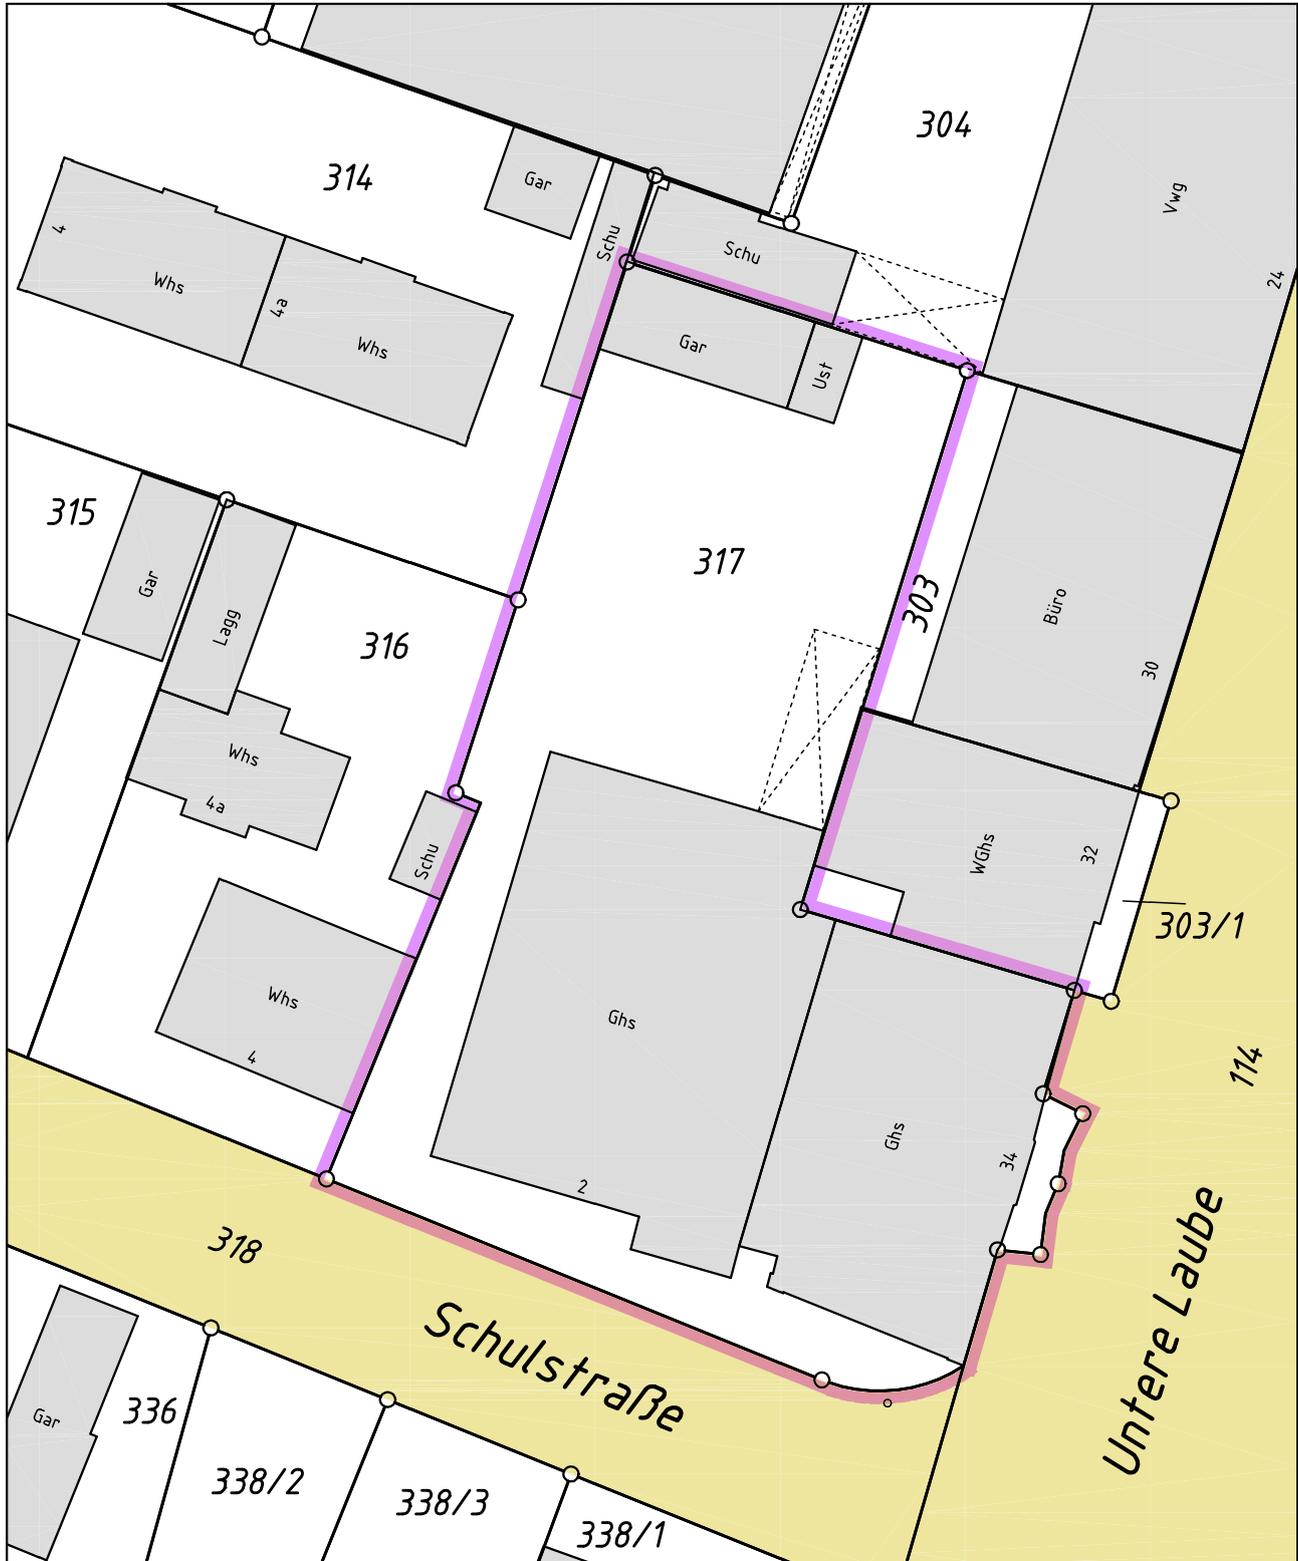

40004705

Maßstab 1:500

Bemerkung:

Eventuell vorhandene unterirdische Versorgungsleitungen
im Baugrundstück sind nicht dargestellt.

10.10.2019
intermetric
Gesellschaft für Ingenieurmessung und
raumbezogene Informationssysteme mbH
Mainaustr. 192a, 78464 Konstanz
Tel.: 07531 / 9429790 - Fax: 07531 / 94297979