


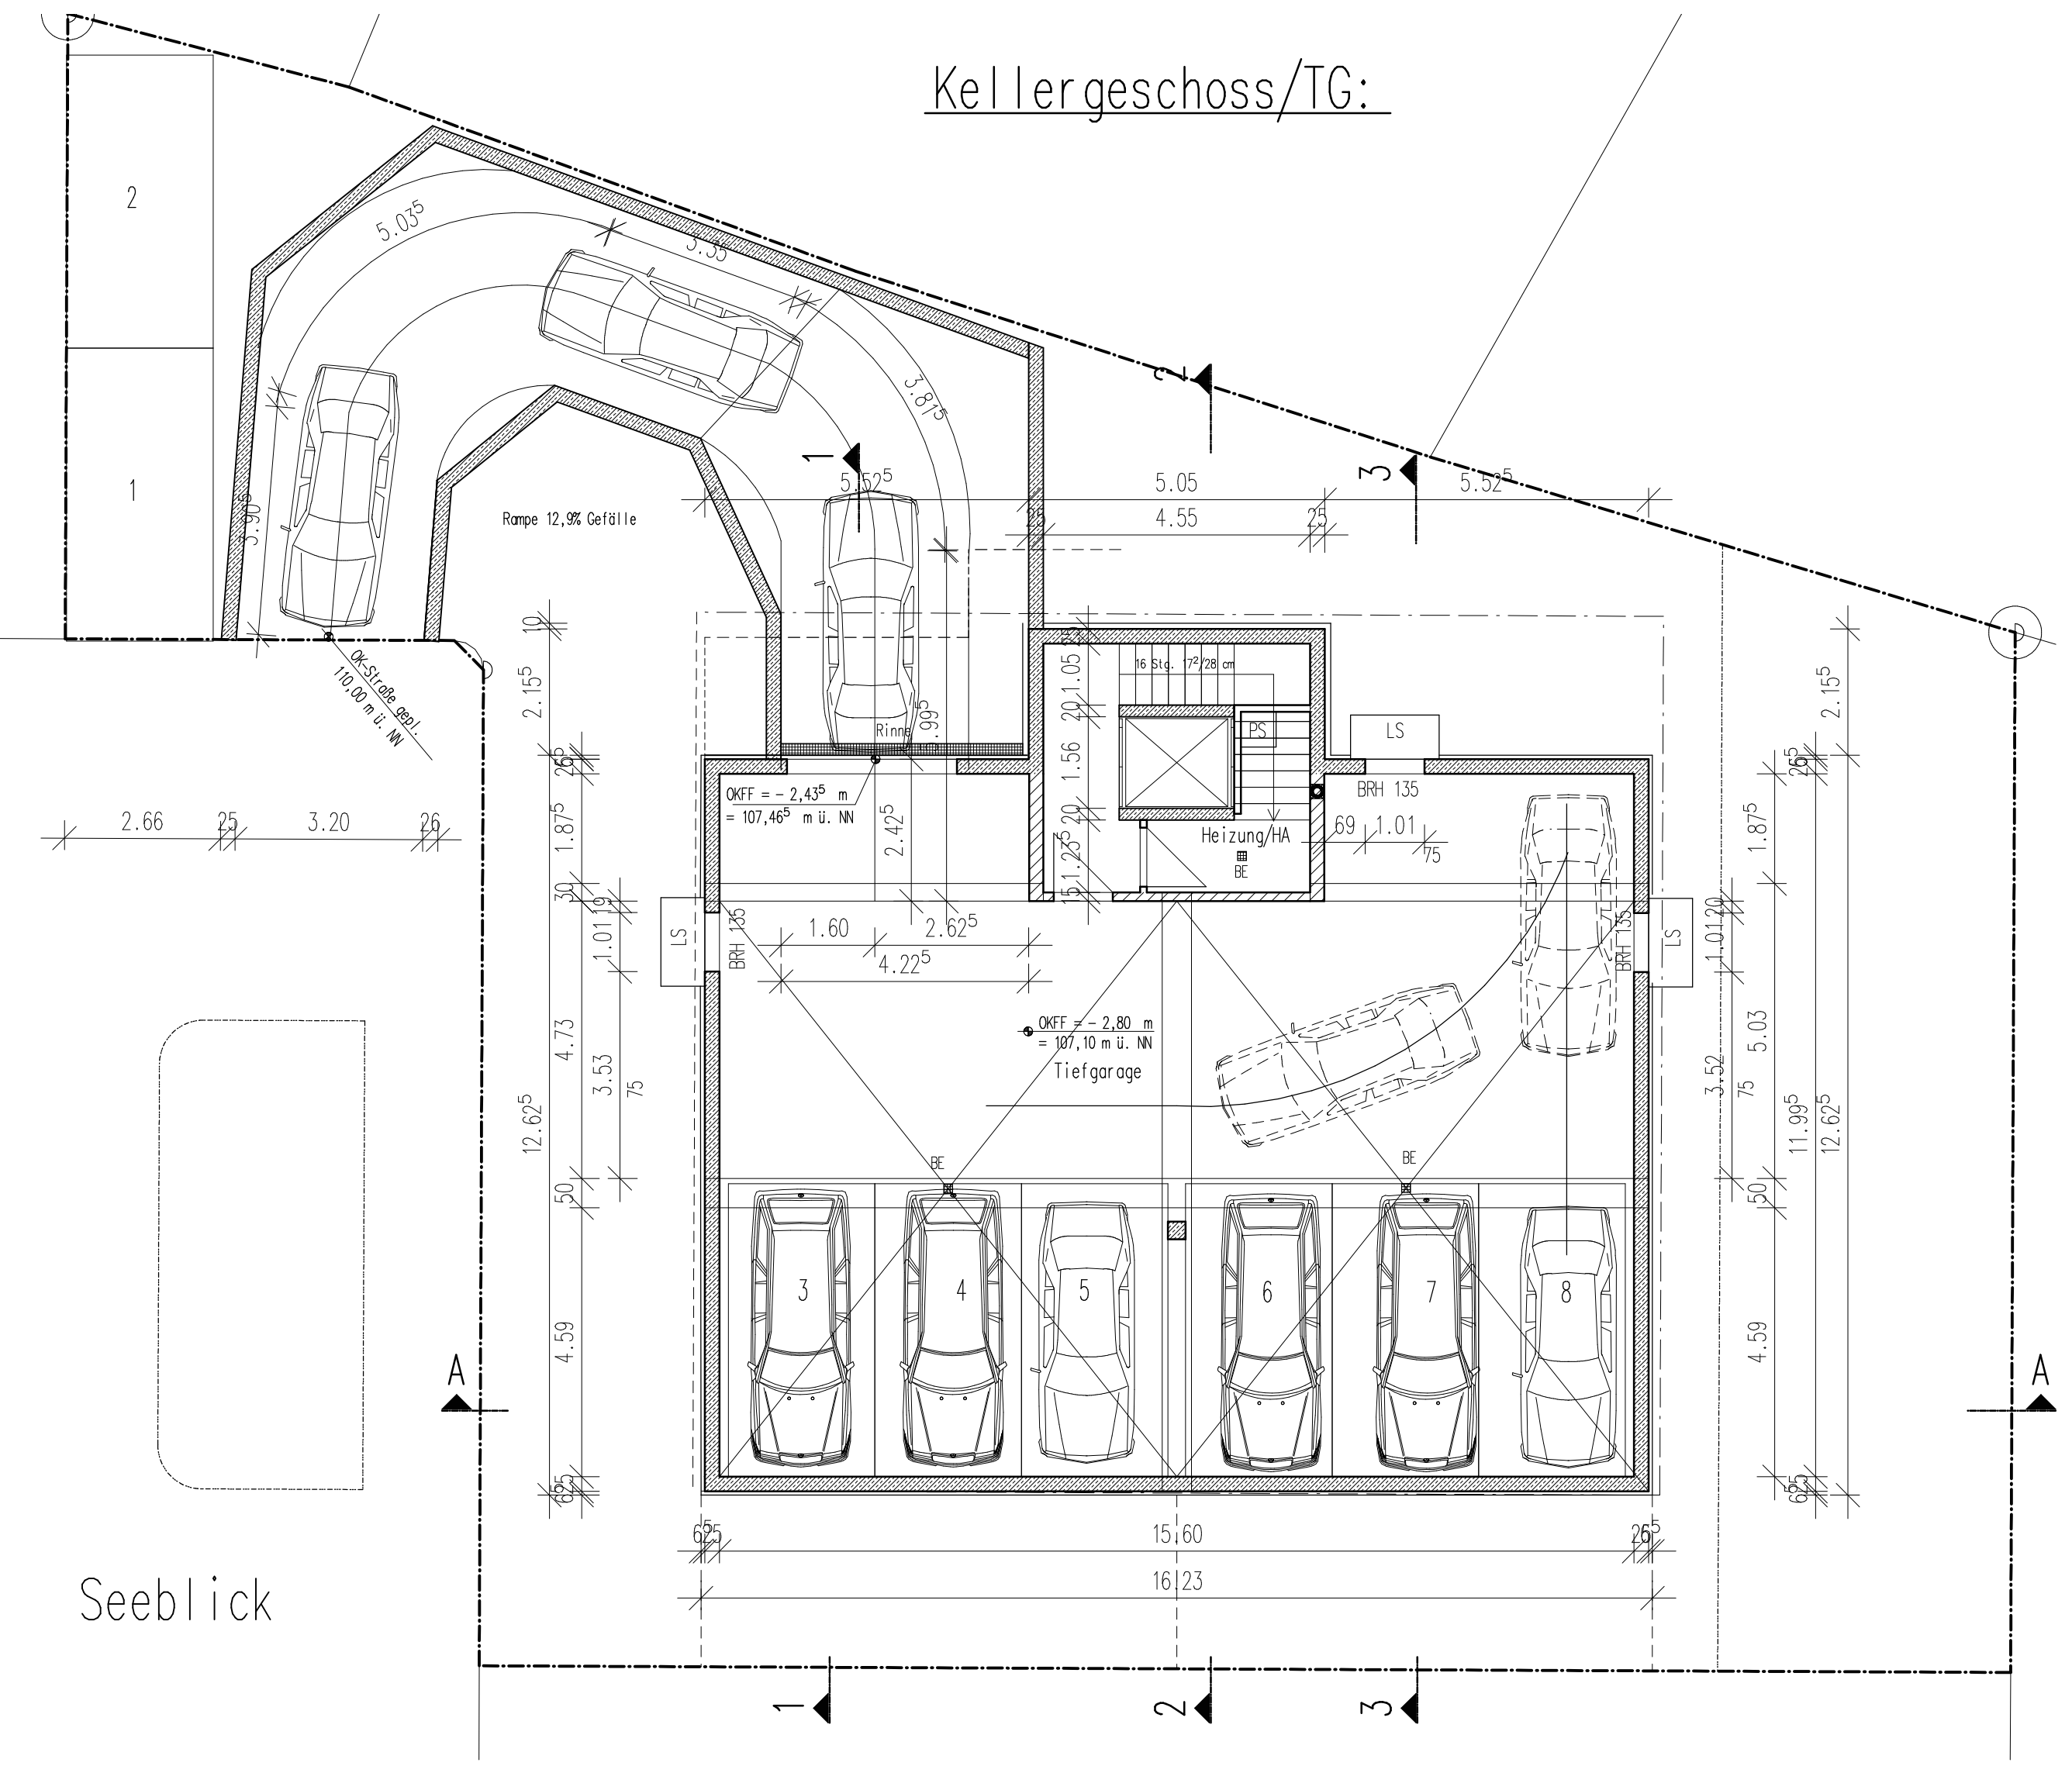


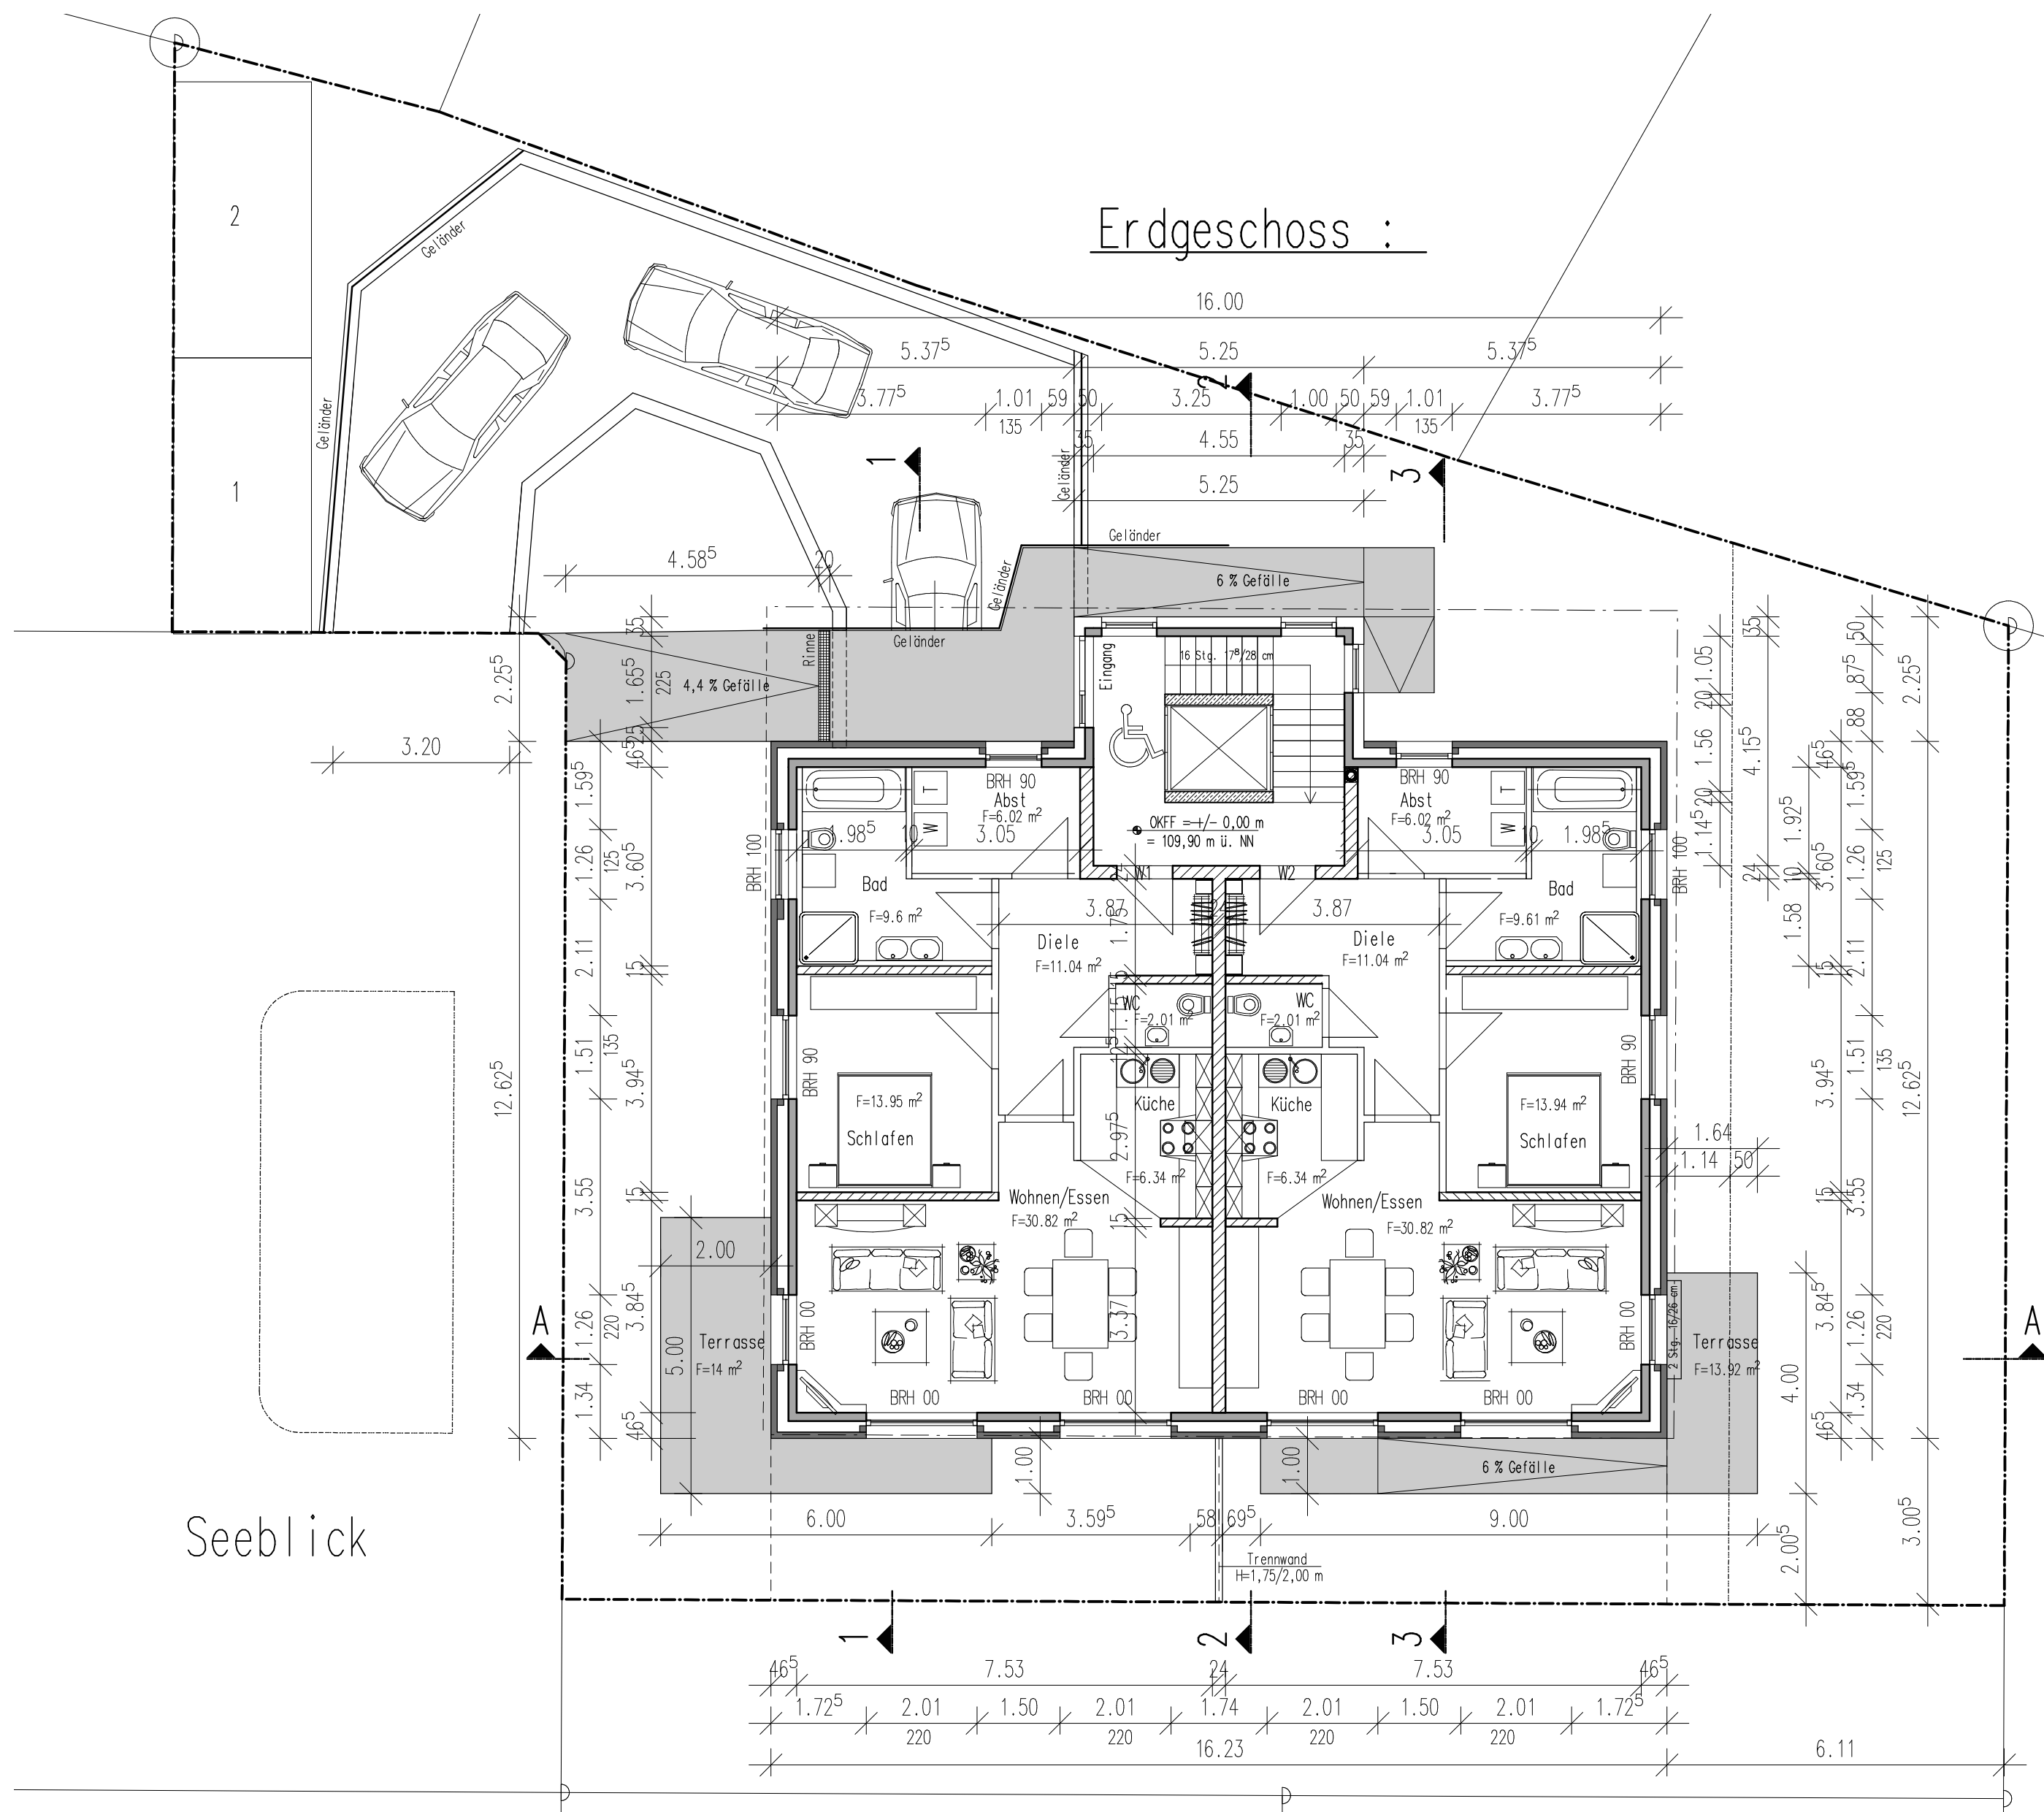

Obergeschoss:

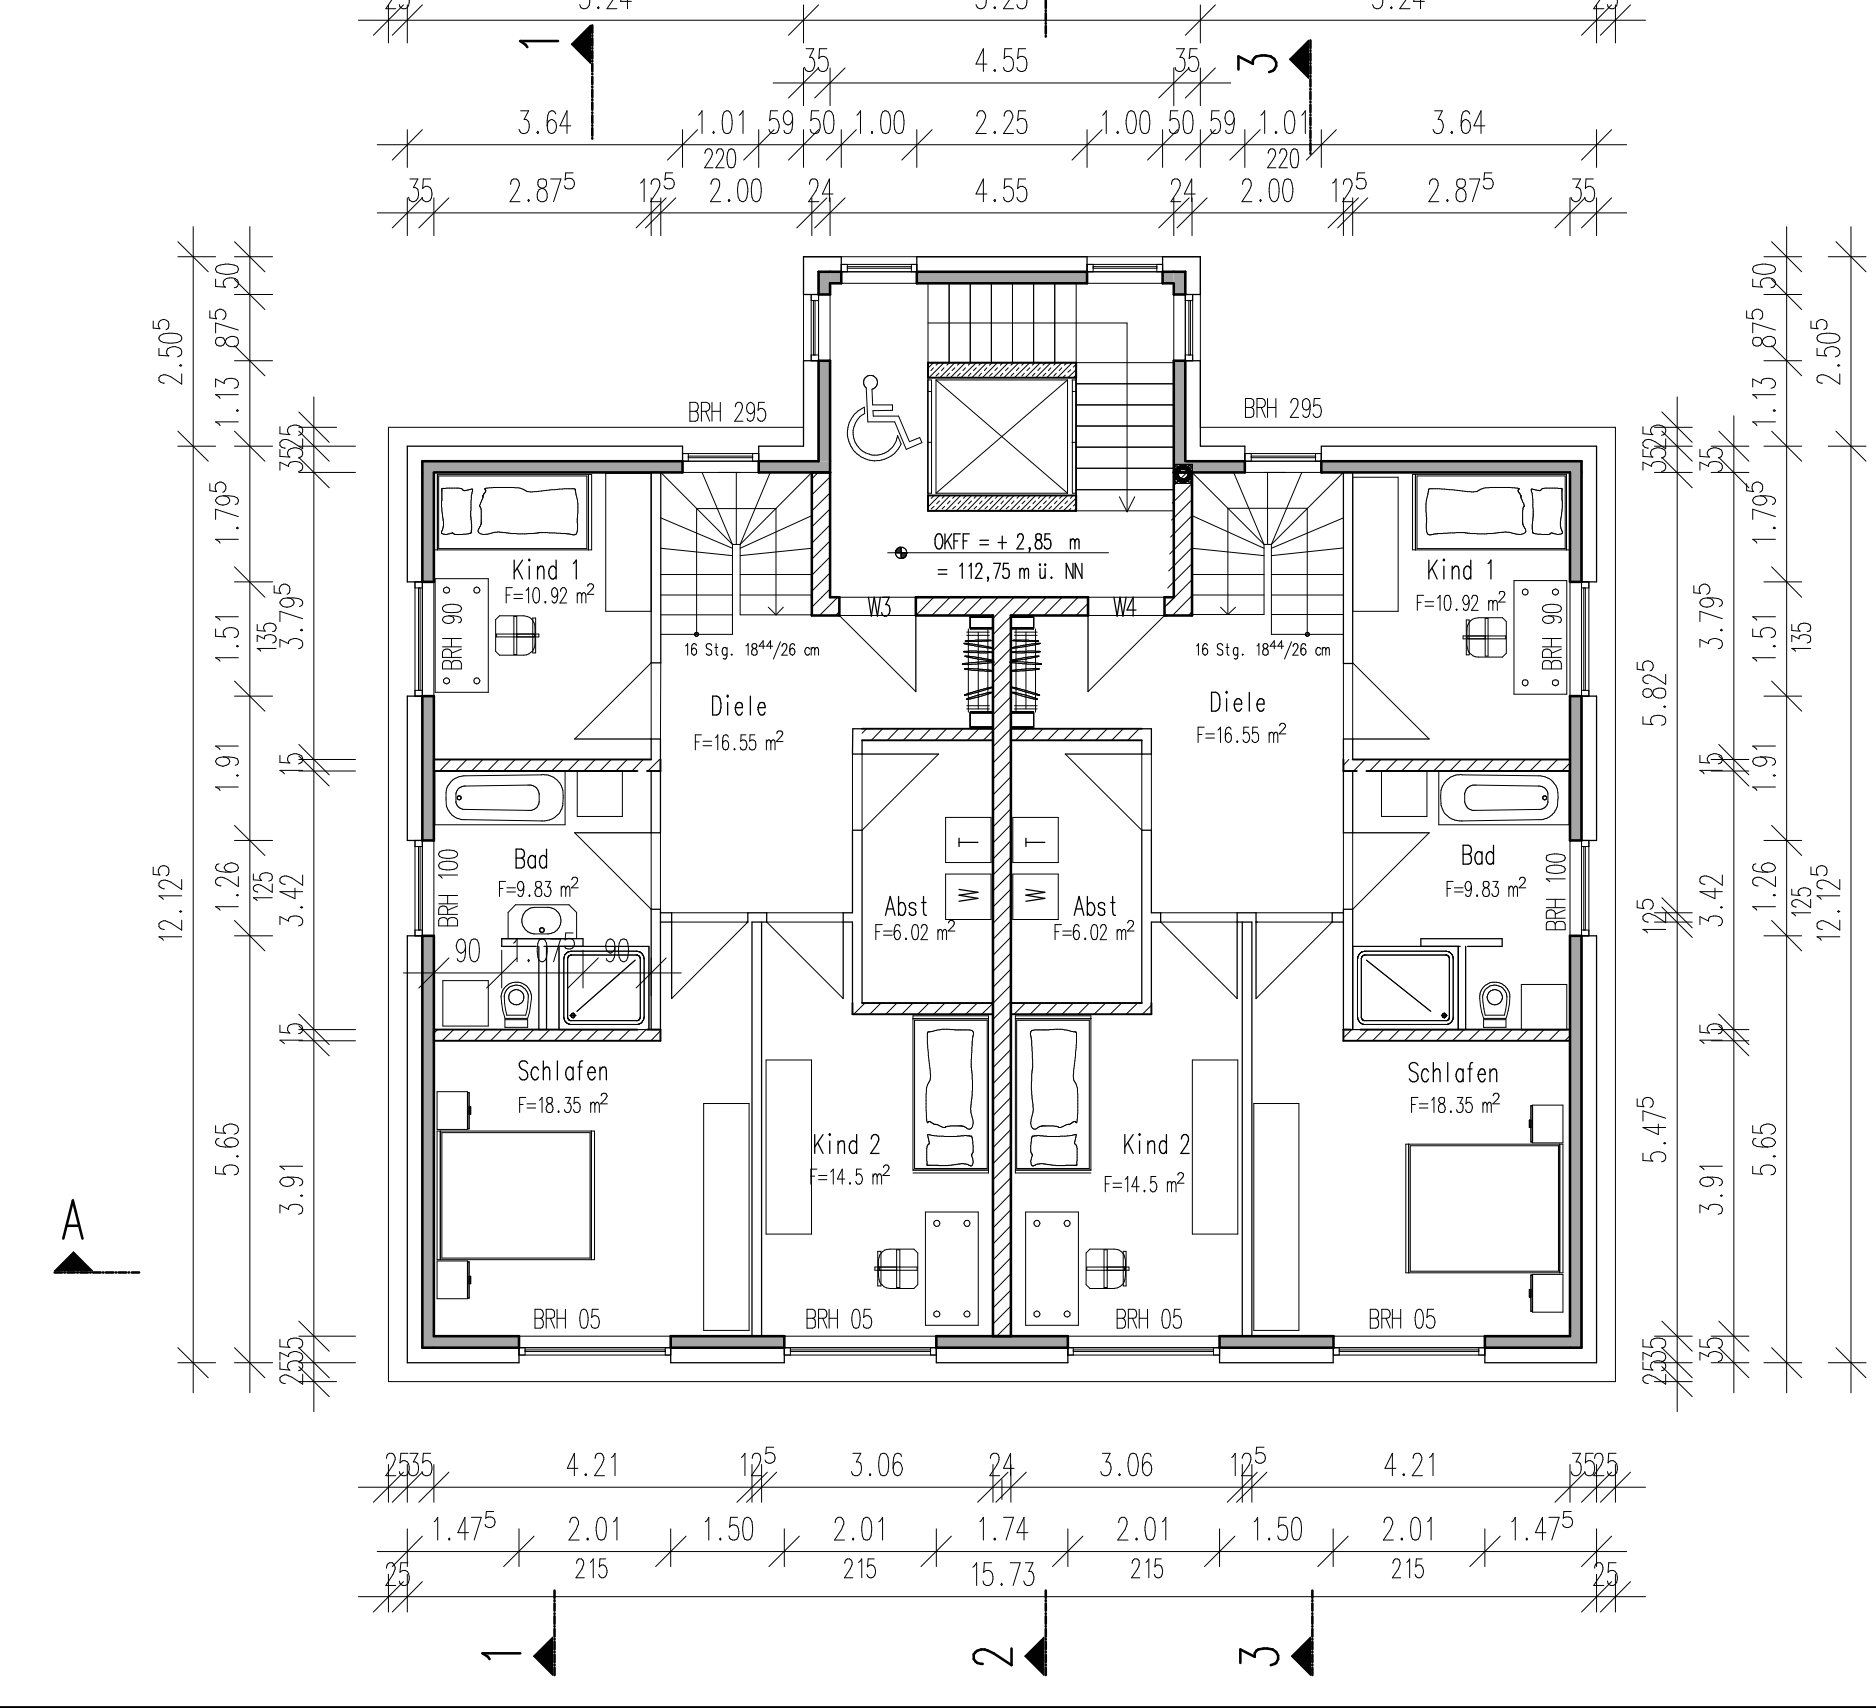

Dachgeschoss:

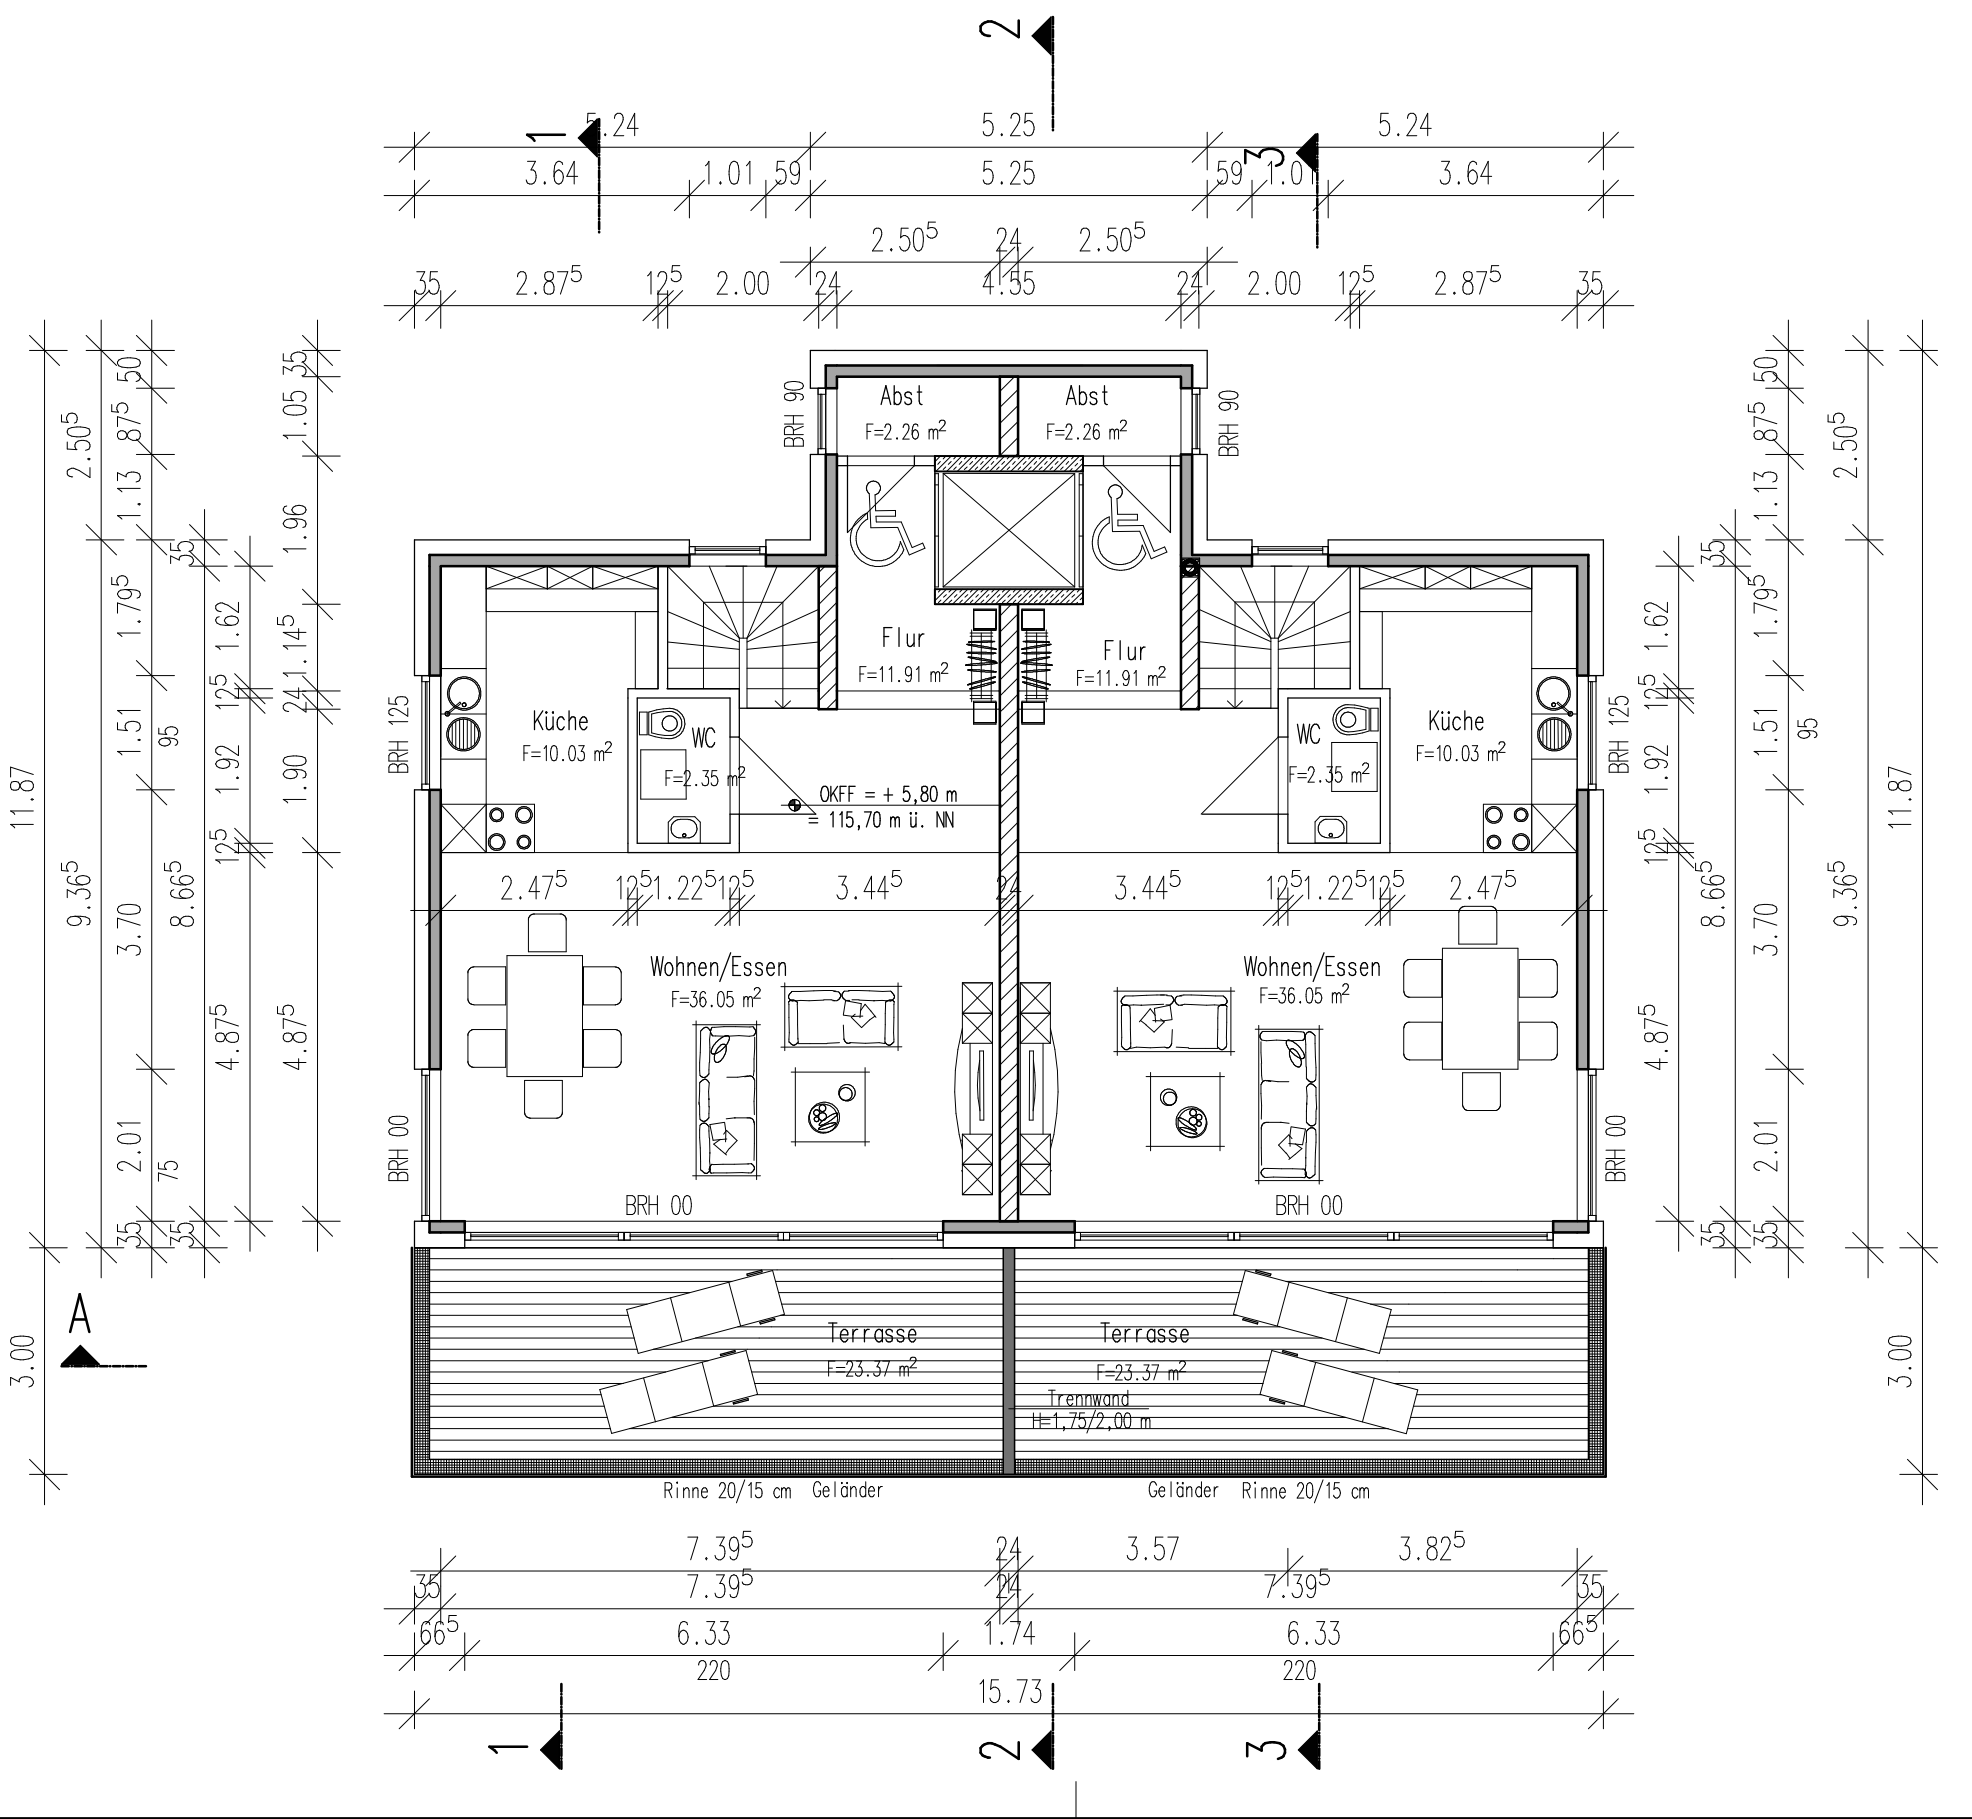

LEGENDE: :
Lichte Raumhöhen beziehen sich auf das Maß von OKFF bis UK Rohdecke.
Brüstungshöhen beziehen sich auf das Maß von OKFF bis UK Rohabstimmung.
Türhöhen beziehen sich auf das Maß von OKFF bis UK Sturz.
Alle Maße und Verhältnisse sind vom Auftraggeber vor Ort
verantwortlich zu überprüfen.
Abweichungen und Unstimmigkeiten sind der Bauleitung mitzuteilen.
Dieser Plan gilt nur in Verbindung mit der gültigen Statik.

OKFF EG = +/- 0,00 = 109,90 m ü. NN

Index	Wanderungsweg	Name	Datum

PLANUNG : INGENIEURBÜRO FÜR BAUWESEN
DIPL.-ING. JOACHIM SIMON
Berater Ingenieur BDB
Im Grevelinkamp 66 Tel.: 02307/8310072
59192 Bergkamen Fax.: 02307/8310085

BAUVORHABEN:
Neubau eines 4-Fam.-Hauses
mit Tiefgarage

BAUORT: Seeblick
44269 Dortmund
Gemarkung: Hörde
Flur: 5 Flurstück: 1092

BAUHERREN: Jörg Borchers
Am Derkmannsstück 13a
58239 Schwerte
Ulrich Focke
Schamwegerstr. 18
27254 Siedenbürg

FREIGABE :

ZEICHNUNG : Grundrisse EG- DG

PLANUNGSSTUFE: Bauantrag

MAßSTAB: 1:100 PROJ.-NR.: 2164

BEARBEITER: Simon PLAN.-NR.: BA 01

DATUM: 21.06.2014 BLATTGRÖßE: 0,760*0,590