


### Dachgeschoss

Wohnfläche: 52 qm

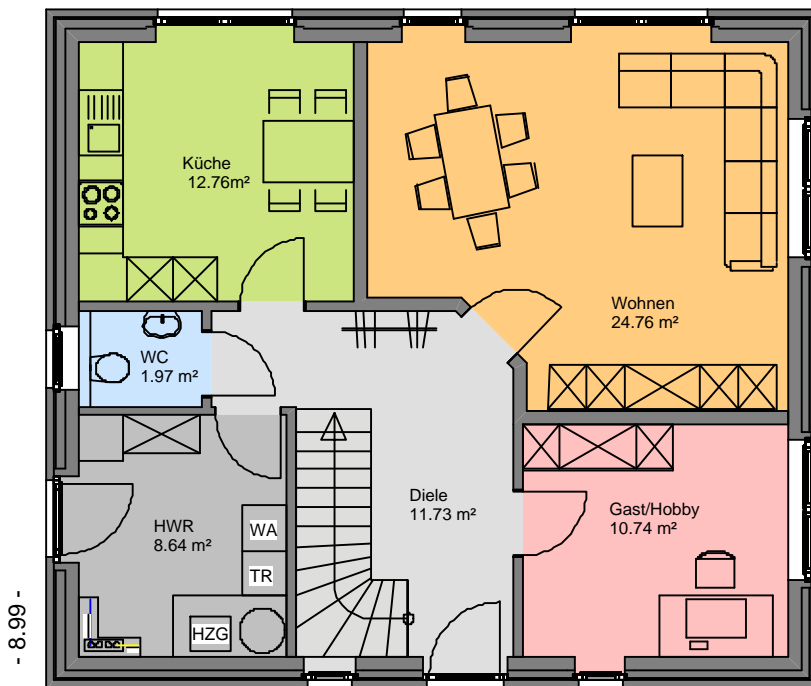

- 8.99 -

- 10.24 -

### Erdgeschoss

Wohnfläche: 70 qm

S 001

Maßstab 1:100

**Grundriss**

Wohnfläche: 122 qm